




PIANTA PIANO TERRA
SCALA 1:100

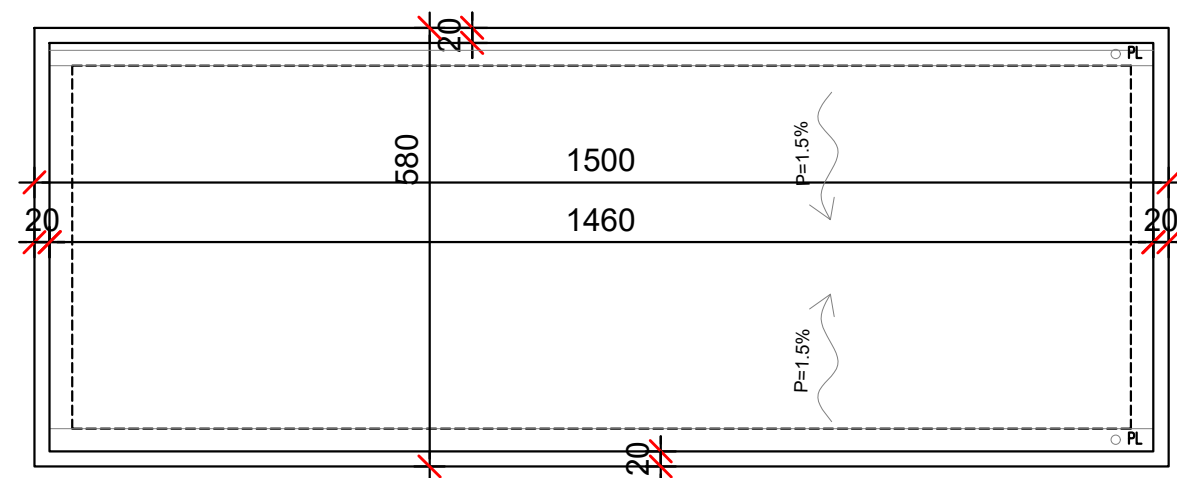


PIANTA COPERTURA
SCALA 1:100

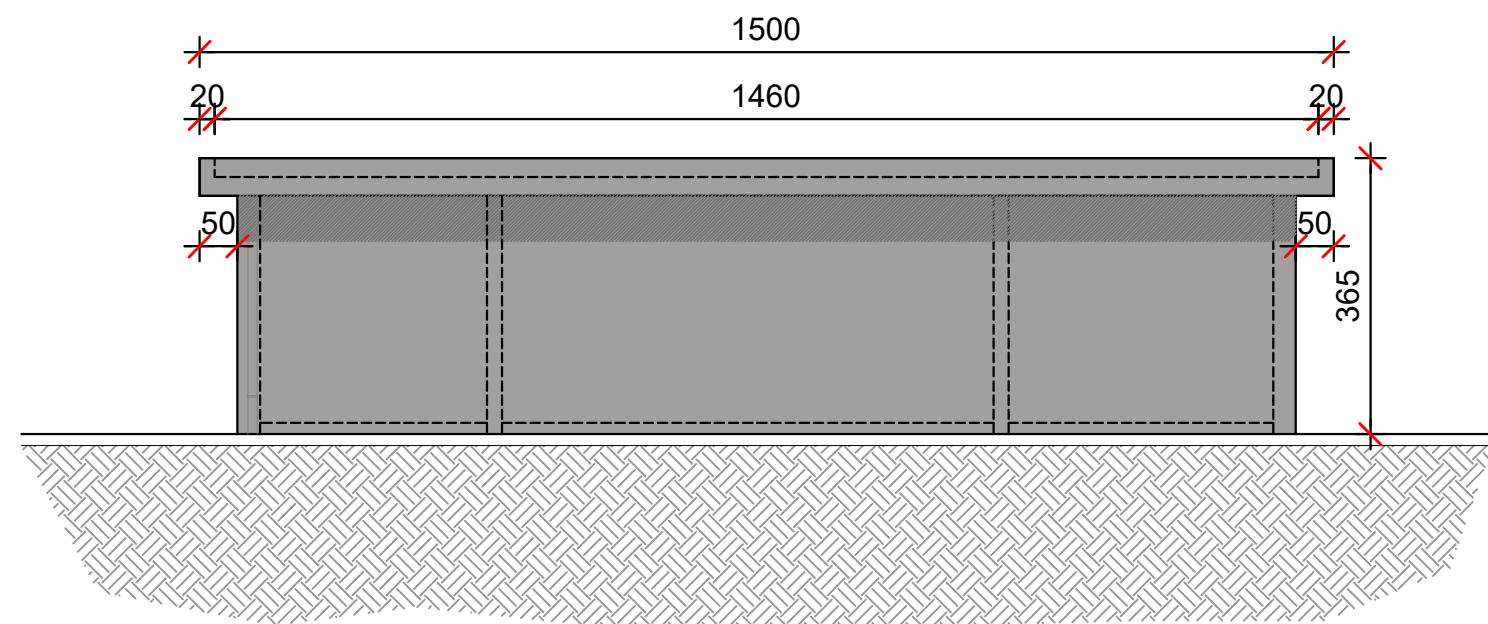


PROSPETTO 1
SCALA 1:100

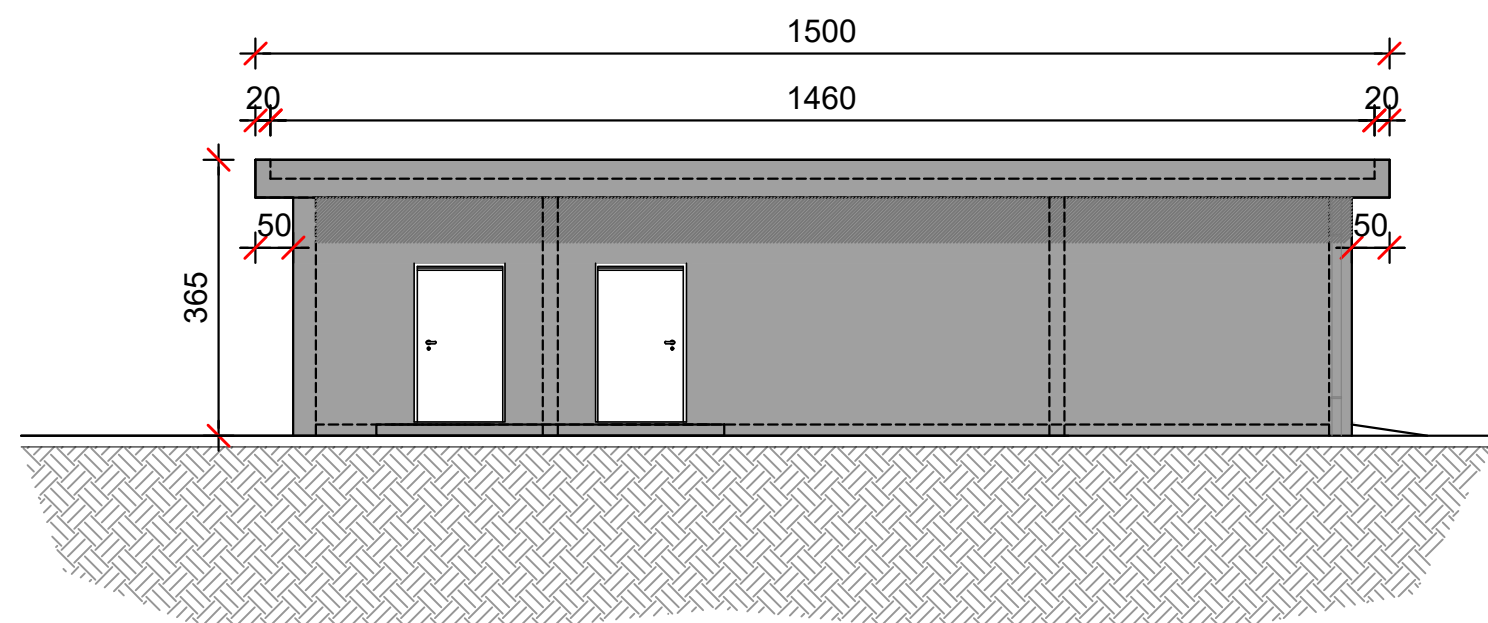

PROSPETTO 3
SCALA 1:100

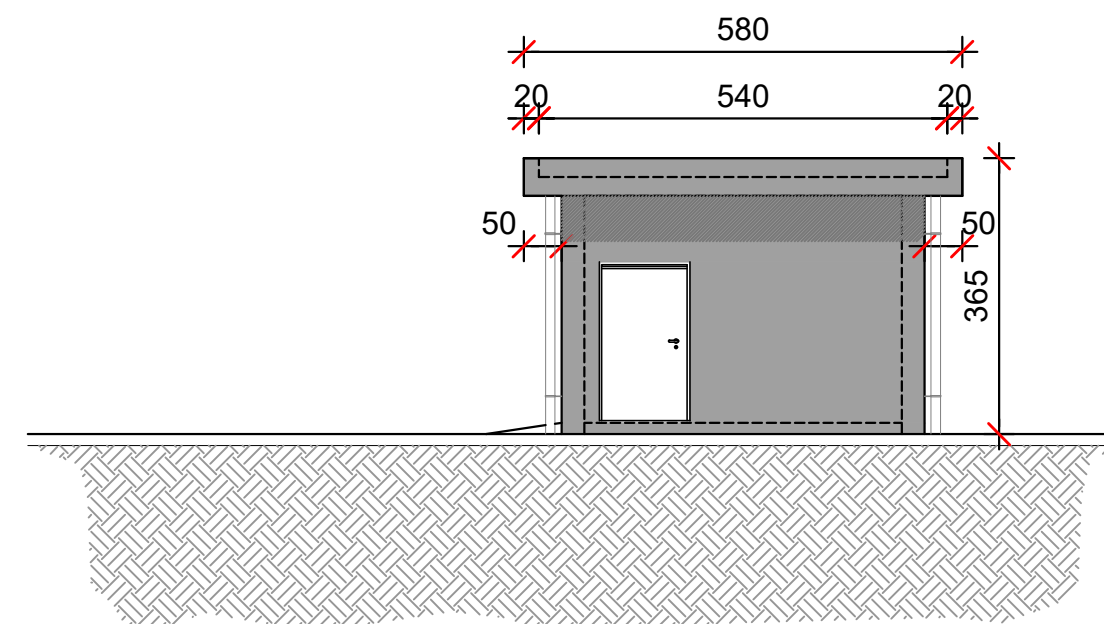

PROSPETTO 2
SCALA 1:100

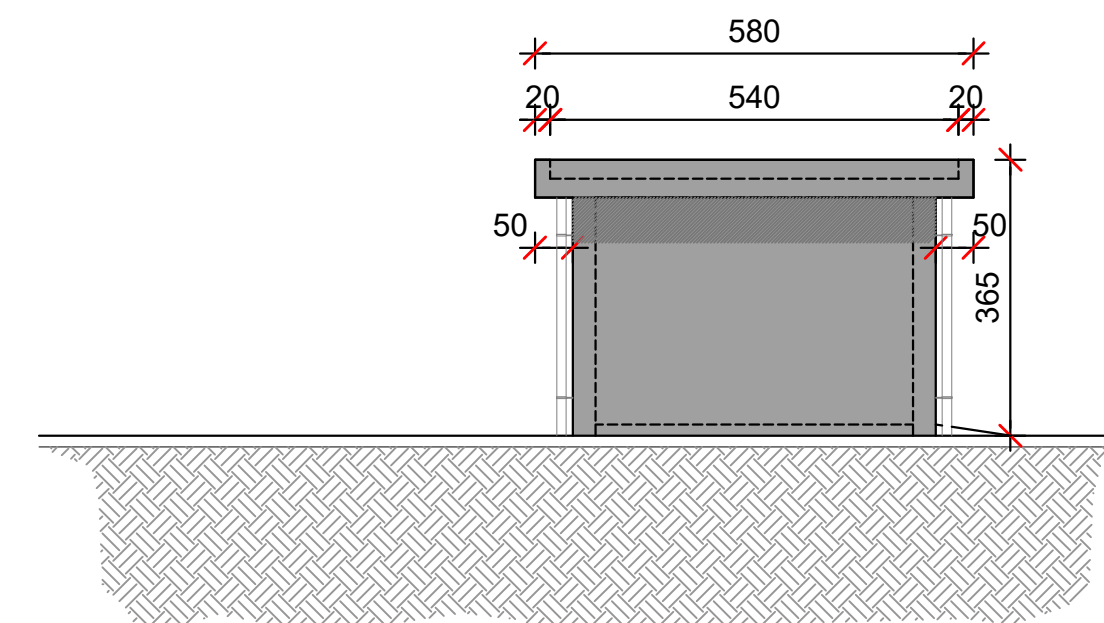

PROSPETTO 4
SCALA 1:100



Regione Lombardia

Direzione Generale Infrastrutture e Mobilità



CODICE COMMESSA	LIVELLO PROGETTAZIONE	D.P.R. 207/10	PROGRESSIVO ELABORATO	CATEGORIA OPERA	NUMERO OPERA	REVISIONE	SCALA
G 11	D	d	016	IT	-	R 0	1:100

LINEA SARONNO-SEREGNO - COMUNI DI SEVESO E CESANO MADERNO
POSTO DI MOVIMENTO DI STAZIONE DI SEVESO BARUCCANA
Progetto Definitivo

LOCALE ACS
PLANIMETRIA, PIANTE COPERTURA, PROSPETTI

Revisioni	Data	Descrizione	Redatto	Controllato
3		-		
2		-		
1		-		
0	LUG. 2020	PRIMA EMISSIONE		

NORD_ING
NORD_ING S.r.l.
INGEGNERE TECNICO
Ing. Antonella Volla

FERROVIENORD
FERROVIENORD S.p.A.
DIREZIONE SVILUPPO INFRASTRUTTURA
INGEGNERE
Ing. Marco Mariani

Progettista
INGEGNERE
NORD_ING
FNMGROUP
LUCIA BORGHI
P. 2507
VARESE

Collaborazione	REDDATO	CONTROLLATO	APPROVATO	DATA
	CODICE ARCHIVIO COLLABORATORE			AGG.