



LINEA LOCALE

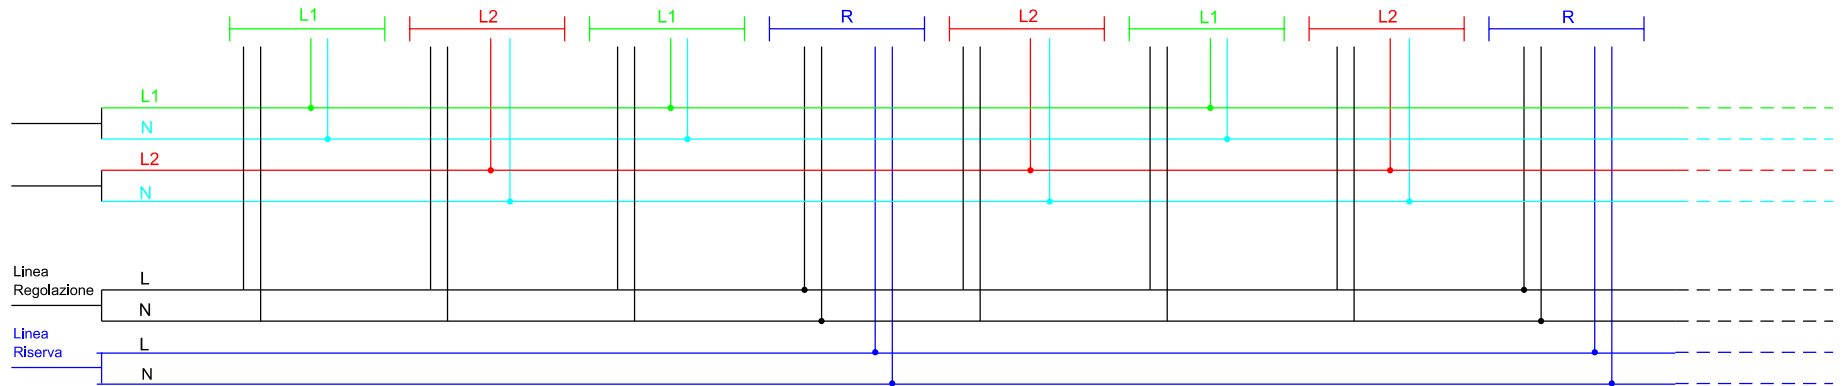


LINEA DIRETTA

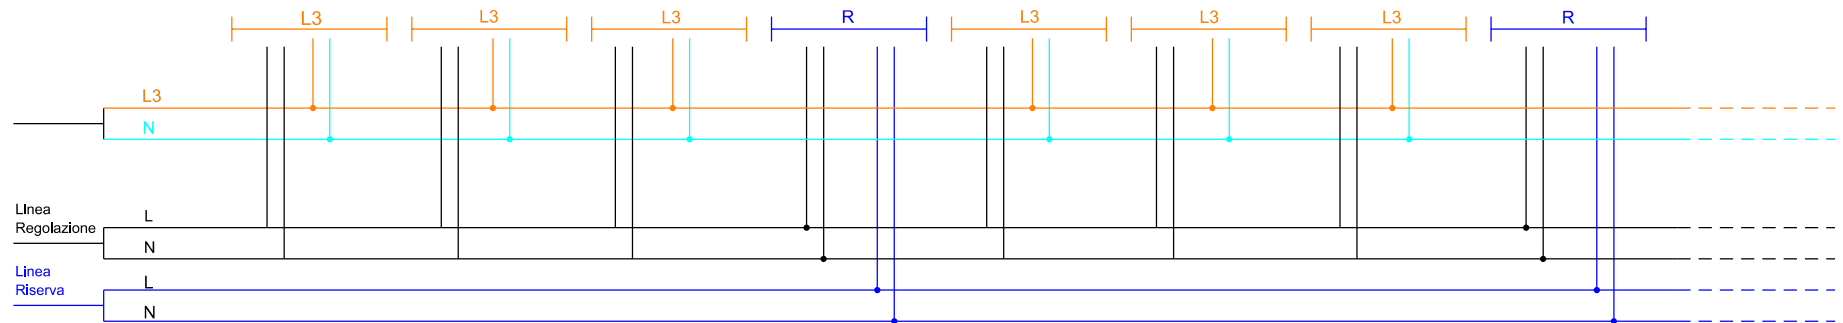

Questa disposizione è a solo titolo di esempio.

Il progetto illuminotecnico determinerà la distribuzione delle lampade

 FERROVIENORD Codice dts. SCM 01.25.70 SSE BT 001	Tratta	Milano - Saronno	Data		Descrizione		Redatto		Controllato		Autorizzato	
	Impianto	da Saronno Sud a Quarto Oggiaro	AGGIORNAMENTI									
	Oggetto	Schema elettrico per collegamento lampade pensilina		18/08/09	regolazione su tutte le lampade		Cremona R.		Cremona R.		Trosa S.	
	Scala	1:xxx		15/02/09	PRIMA EMISSIONE		Cremona R.		Cremona R.		Trosa S.	
File: \UNITA\ SSE \MILANO-SARONNO\SCHEMA ILLUMINAZIONE BANCHINE SAR-BOV.dgn												