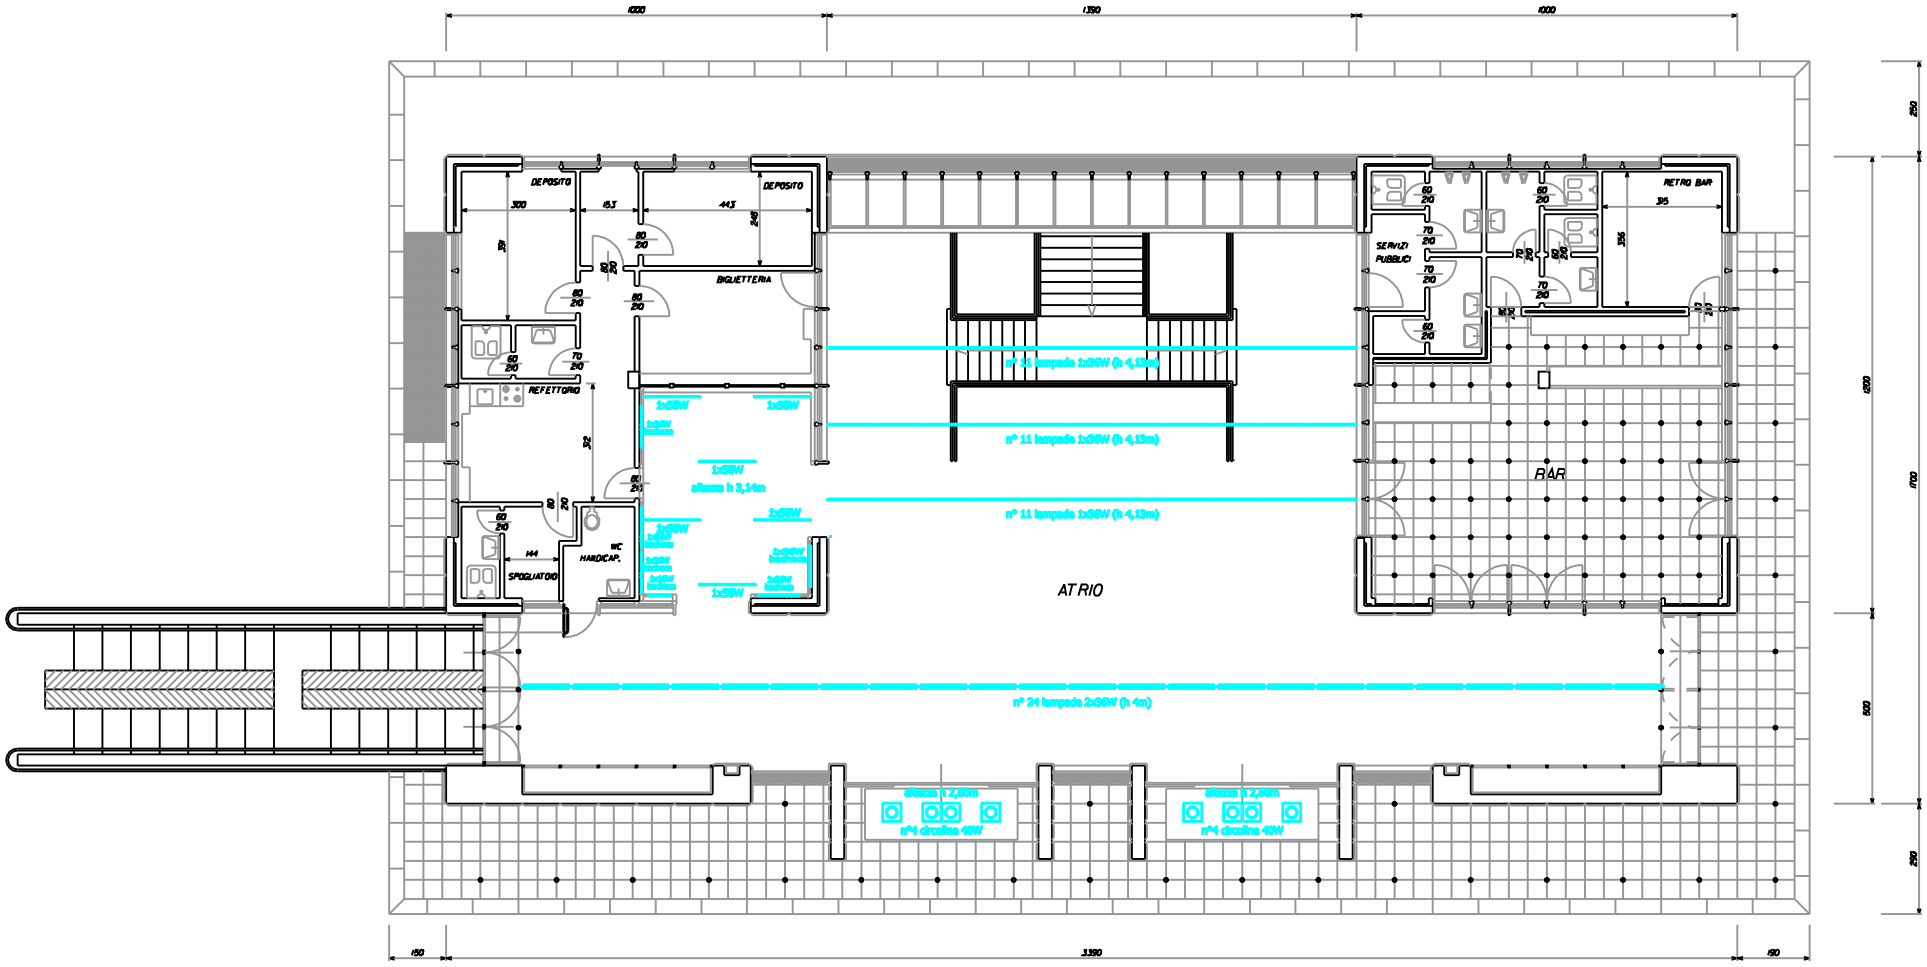
DEPOSITO
DEPOSITO
BIGLIETTERIA
REFETTORIO
SPOGLIATOIO
WC HANDICAP.
SERVIZI PUBBLICI
RETRO BAR
BAR
ATRIO
n° 21 lampade 1x36W (h 4,13m)
n° 11 lampade 1x36W (h 4,13m)
n° 11 lampade 1x36W (h 4,13m)
n° 24 lampade 2x36W (h 4m)
altezza h 3,14m
altezza h 2,60m
n°4 circoline 40W
altezza h 2,60m
n°4 circoline 40W
1000
1390
1000
150
3390
150
250
1200
1700
500
250

PIANTA