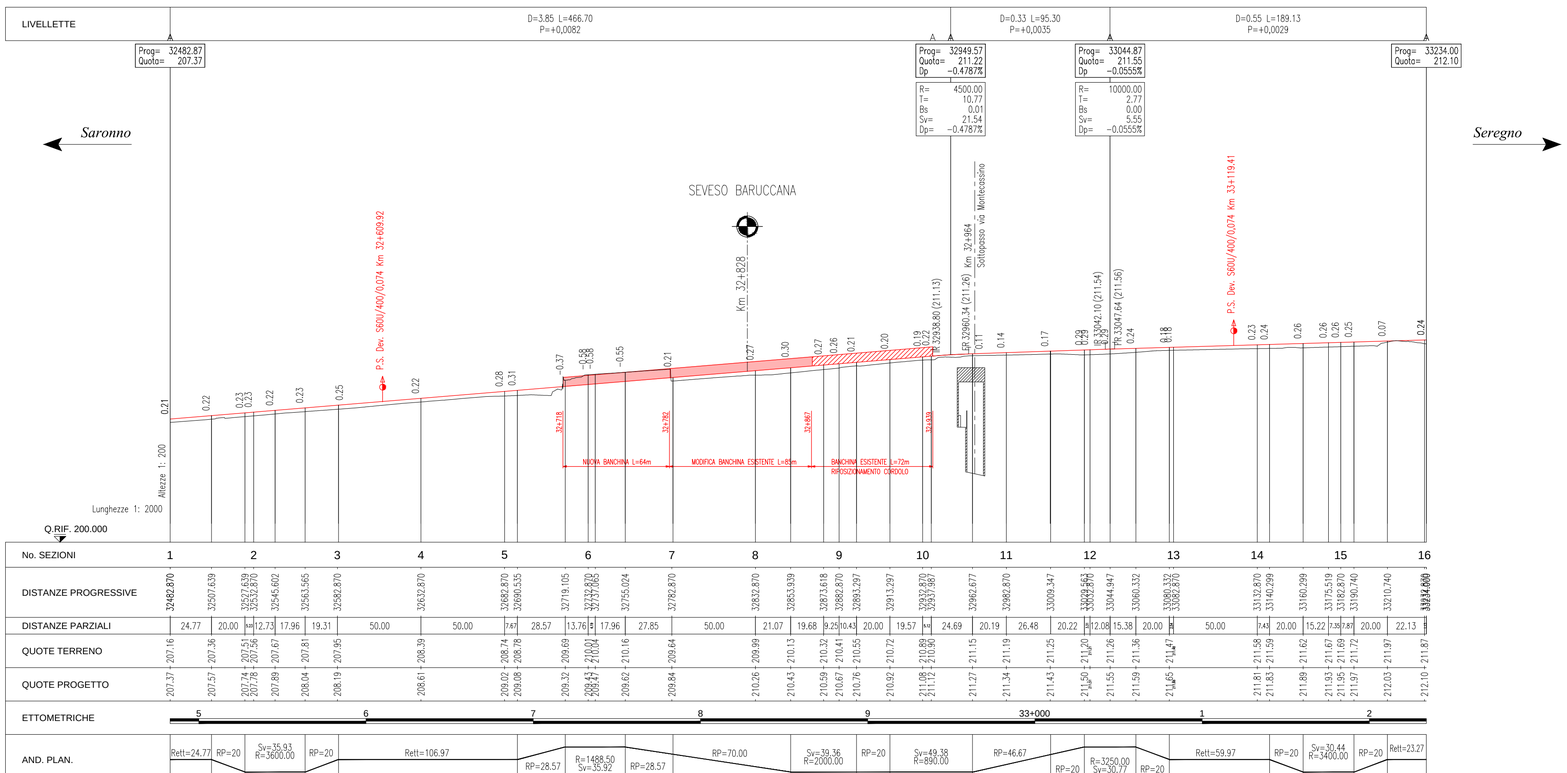

RegioneLombardia

Direzione Generale Infrastrutture e Mobilità

FERROVIENORD

NORD_ING

CODICE COMMESSA	LIVELLO PROGETTAZIONE	D.P.R. 207/10	PROGRESSIVO ELABORATO	CATEGORIA OPERA	NUMERO OPERA	REVISIONE	SCALA
G11	P	e	015	AR	--	R0	varie

LINEA SARONNO-SEREGNO - COMUNI DI SEVESO E CESANO M.NO
POSTO DI MOVIMENTO DI STAZIONE DI SEVESO BARUCCANA
Progetto di Fattibilità Tecnico ed Economica

ELABORATI GRAFICI
ARMAMENTO
PROFILO LONGITUDINALE BINARIO DI CORSA

Revisioni		Data	Descrizione	Redatto	Controllato
	3		-		
	2		-		
	1		-		
	0	lug 2017	PRIMA EMISSIONE		

NORD_ING

FERROVIENORD

Progettista

NORD_ING

Collaborazione

REDATTO	CONTROLLATO	APPROVATO	DATA

CODICE ARCHIVIO COLLABORATORE — AGG.

mod. 7.5.03 rev.00

FILE: G11Pe015AR--R0_Profilo longitudinale