


Pianta sottopasso con impianti elettrici e telecomunicazione
(scala 1:100)

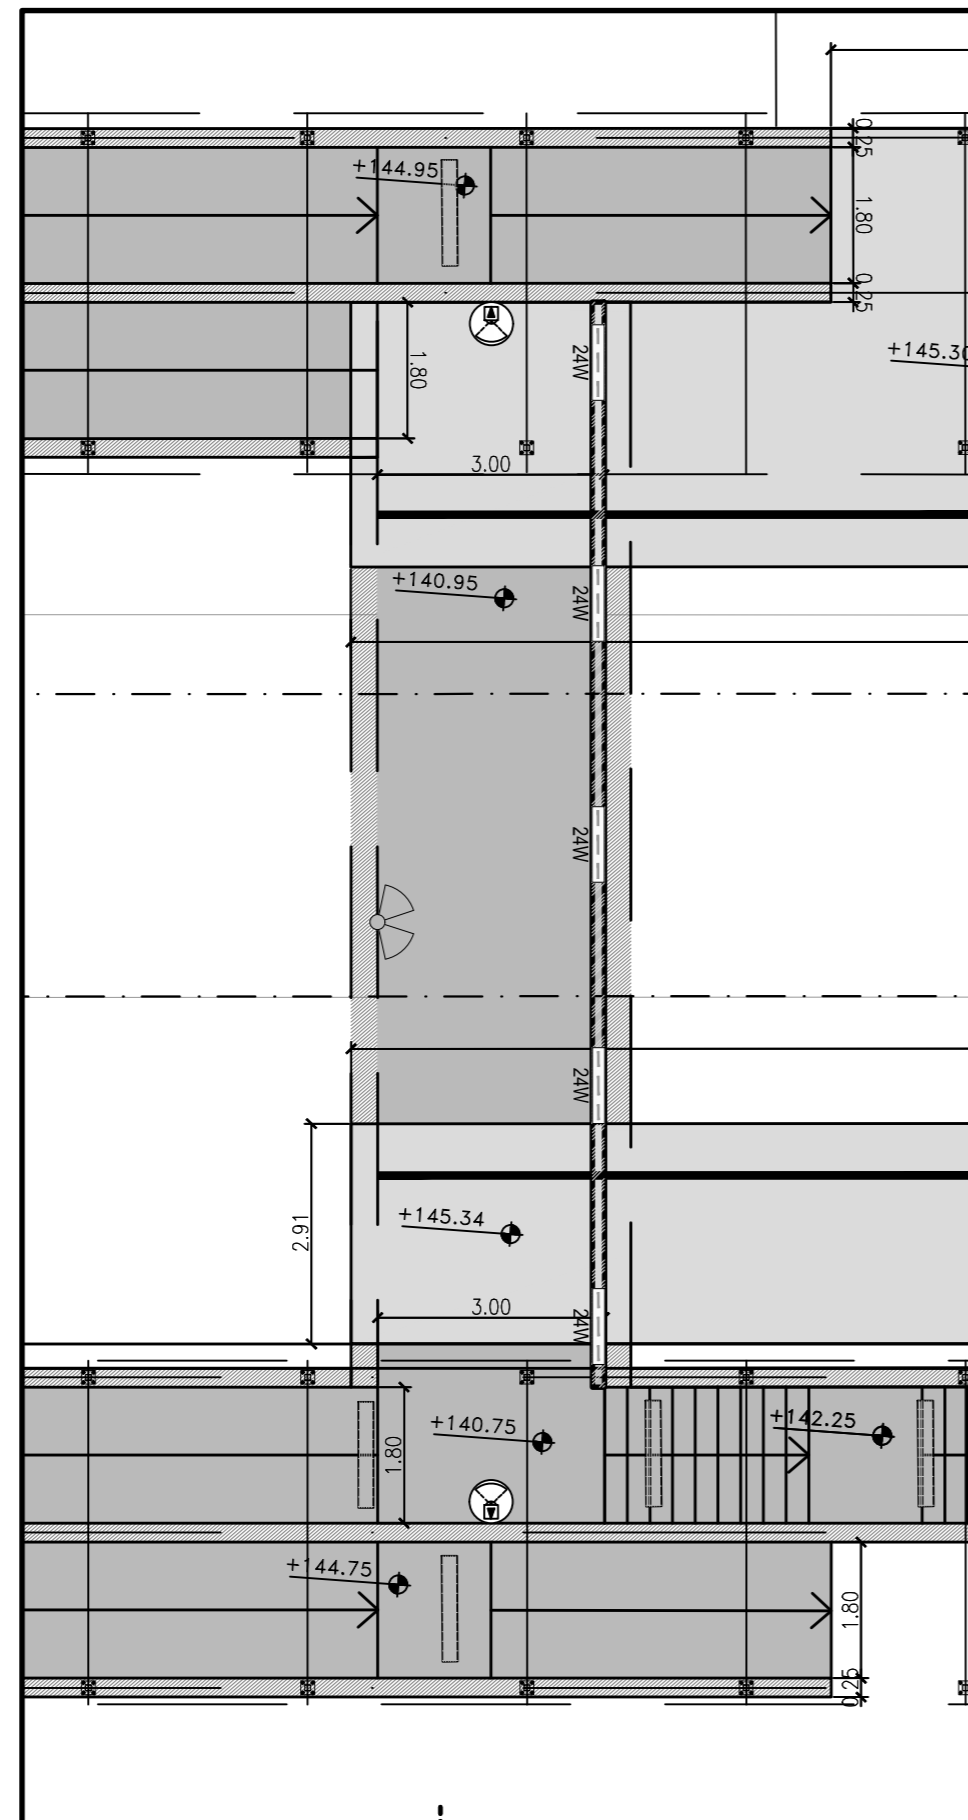

LEGENDA SIMBOLI	
Simbolo	Descrizione
	Struttura ad angolo soffitto/parete per contenimento apparecchi illuminanti
	Apparecchio illuminante a LED 24/36W con alimentatore 48Vcc per sottopasso / pensiline
	Telecamera a colori in custodia antivandalo, tipo minidome fissa, grado di protezione IP66
	Altoparlante diffusione sonora due vie con doppio cono

NOTA BENE :
Nell'ambito dell'argomento enunciato dal titolo, le indicazioni contenute nella presente tavola prevalgono rispetto a quelle non riconducibili al titolo medesimo

Regione Lombardia
Direzione Generale Infrastrutture e Mobilità

CODICE COMMESSA	LIVELLO PROGETTAZIONE	D.P.R. 207/10	PROGRESSIVO ELABORATO	CATEGORIA OPERA	NUMERO OPERA	REVISIONE	SCALA
B27	P	e	010	IM	-	R0	1:100

INTERVENTI DI POTENZIAMENTO LINEA BRESCIA-ISEO-EDOLO
NEGLI IMPIANTI DI CASTEGNATO, BORGONATO E BORNATO
Progetto Fattibilità Tecnico Economica

ELABORATI GRAFICI
IMPIANTO DI CASTEGNATO
Planimetria sottopasso con impianti elettrici e telecomunicazione

Revisioni	Data	Descrizione	Redatto	Controllato
3				
2				
1				
0	Aprile 2019	PRIMA EMISSIONE		

NORD_ING FERROVIENORD

Progettista Ing. Rosangela GRAGLIA	Collaborazione	REDATTO	CONTROLLATO	APPROVATO	DATA
		CODICE ARCHIVIO COLLABORATORE			