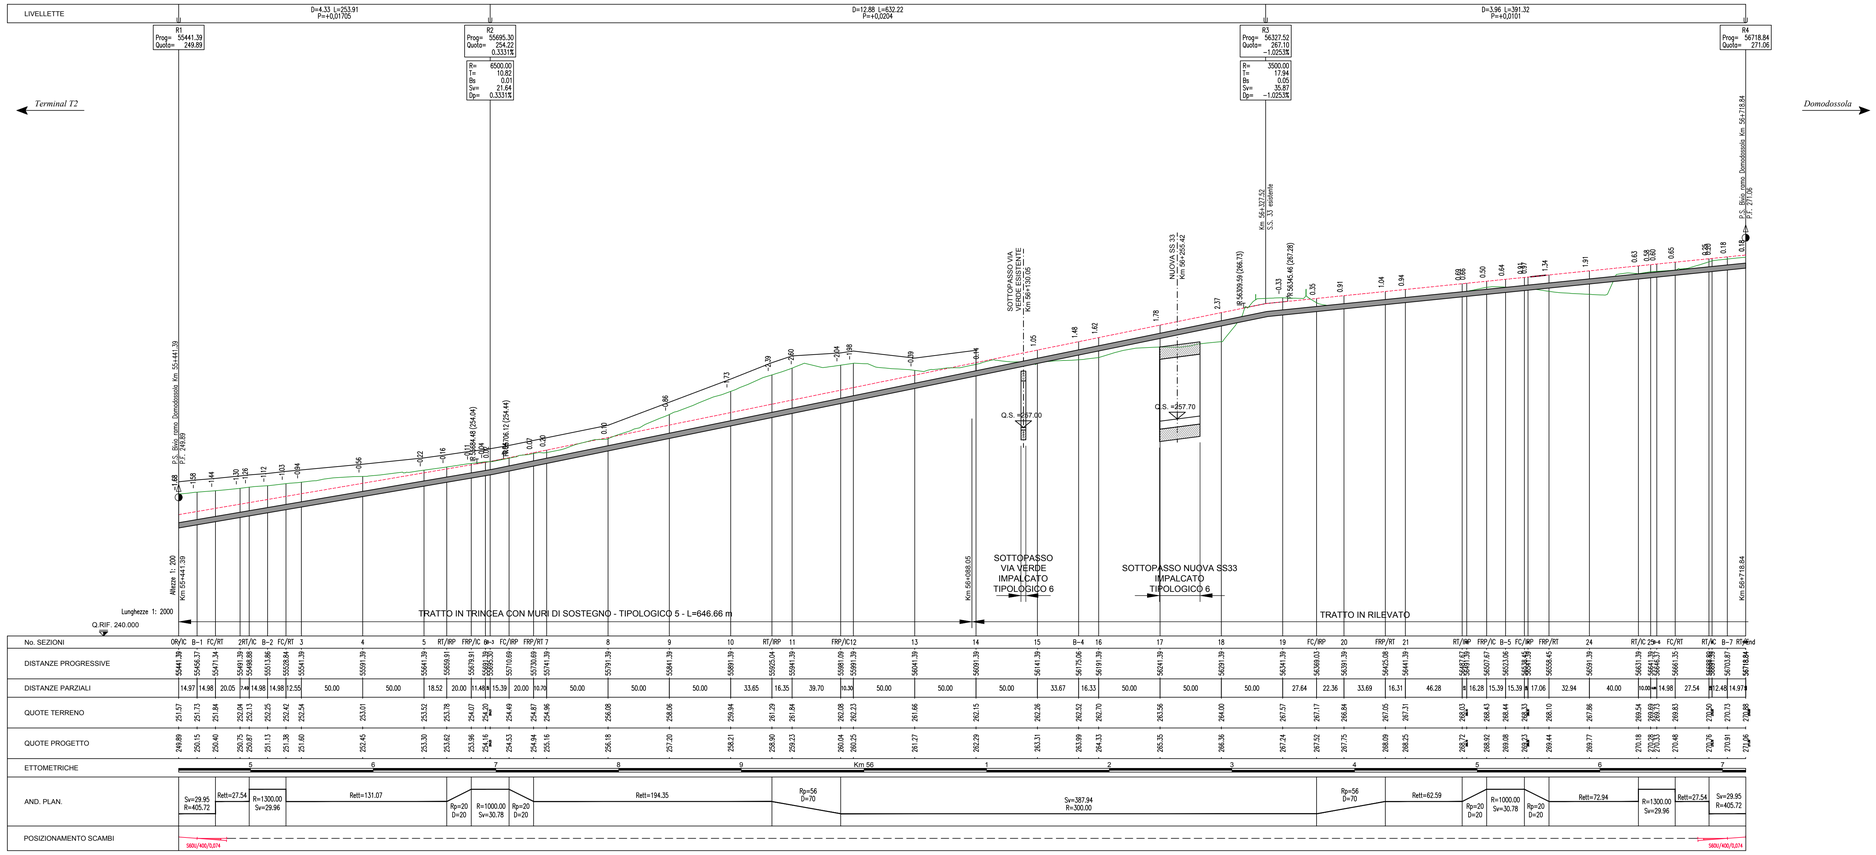

LEGENDA:

- Profilo piano campagna
- Profilo piano del ferro (P.F.)
- Tratto ferroviario all'aperto con muri di sostegno
- Tratto ferroviario in rilevato

Cofinanziato dall'Unione europea
Meccanismo per collegare l'Europa

RegioneLombardia
Direzione Generale Infrastrutture e Mobilità

FERROVIENORD

SEA Società Esercizi Aeroportuali S.p.A.

CODICE COMMESSA	LIVELLO PROGETTAZIONE	D.P.R. 207/10	PROGRESSIVO ELABORATO	CATEGORIA OPERA	NUMERO OPERA	REVISIONE	SCALA
M20	D	d	106	IT	- -	R0	varie

MXP-AT RAILINK - COLLEGAMENTO FERROVIARIO MALPENSA TERMINAL 2 - LINEA RFI SEMPIONE

Progetto Definitivo

LINEA FERROVIARIA
Planimetrie e profili
Profilo di Progetto opere civili - Direzione Domodossola

Revisioni	Data	Descrizione	Redatto	Controllato
3				
2				
1				
0	Gen 2018	PRIMA EMISSIONE		LB

FERROVIENORD
Firmato digitalmente da:MARIANI MARCO
Data:14/05/2018 15:42:52

NORD_ING
Firmato digitalmente da:VOLTA ANTONELLA
Data:14/05/2018 11:01:56

Progettista
NORD_ING
Firmato digitalmente da:LUCA BORGHI
Data:14/05/2018 11:01:08

Collaborazione
ETI Engineering and Technical Services S.p.A.
Via A. Mazzi, 32 - Villa d'Almè (BG) - tel. 035/6313111 - fax. 035/543066
e-mail: info@etiengr.it - url: www.etiengr.it
Sistema Qualità Certificato UNI EN ISO 9001:2008 - Cert. n. SQ06481 CSICERT

REDATTO	CONTROLLATO	APPROVATO	DATA
Briosi	Locatelli	Parietti	Gen 2018

CODICE ARCHIVIO COLLABORATORE: 0338–2017

AGG.

PRIMA EMISSIONE

FILE: M20_D_d106_OS_--_R00_Profilo di progetto dir Domo.dwg