PROFILO ax disp def gall
SEZIONE 68
PROGRESSIVA 55216.28

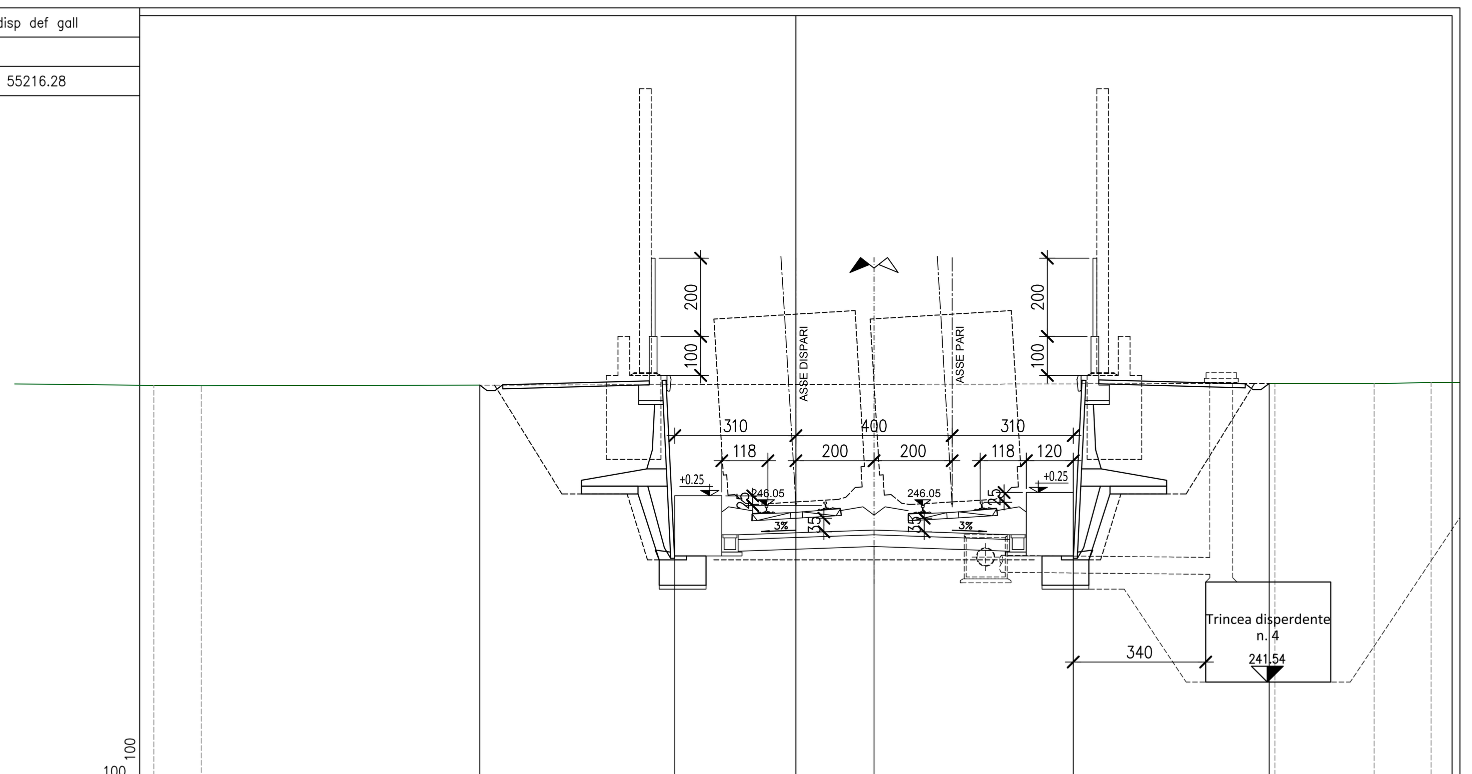

PROGRESSIVE TERRENO	-16.43	-15.22	12.26	14.80	16.26				
PARZIALI TERRENO	2.47	1.21	27.48	2.54	1.46	3.74			
QUOTE TERRENO	249.13	249.12	248.71	249.18	249.17	249.20			
PROGRESSIVE PROGETTO	-8.09	-3.10	2.00	7.10	12.12				
PARZIALI PROGETTO	4.99	5.10	5.10	5.02					
QUOTE PROGETTO	249.14	246.30	245.01	246.39	249.18				

PROFILO ax disp def gall
SEZIONE 71
PROGRESSIVA 55366.28

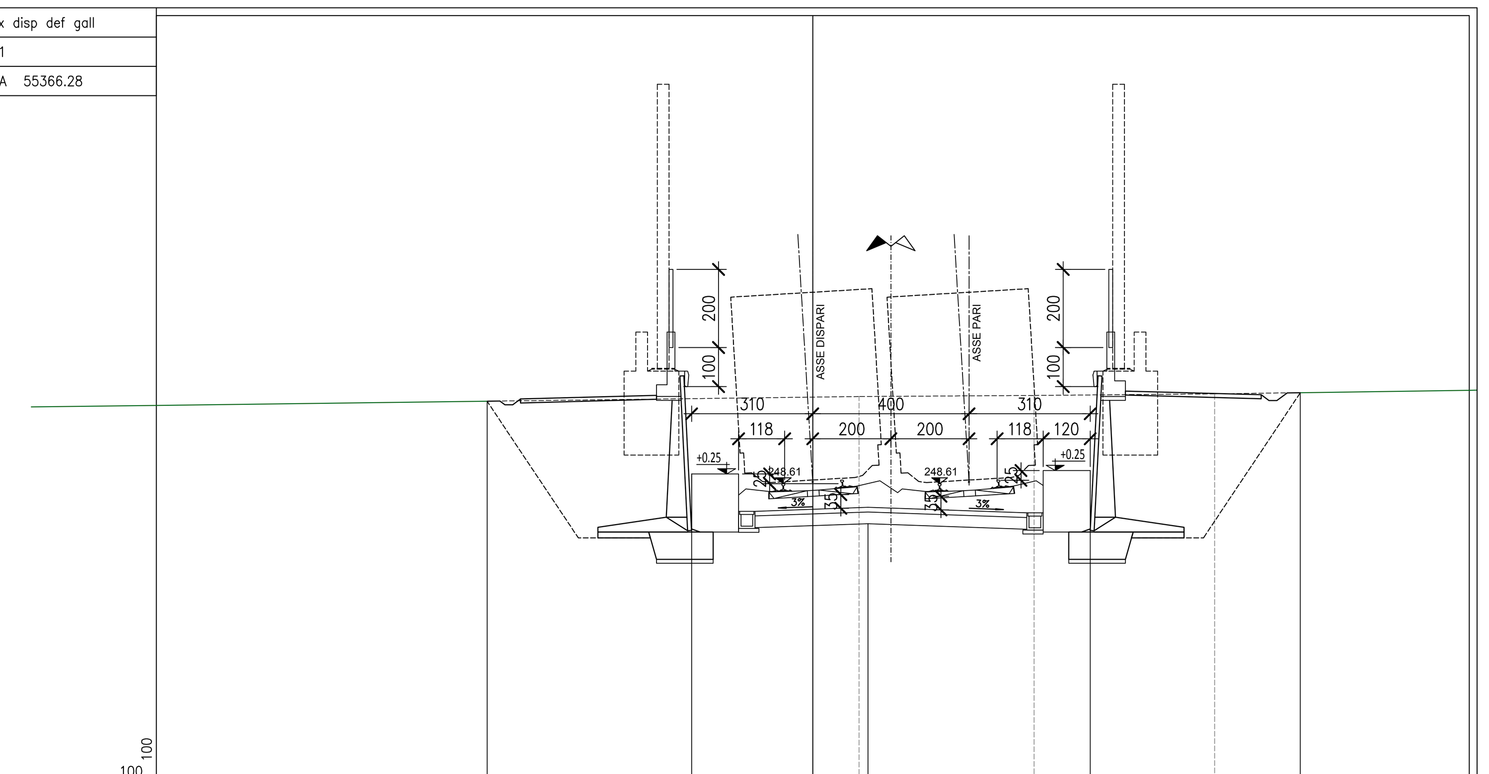

PROGRESSIVE TERRENO	1.18	5.66	10.29		
PARZIALI TERRENO	21.18	4.48	4.63	9.71	
QUOTE TERRENO	250.84	250.87	250.91		
PROGRESSIVE PROGETTO	-8.34	-3.10	1.41	7.10	12.48
PARZIALI PROGETTO	5.24	4.51	5.69	5.38	
QUOTE PROGETTO	250.72	248.86	247.59	248.95	250.94

PROFILO ax disp def gall
SEZIONE 74
PROGRESSIVA 55516.28

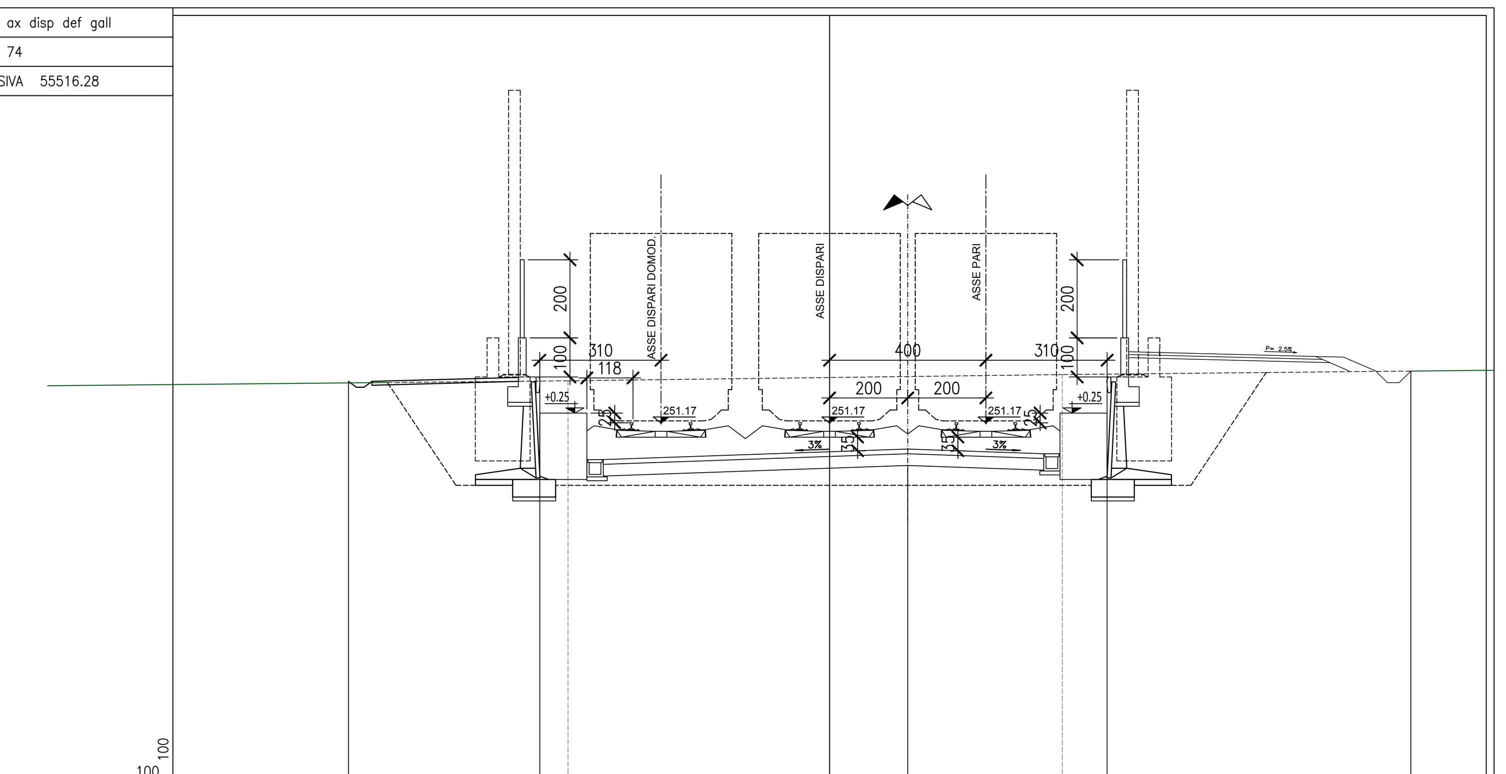

PROGRESSIVE TERRENO	-6.69	5.95			
PARZIALI TERRENO	13.31	12.64	14.05		
QUOTE TERRENO	252.25	252.41			
PROGRESSIVE PROGETTO	-12.31	-7.41	2.00	7.10	14.87
PARZIALI PROGETTO	4.90	9.41	5.10	7.77	
QUOTE PROGETTO	252.20	251.42	250.08	251.42	252.50

PROFILO ax disp def gall
SEZIONE 69
PROGRESSIVA 55266.28

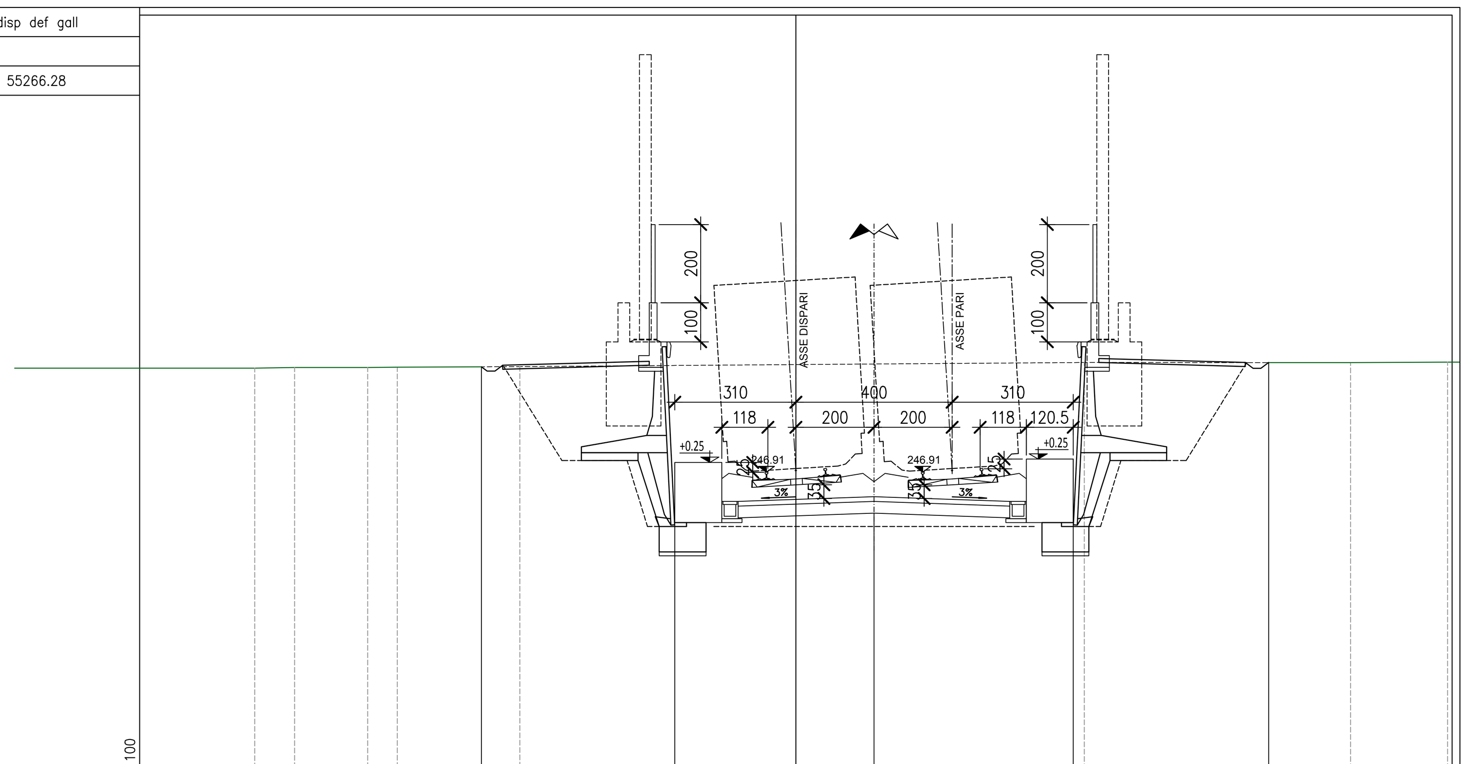

PROGRESSIVE TERRENO	-13.85	-12.83	-10.96	-10.21	-7.07	7.38	14.20	16.68	
PARZIALI TERRENO	6.15	1.02	1.87	0.75	3.14	14.45	6.82	2.48	3.32
QUOTE TERRENO	249.57	249.59	249.59	249.60	249.61	249.72	249.71	249.73	
PROGRESSIVE PROGETTO	-8.05	-3.10	2.00	7.10	12.11				
PARZIALI PROGETTO	4.95	5.10	5.10	5.01					
QUOTE PROGETTO	249.61	247.16	245.87	247.25	249.72				

PROFILO ax disp def gall
SEZIONE 72
PROGRESSIVA 55416.28

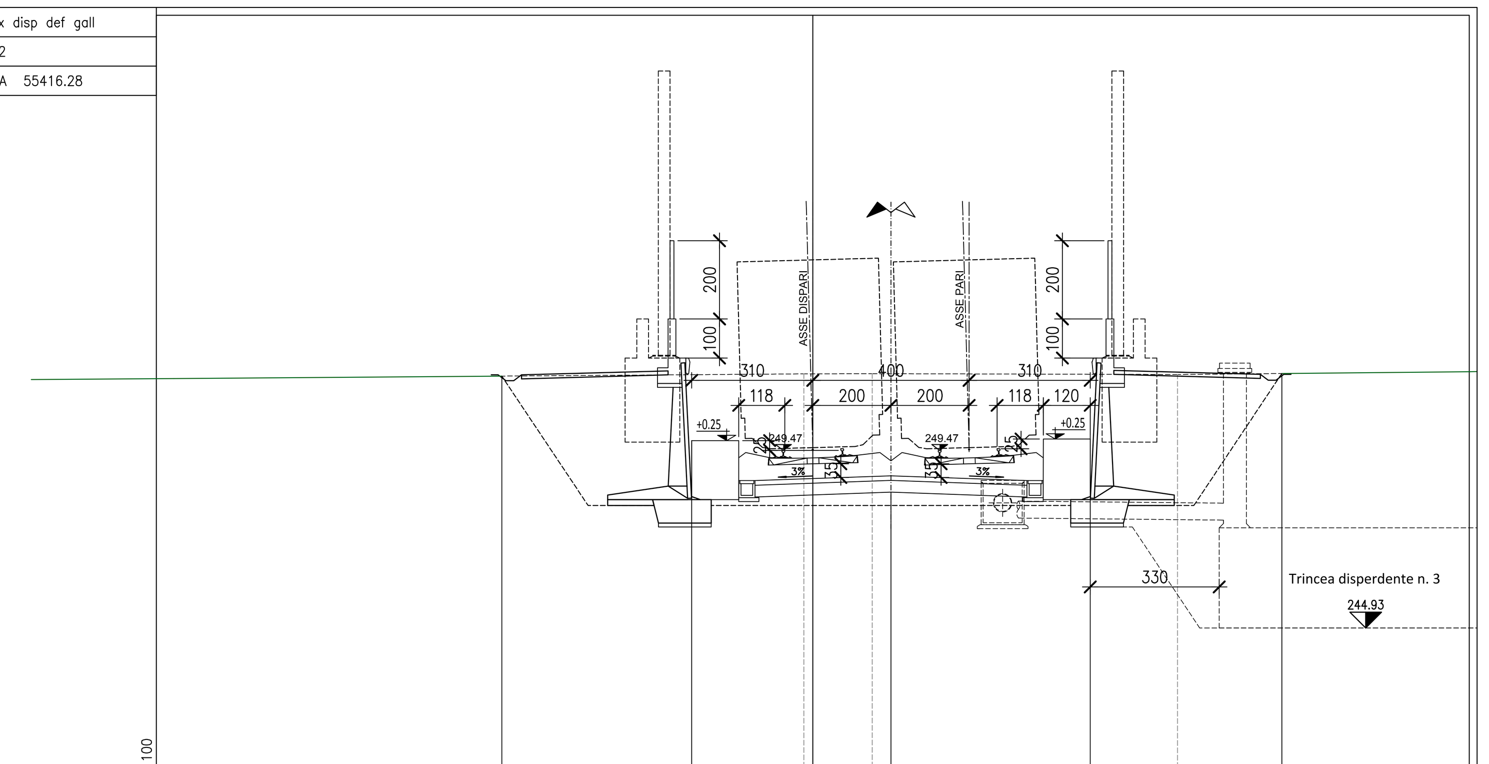

PROGRESSIVE TERRENO	-0.23	1.52	9.33		
PARZIALI TERRENO	19.77	1.75	7.81	10.67	
QUOTE TERRENO	251.43	251.43	251.41		
PROGRESSIVE PROGETTO	-7.96	-3.10	2.00	7.10	12.00
PARZIALI PROGETTO	4.86	5.10	5.10	4.90	
QUOTE PROGETTO	251.37	249.72	248.40	249.76	251.44

PROFILO ax disp def gall
SEZIONE 75
PROGRESSIVA 55566.28

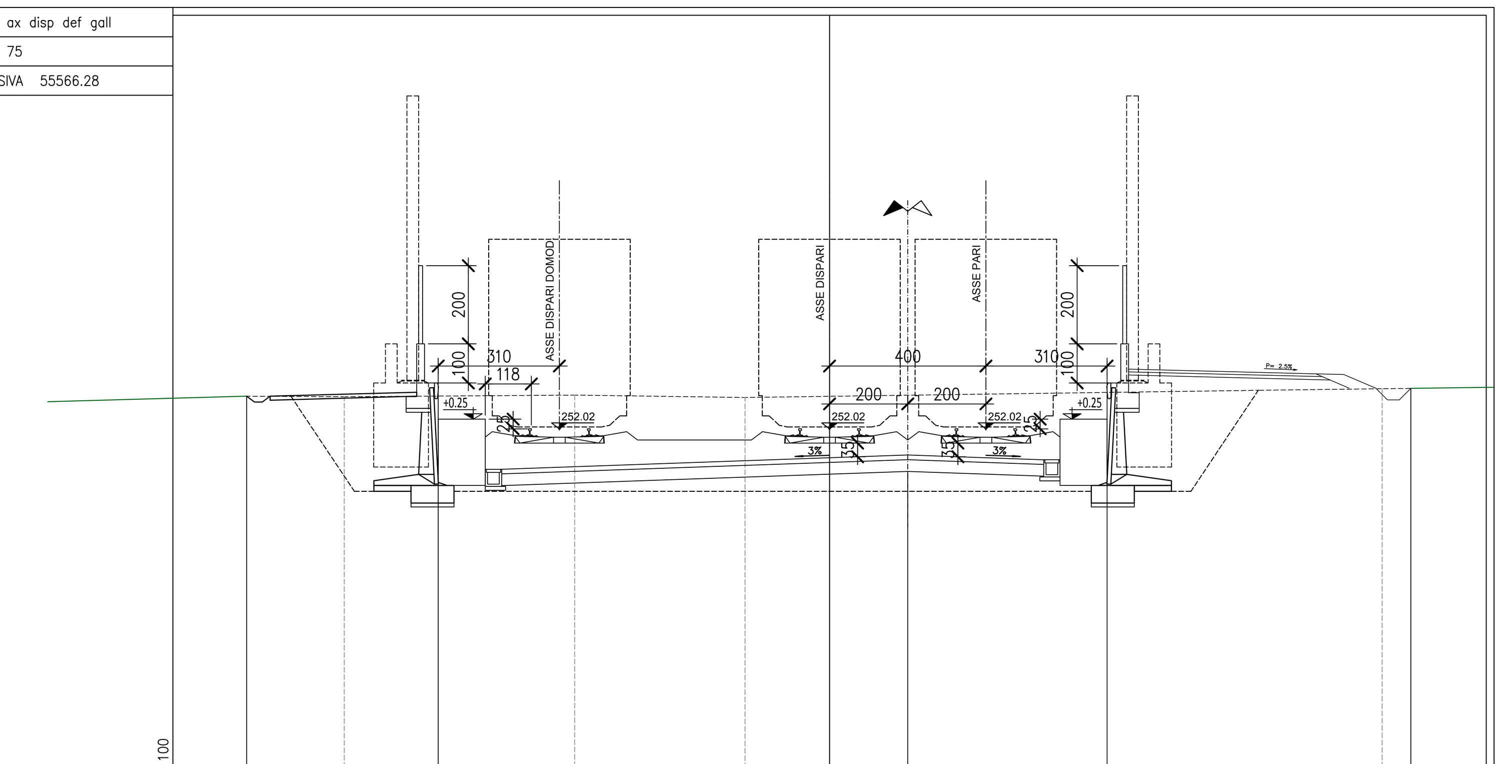

PROGRESSIVE TERRENO	-12.41	-6.52	-2.16	14.14	
PARZIALI TERRENO	7.59	5.89	4.36	16.30	5.86
QUOTE TERRENO	252.84	252.88	252.82	253.05	
PROGRESSIVE PROGETTO	-14.91	-10.01	2.00	7.10	14.87
PARZIALI PROGETTO	4.90	12.01	5.10	7.77	
QUOTE PROGETTO	252.86	252.27	250.93	252.27	253.06

PROFILO ax disp def gall
SEZIONE 70
PROGRESSIVA 55316.28

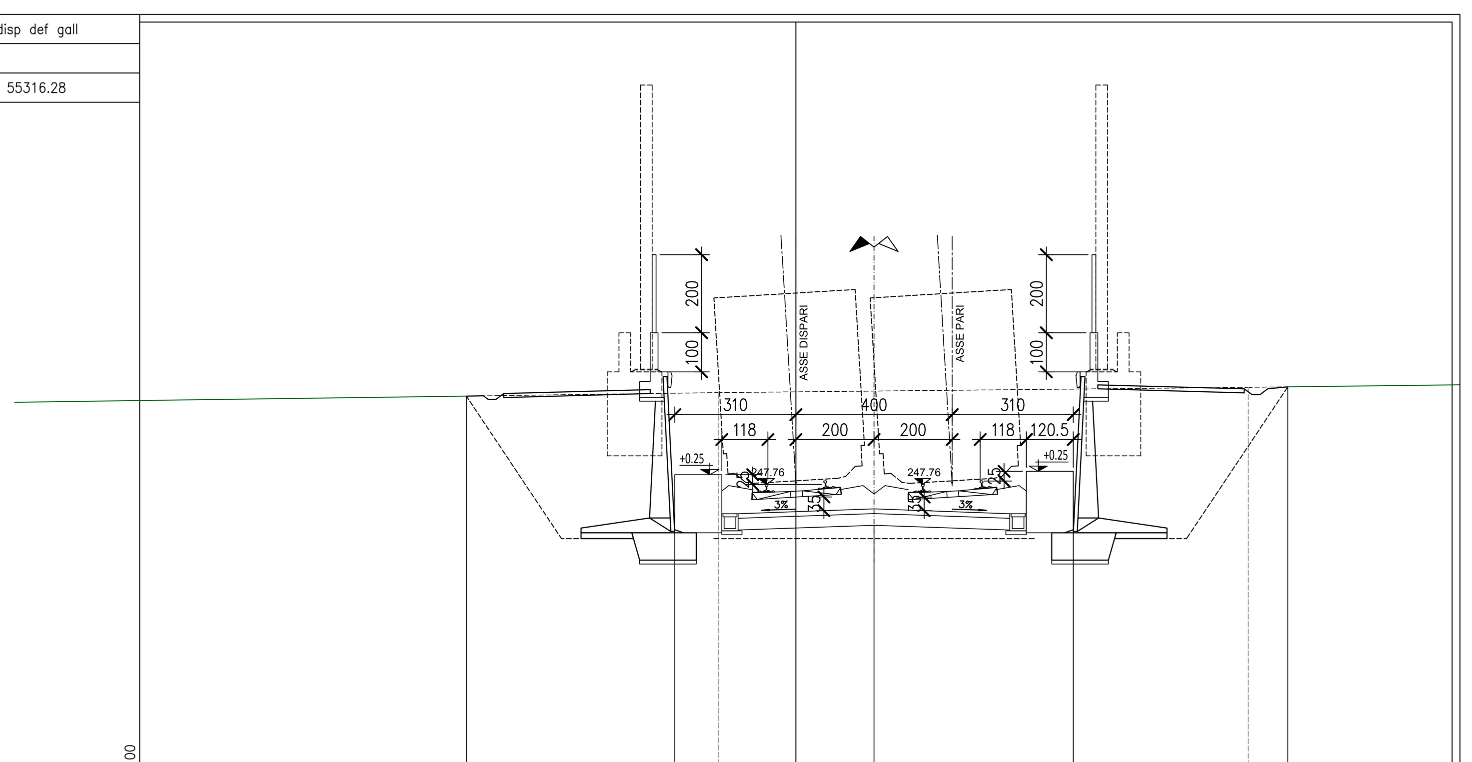

PROGRESSIVE TERRENO	-1.98	11.58			
PARZIALI TERRENO	18.02	13.56	8.42		
QUOTE TERRENO	250.11	250.25			
PROGRESSIVE PROGETTO	-8.44	-3.10	2.00	7.10	12.59
PARZIALI PROGETTO	5.34	5.10	5.10	5.49	
QUOTE PROGETTO	250.03	248.01	246.72	248.10	250.26

PROFILO ax disp def gall
SEZIONE 73
PROGRESSIVA 55466.28

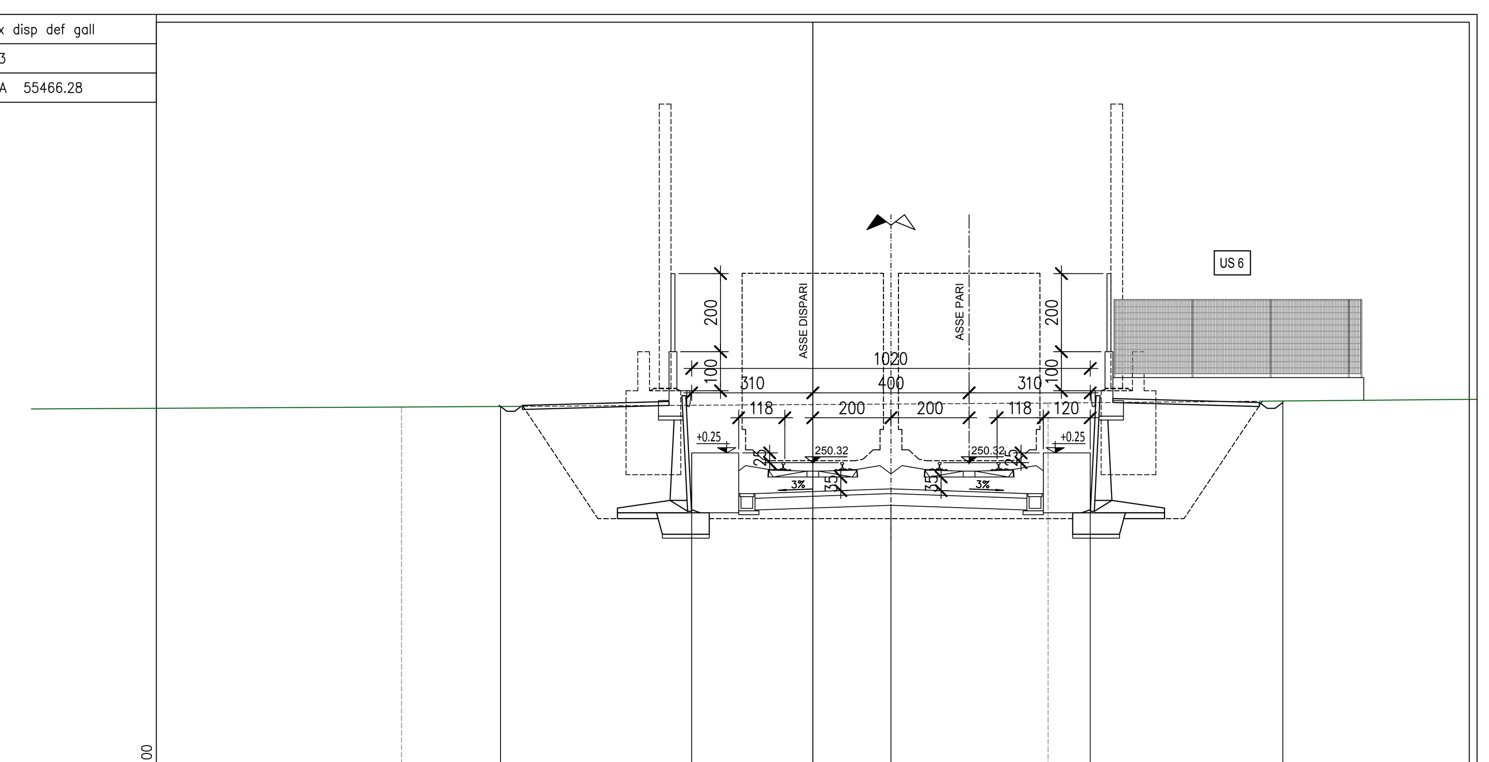

PROGRESSIVE TERRENO	-10.53	6.02			
PARZIALI TERRENO	8.10	16.55	13.98		
QUOTE TERRENO	251.74	251.85			
PROGRESSIVE PROGETTO	-8.00	-3.10	2.00	7.10	12.03
PARZIALI PROGETTO	4.90	5.10	5.10	4.93	
QUOTE PROGETTO	251.76	250.57	249.23	250.57	251.90

PROFILO ax disp def gall
SEZIONE 76
PROGRESSIVA 55616.28

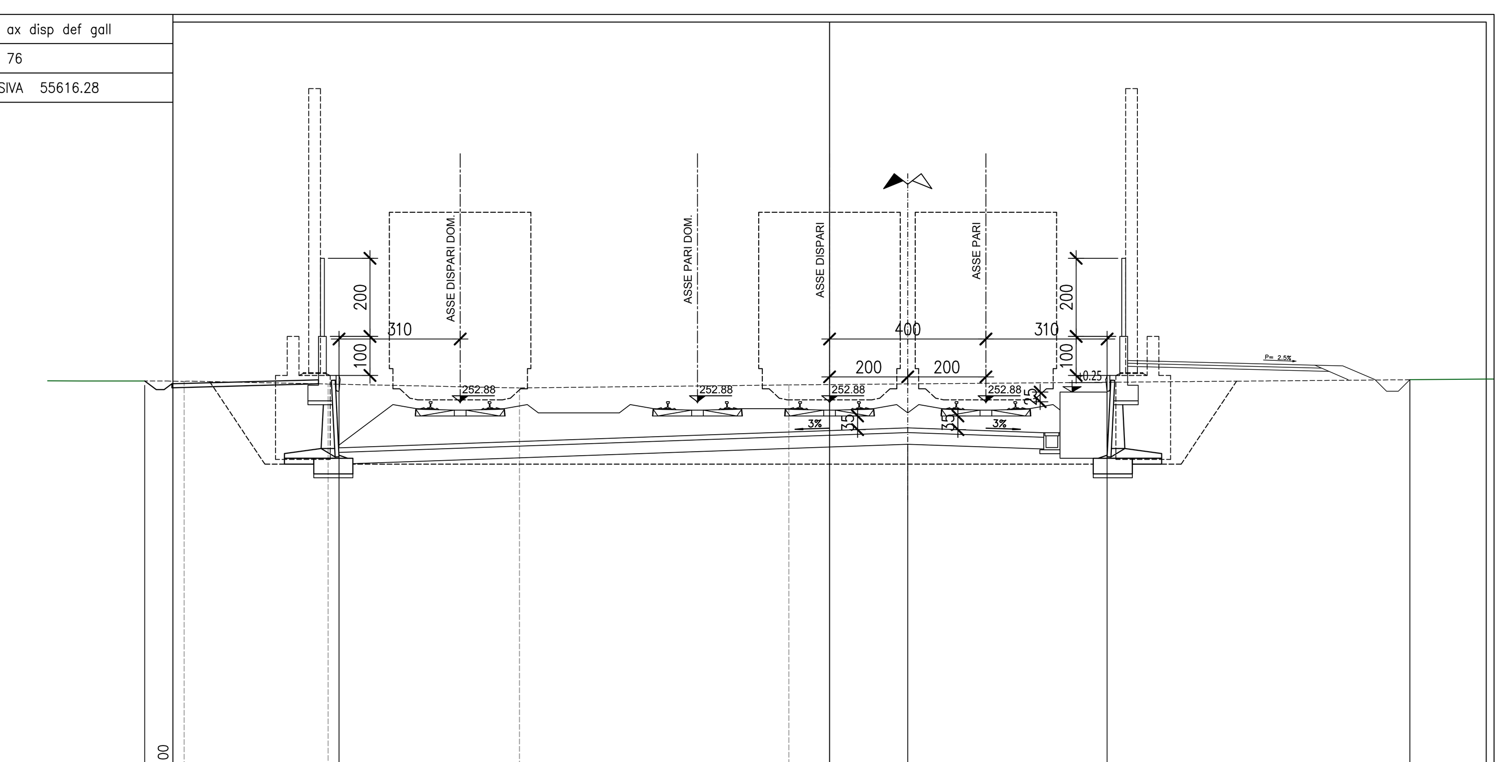

PROGRESSIVE TERRENO	-16.51	-12.83	-7.93	-1.04	
PARZIALI TERRENO	4.10	4.90	6.89	19.08	
QUOTE TERRENO	253.40	253.33	253.23	253.31	
PROGRESSIVE PROGETTO	-17.52	-12.55	2.00	7.10	14.85
PARZIALI PROGETTO	4.97	14.55	5.10	7.75	
QUOTE PROGETTO	253.30	251.47	251.79	253.13	253.44

Cofinanziato dall'Unione europea
Meccanismo per collegare l'Europa

RegioneLombardia
Direzione Generale Infrastrutture e Mobilità

FERROVIENORD
SEA Società Esercizi Aeroportuali S.p.A.

CODICE COMMESSA	LIVELLO PROGETTAZIONE	D.P.R. 207/10	PROGRESSIVO ELABORATO	CATEGORIA OPERA	NUMERO OPERA	REVISIONE	SCALA
M 2 0	D	d	1 4 7	I T	- -	R 0	1:100

MXP-AT RAILINK - COLLEGAMENTO FERROVIARIO
MALPENSA TERMINAL 2 - LINEA RFI SEMPIONE
Progetto Definitivo

LINEA FERROVIARIA
Sezioni trasversali
Sezioni trasversali - Tav. 8/13

Revisioni	Data	Descrizione	Redatto	Controllato
3				
2				
1				
0	Gen 2018	PRIMA EMISSIONE		LB

FERROVIENORD
Firmato digitalmente da:MARIANI MA RCO
Data:14/05/2018 16:11:56

NORD_ING
Firmato digitalmente da:VOLTA AN TONELLA
Data:14/05/2018 15:07:19

Progettista
NORD_ING
Firmato digitalmente da:L UCA BORGHI
Data:14/05/2018 15:06:29

Collaborazione
ETS Engineering and Technical Services S.p.A.
Via A. Mazzi, 32 - Villa d'Almè (BG) - tel. 035/6313111 - fax. 035/545066 e-mail: info@etseng.it - url: www.etseng.it
Sistema Qualità Certificato UNI EN ISO 9001:2000 - Cert. n. SQ00461 CSICERT

REDATTO	CONTROLLATO	APPROVATO	DATA
Briosi	Locatelli	Parietti	Gen 2018

CODICE ARCHIVIO COLLABORATORE: 0338–2017
AGG.
PRIMA EMISSIONE

FILE: M20_D_d_147_IT_--_R00_Sezioni trasversali.dwg