


CODICE COMMITTEE	LINEA PROGETTAZIONE	D.P.A. 2010	PROGRESSIVO ELABORATO	CATEGORIA OPERA	NUMERO OPERA	REVISIONE	SCALA
M20	D	d	188	OV	-	R0	1:100

MXP-AT RAILINK - COLLEGAMENTO FERROVIARIO MALPENSA TERMINAL 2 - LINEA RFI SEMPIONE Progetto Definitivo

LINEA FERROVIARIA Opere d'arte e opere di viabilità Deviazione SS33 - Sezioni trasversali Tav. 1/2

Revisioni	1	Gen 2018	PRIMA EMISSIONE	LIB
-----------	---	----------	-----------------	-----

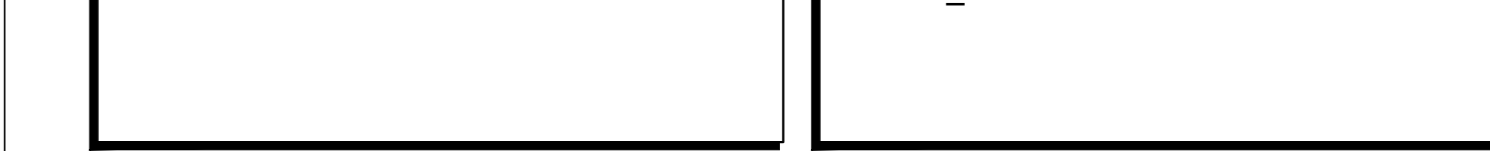

Progettista	NORD_ING	Collaborazione	REDAZIONE	CONTRATTORE	APPROVATO	DATA
						Gen 2018