



PROFILO NUOVO BINARIO PARI RFI

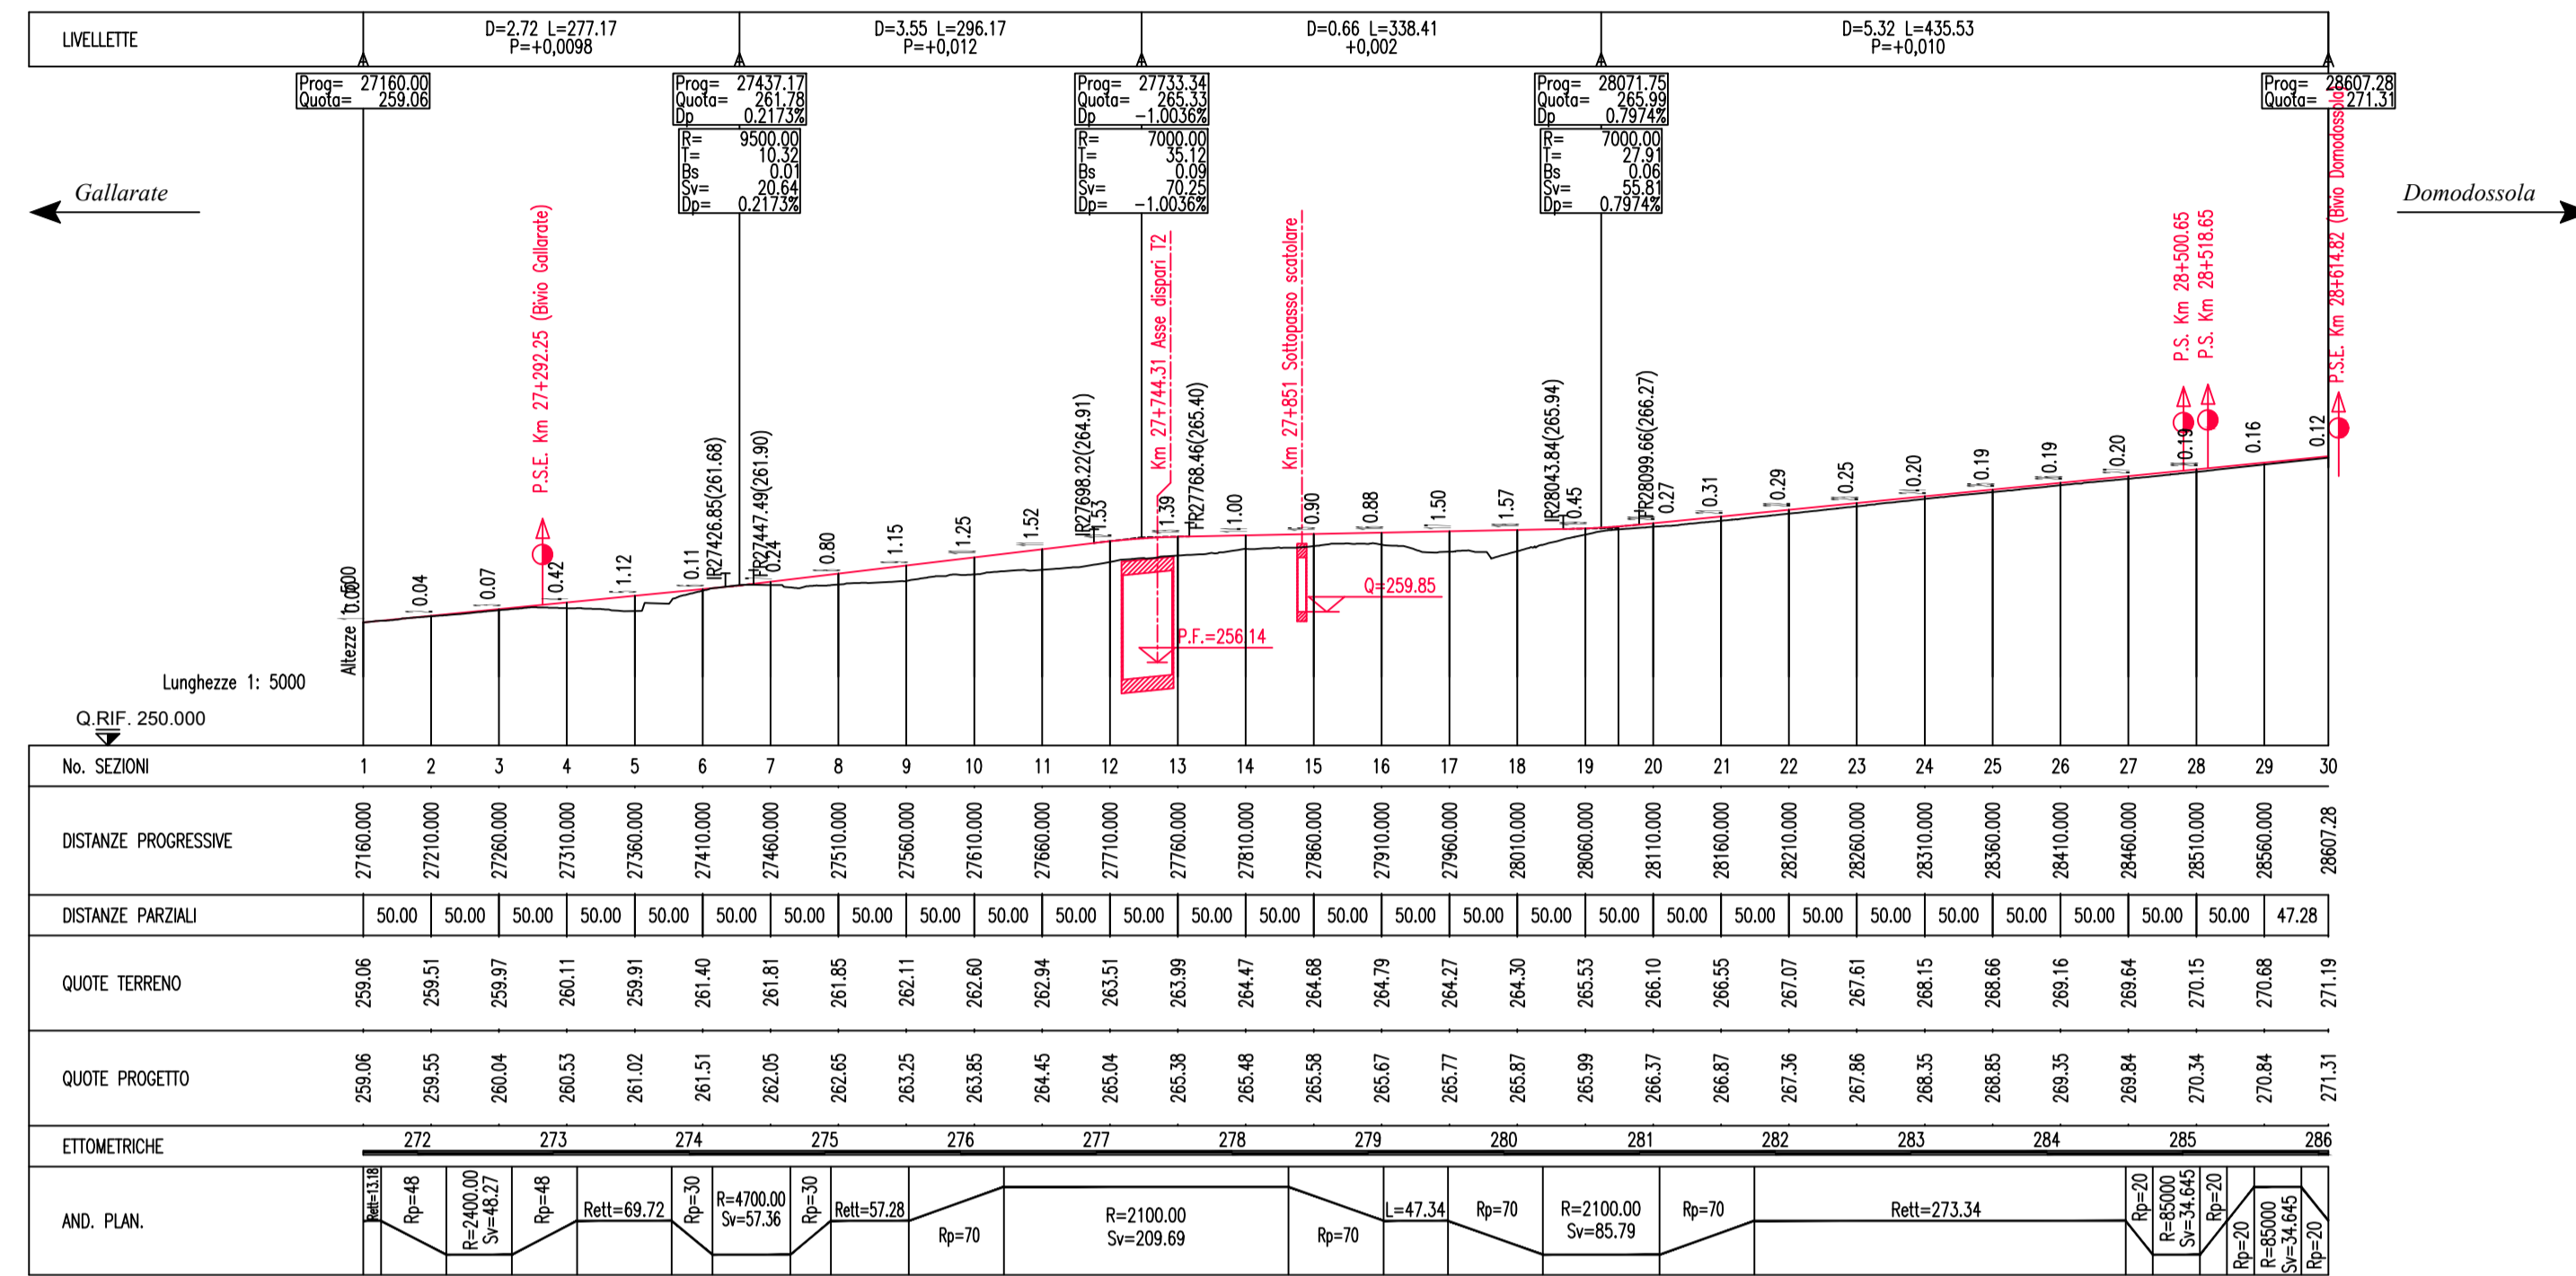

PROFILO NUOVO BINARIO DISPARI RFI

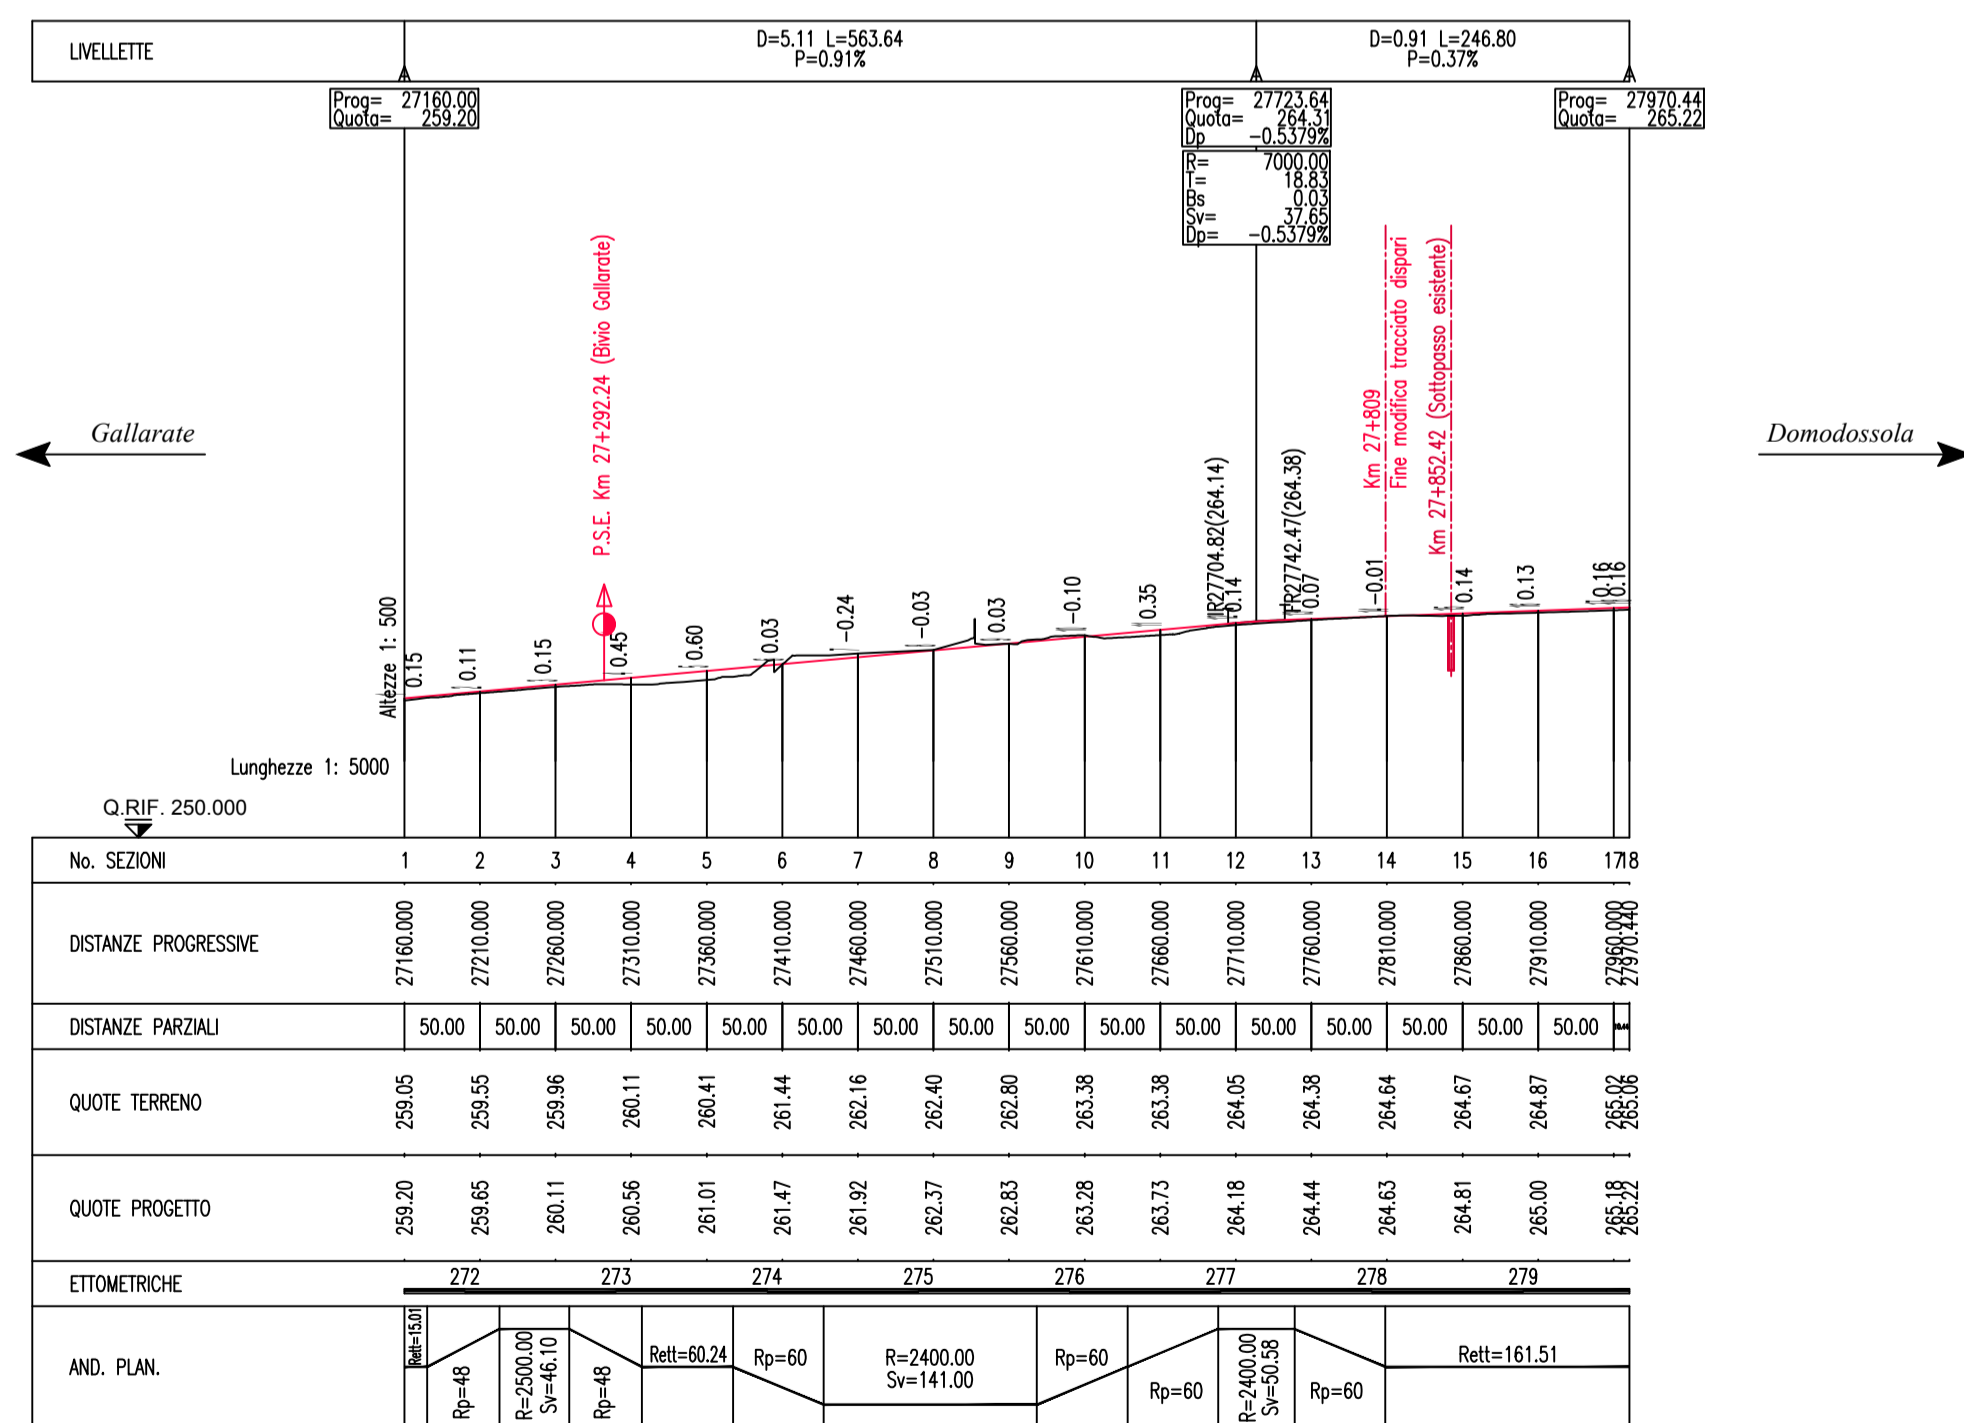

Cofinanziato dall'Unione europea
Meccanismo per collegare l'Europa

Regione Lombardia
Direzione Generale Infrastrutture e Mobilità

FERROVIENORD SIA Società Esercizi Aeroportuali S.p.A.

| | | | | | | | |
|-----------------|-----------------------|---------------|-----------------------|-----------------|--------------|-----------|------------|
| CODICE COMMESSA | LIVELLO PROGETTAZIONE | D.P.R. 207/10 | PROGRESSIVO ELABORATO | CATEGORIA OPERA | NUMERO OPERA | REVISIONE | SCALA |
| M20 | D | d | 196 | IT | - | R0 | 1:5000/500 |

MXP-AT RAILINK - COLLEGAMENTO FERROVIARIO
MALPENSA TERMINAL 2 - LINEA RFI SEMPIONE
Progetto Definitivo

LINEA FERROVIARIA
Linea RFI
Profilo di progetto opere civili

| Revisión | Data | Descrizione | Redatto | Controllato |
|----------|---------|-----------------|---------|-------------|
| 3 | | | | |
| 2 | | | | |
| 1 | | | | |
| 0 | 01/2018 | PRIMA EMISSIONE | | |

FERROVIENORD

NORD_ING

Progettista
NORD_ING

Collaborazione
ETI
Engineering and Technical Services S.p.A.
Via A. Manzoni, 32 - Via d'Arna (BG) - tel. 0354531111 - fax 0354545096
e-mail: info@eti.it - www.eti.it
Sistema Qualità Certificato UNI EN ISO 9001:2008 - Cert. n. 520461 CERCERT

| REDDATTO | CONTROLLATO | APPROVATO | DATA |
|-------------------------------|-------------|-----------|------|
| Bisio | Loggini | | |
| CODICE ARCHIVIO COLLABORATORE | | | AGG. |

FILE: M20D196IT-RO_Profilo_rf.dwg