
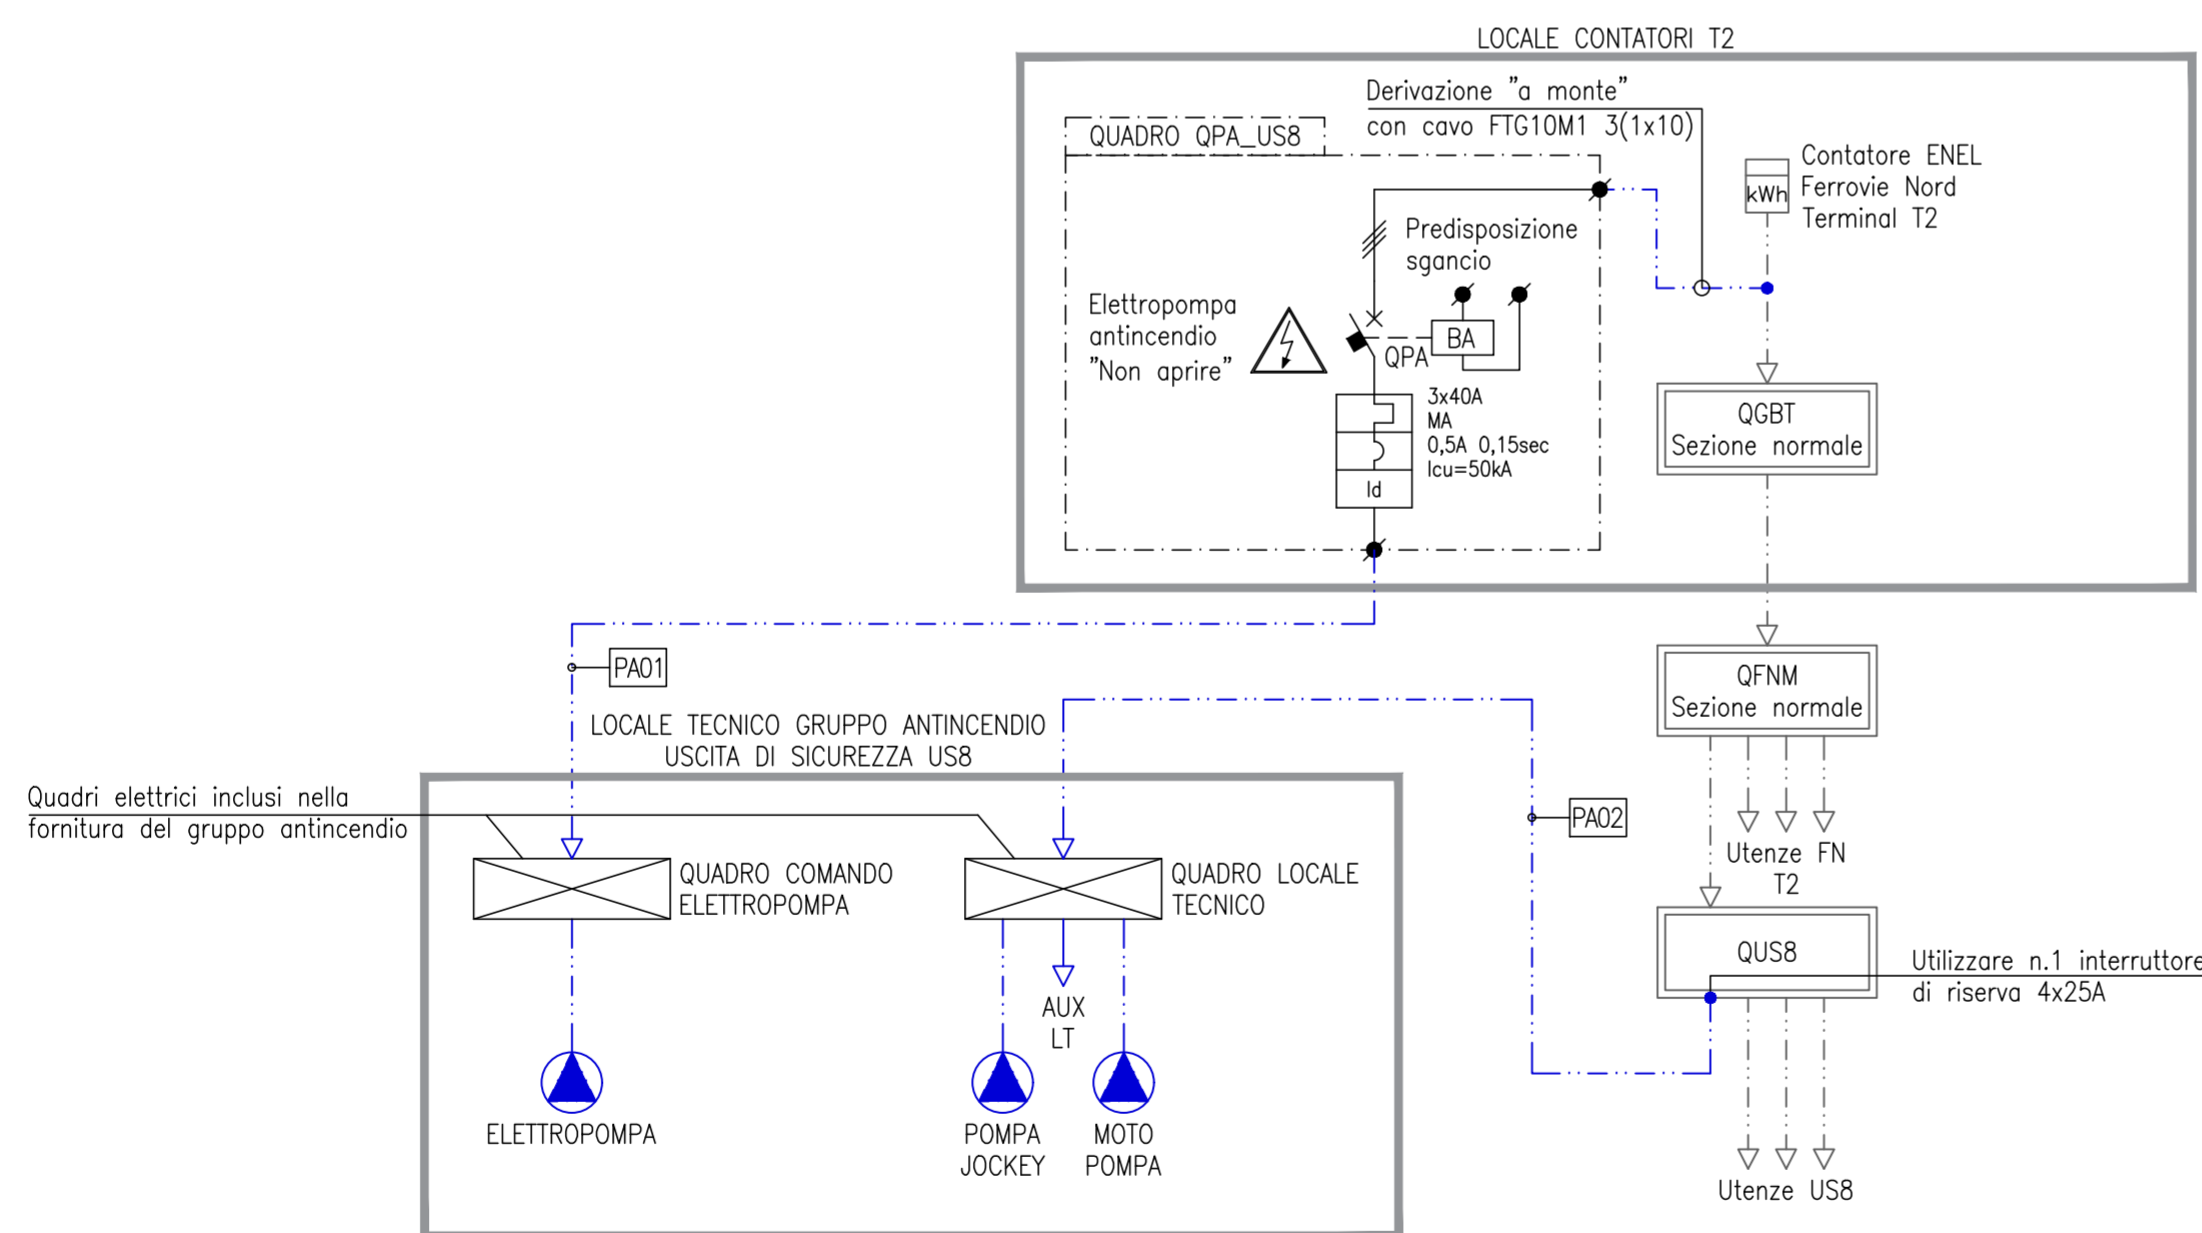


LEGENDA	
	APPARECCHIATURE ESISTENTI
	QUADRO ELETTRICO DISTRIBUZIONE
	QUADRO BORDO MACCHINA
	INTERRUTTORE AUTOMATICO MAGNETOTERMICO
	INTERRUTTORE AUTOMATICO MAGNETOTERMICO DIFFERENZIALE
	BOBINA DI APERTURA
	LINEA BASSA TENSIONE - Sezione normale
	IDENTIFICATIVO CIRCUITO

LEGENDA QUADRI ED APPARECCHIATURE	
	QUADRO ELETTRICO DI DISTRIBUZIONE : QPA_US8 Quadro elettrico pompa antincendio US8

TABELLA CAVI E UTENZE						
Segna circuito	Denominazione circuito	Fasi	Materiale conduttore	Tipologia cavo	Classe di reazione al fuoco	Lunghezza [m]
QUADRO ALIMENTAZIONE ELETTROPOMPA ANTINCENDIO US8 - QPA_US8						
PA.00	Alimentazione diretto a monte interruttore generale FN Terminal T2	FFF	Rame	FTG10M1	resistente al fuoco	3x1x10 1
PA.01	Alimentazione quadro elettrico di comando elettropompa antincendio US8	FFF	Rame	FTG10M1	resistente al fuoco	3x(1x50) 600
QUADRO ELETTRICO GENERALE US8 - QGBT_US8						
PA.02	Alimentazione quadro elettrico locale tecnico gruppo di pressurizzazione antincendio US8	FFFPE	Rame	FG100M16	Cca - s.tb. dt. a1	5G6 200

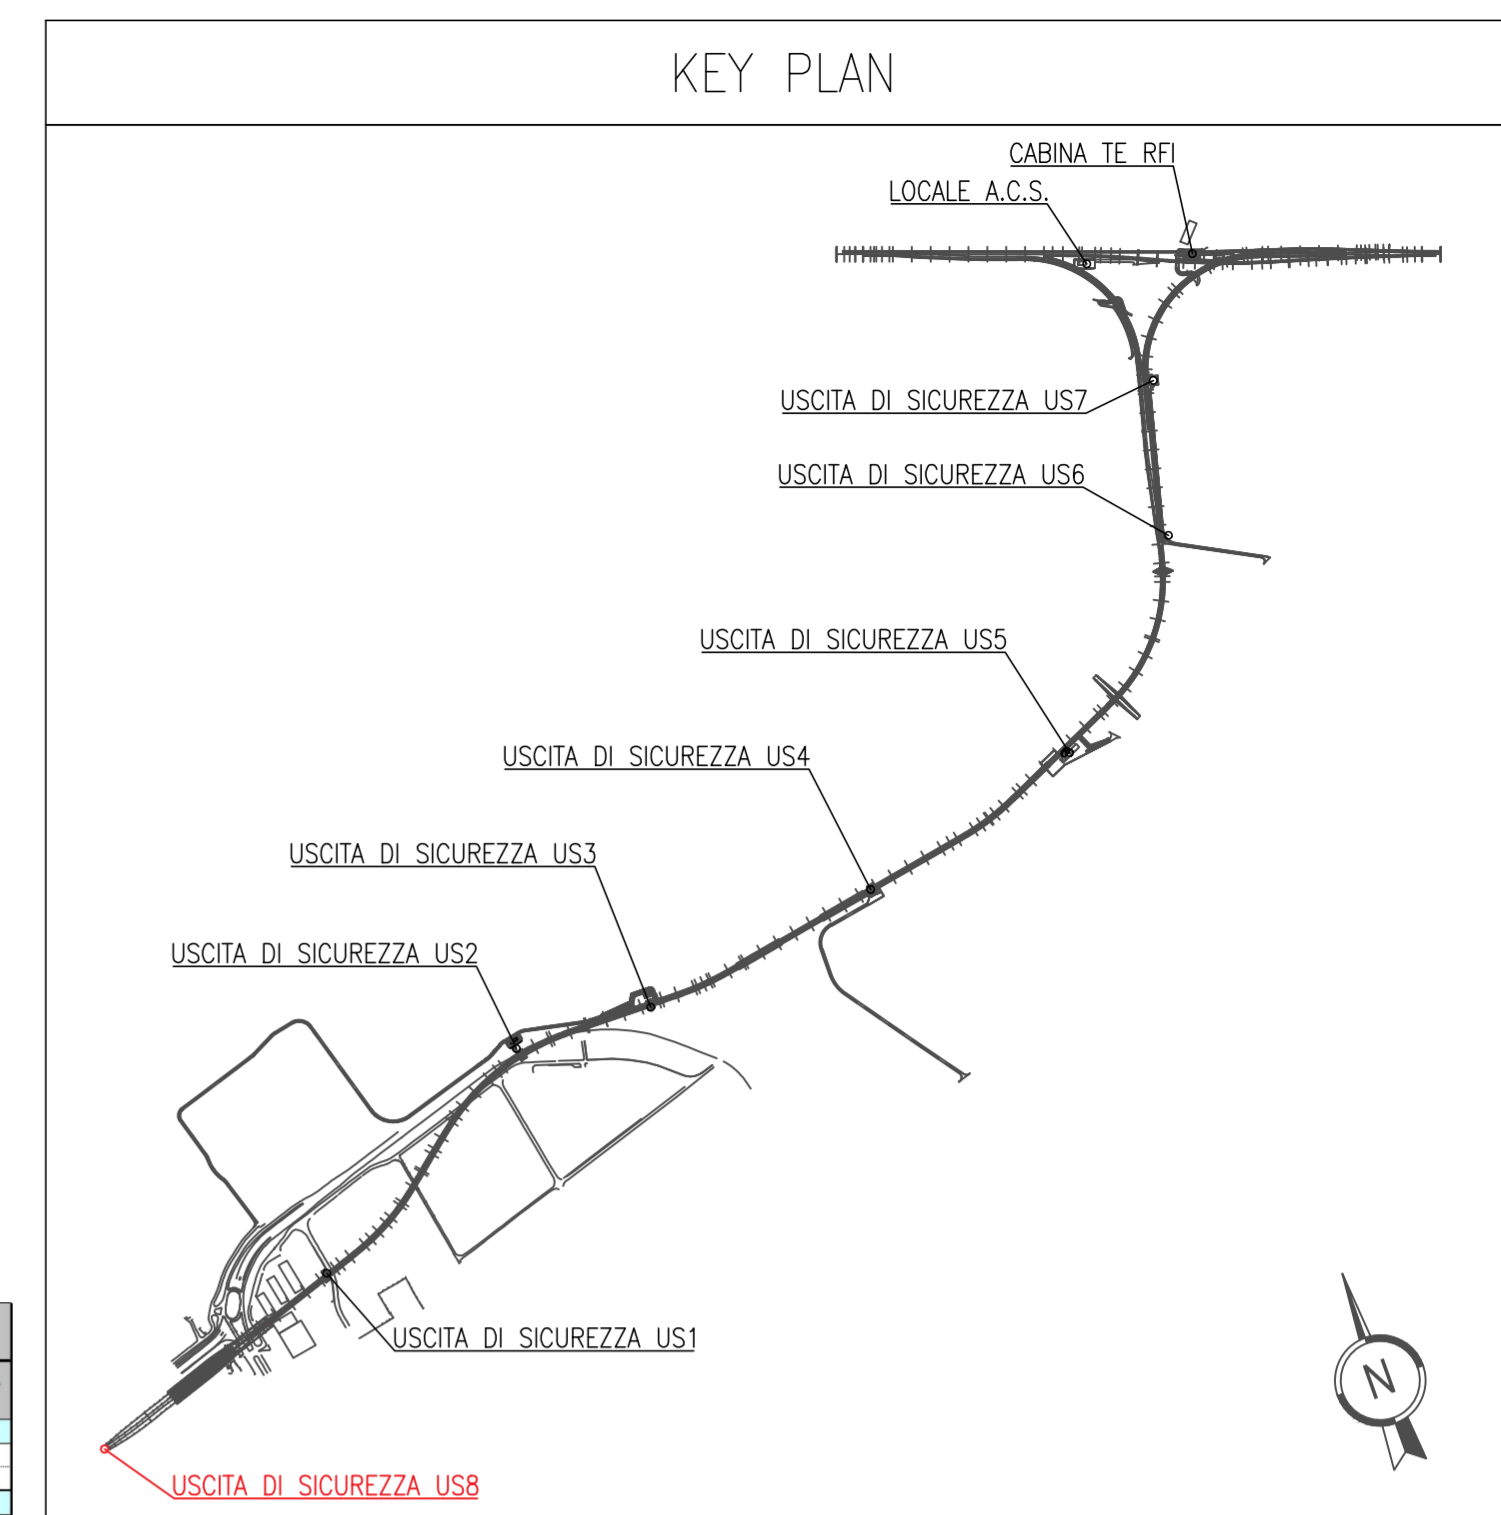

SCHEMA ELETTRICO USCITA DI SICUREZZA US8

Cofinanziato dall'Unione europea
Meccanismo per collegare l'Europa

Regione Lombardia
Direzione Generale Infrastrutture e Mobilità

FERROVIENORD **SIA Società Esercizi Aeroportuali S.p.A.**

CODICE COMMESSA	LIVELLO PROGETTAZIONE	D.P.R. 207/10	PROGRESSIVO ELABORATO	CATEGORIA OPERA	NUMERO OPERA	REVISIONE	SCALA
M20	D	d	313	IM	-	R0	-

MXP-AT RAILINK - COLLEGAMENTO FERROVIARIO MALPENSA TERMINAL 2 - LINEA RFI SEMPIONE
Progetto Definitivo

ELABORATI GRAFICI
Impianti tecnologici - schemi e schematici
Schema elettrico uscita di sicurezza US8

Revisi	Data	Descrizione	Redatto	Controllato
3				
2				
1				
0	01/2018	PRIMA EMISSIONE		

FERROVIENORD **NORD_ING**

Progettista: **NORD_ING**

Collaborazione: **ETS S.p.A.**
ETS S.p.A. - Engineering and Technical Services
Via A. Manzoni 32 - Via Cernaia (BO) - tel. 059313111 - fax 059545056
e-mail: info@ets.it - www.ets.it
Sistema Qualità Certificato UNI EN ISO 9001:2008 - Cert. n. 820041 CIBCERT

REDDATO	CONTROLLATO	APPROVATO	DATA
Rigamonti	Togli		

CODICE ARCHIVIO COLLABORATORE: _____