
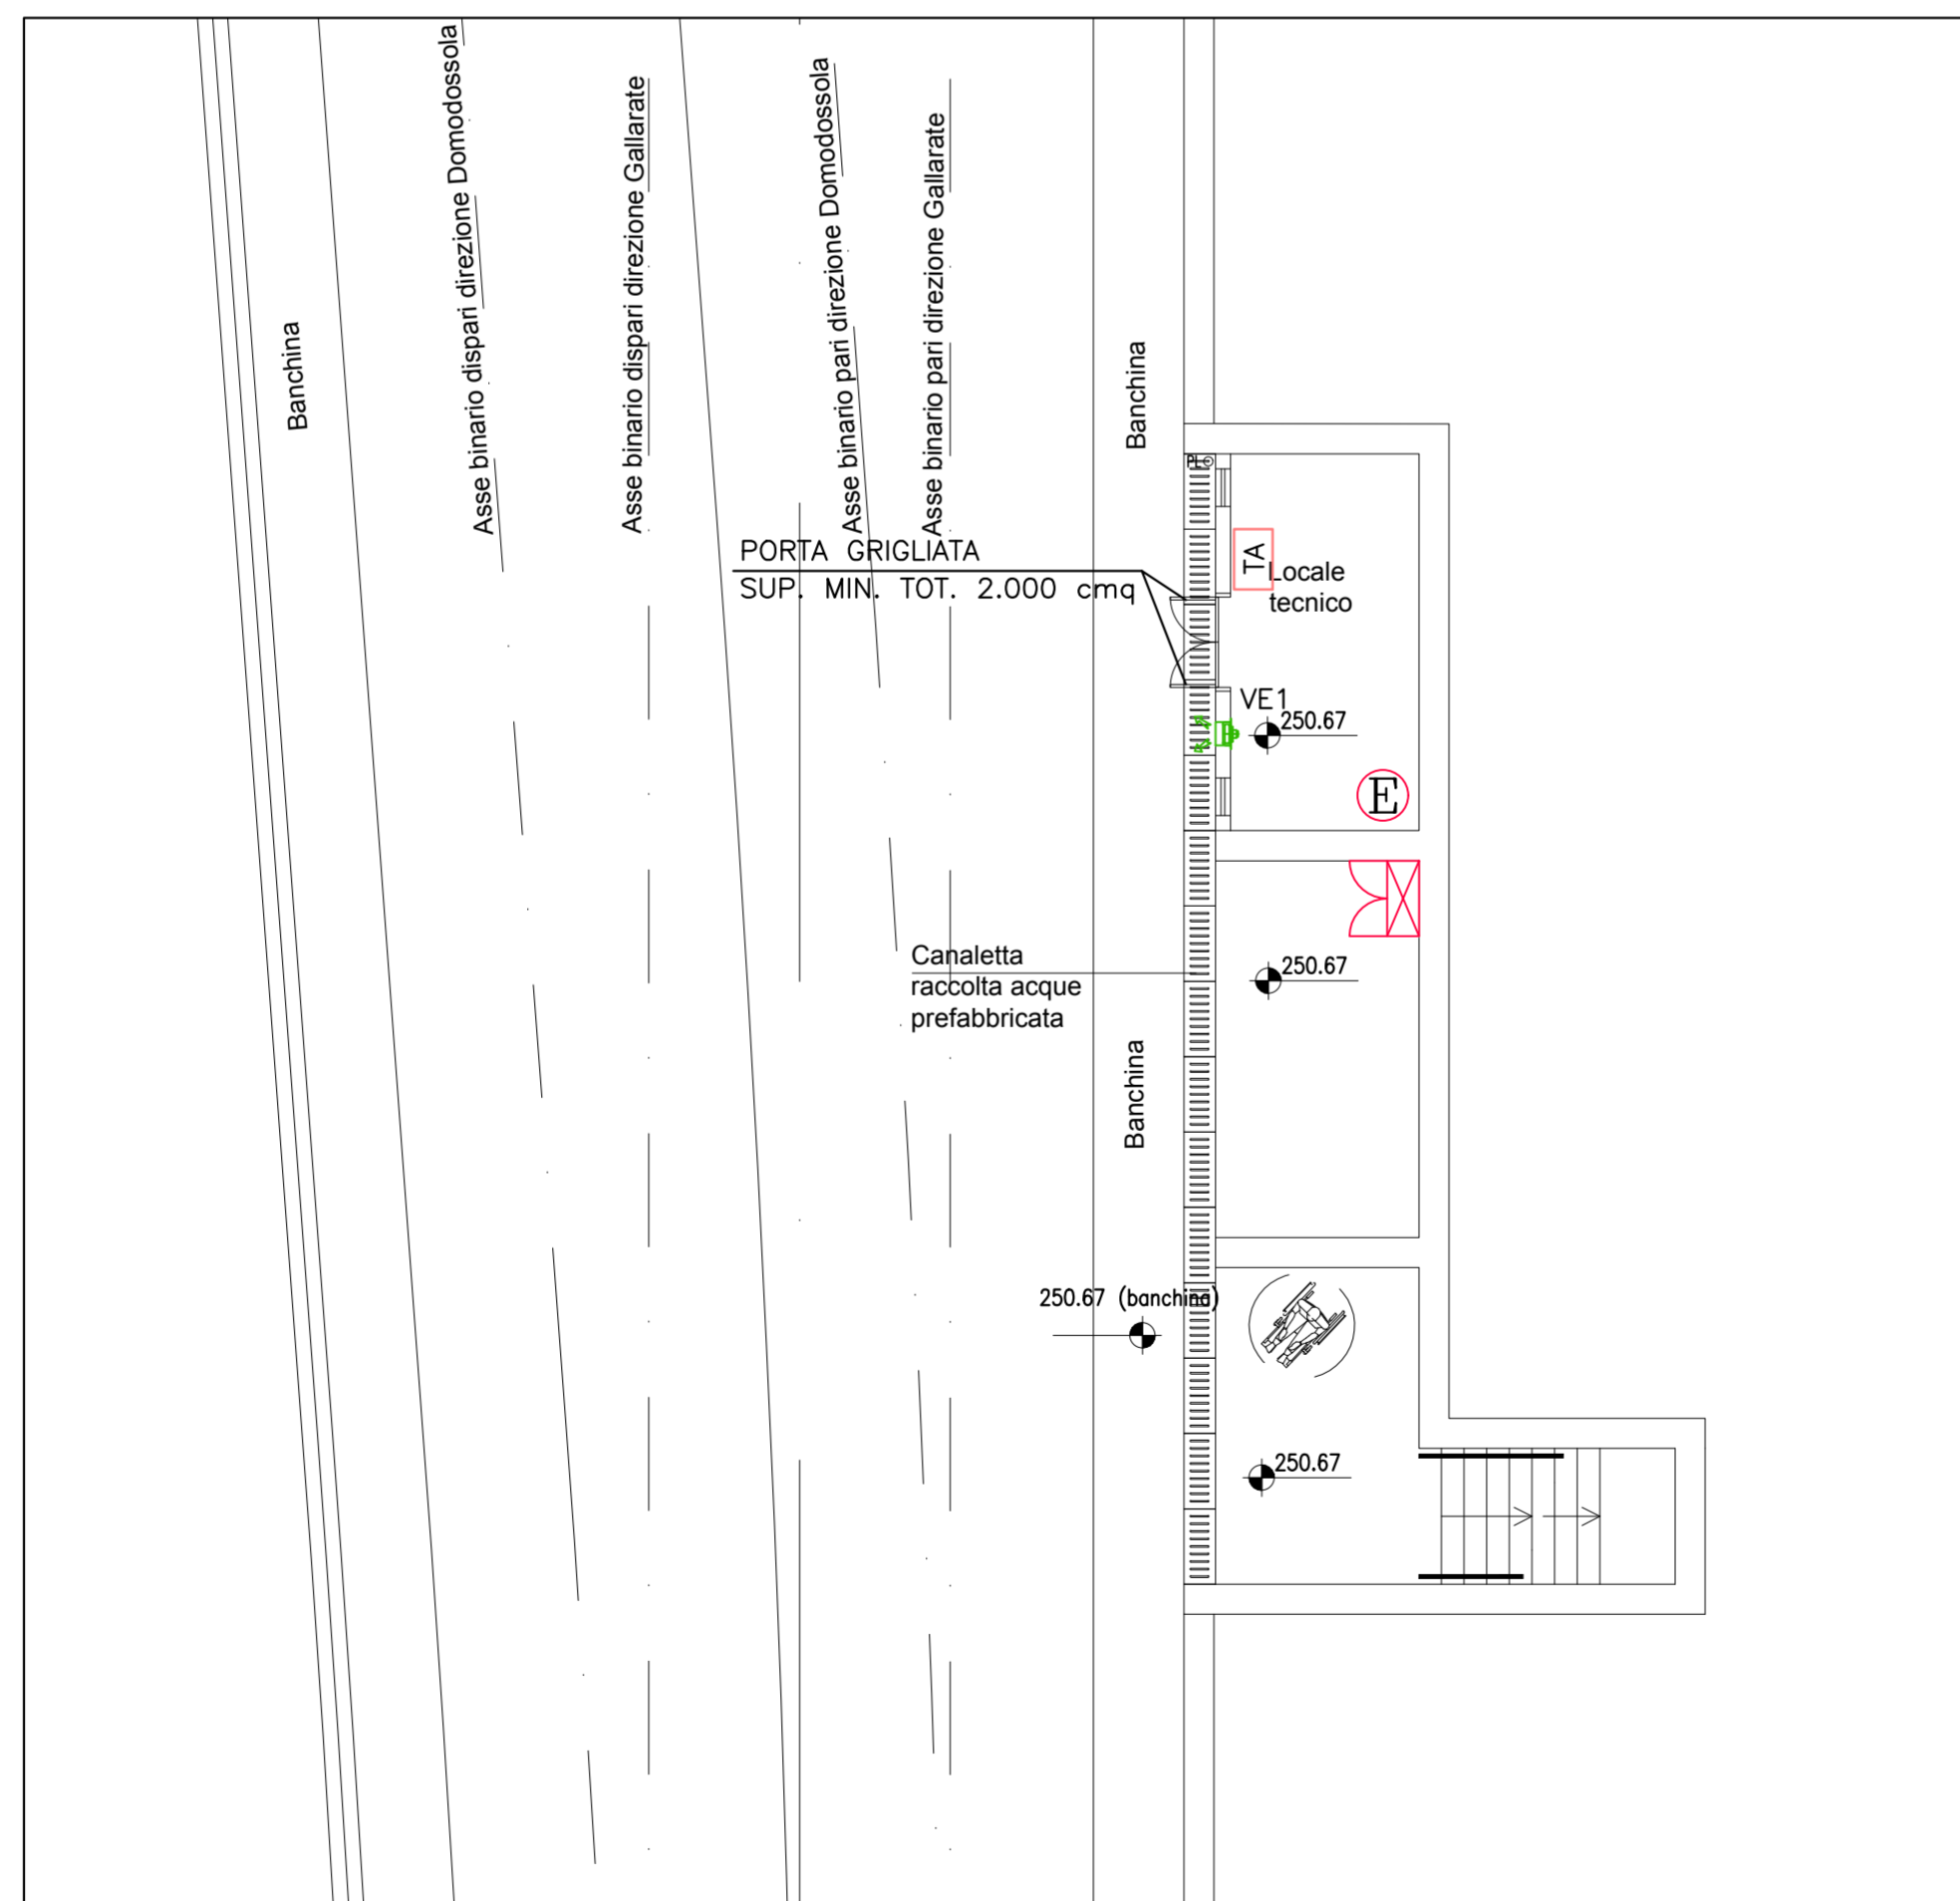


LEGENDA	
	ESTINTORE PORTATILE A CO ₂ DA 5 Kg
	ARMADIO PER CONTENIMENTO DOTAZIONI DI EMERGENZA (COMPRESI N.2 ESTINTORI)
VE1	ESTRATTORE D'ARIA ASSIALE DA PARETE COMPLETO DI SERRANDA A GRAVITA' - Portata aria: 1.000 mc/h - Potenza elettrica assorbita: 0,12 kW - Alimentazione elettrica: 230 V/50 Hz - Dimensioni piastra: 400x400 mm - Diametro: 265 mm - Peso: 7 kg Costruttore: DYNAIR modello: QCM 250 o equivalente
TA	TERMOSTATO AMBIENTE

NOTA BENE

NELL'AMBITO DELL'ARGOMENTO ENUNCIATO DAL TITOLO, LE INDICAZIONI CONTENUTE NELLA PRESENTE TAVOLA PREVALGONO RISPETTO A QUELLE NON RICONDUCEBILI AL TITOLO MEDESIMO

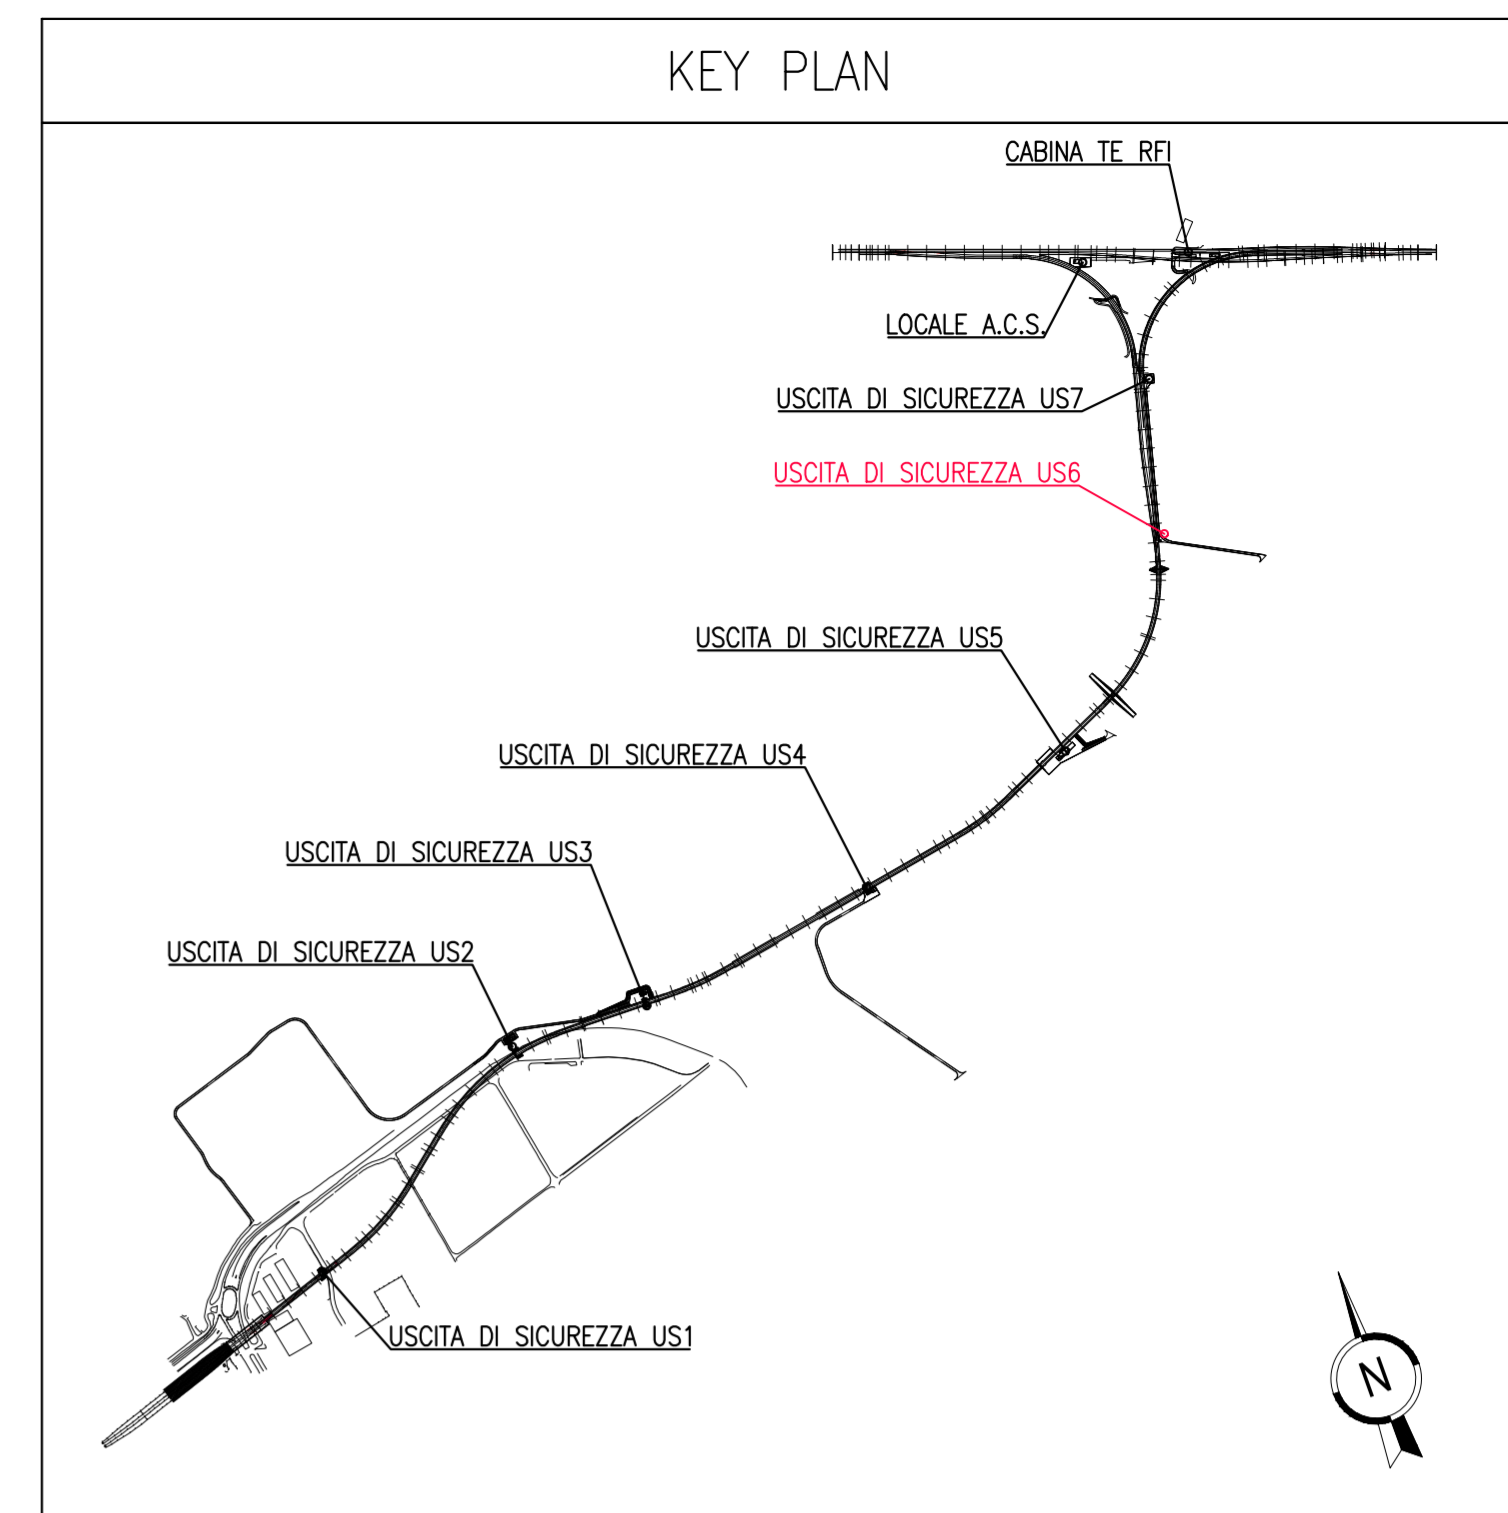

**IMPIANTI MECCANICI
PIANO CAMPAGNA
(Scala 1:100)**

Cofinanziato dall'Unione europea
Meccanismo per collegare l'Europa

Regione Lombardia
Direzione Generale Infrastrutture e Mobilità

FERROVIENORD **SIA Società Esercizi Aeroportuali S.p.A.**

CODICE COMMESSA	LIVELLO PROGETTAZIONE	D.P.R. 207/10	PROGRESSIVO ELABORATO	CATEGORIA OPERA	NUMERO OPERA	REVISIONE	SCALA
M20	D	d	330	IM	-	R0	1:100

**MXP-AT RAILINK - COLLEGAMENTO FERROVIARIO
MALPENSA TERMINAL 2 - LINEA RFI SEMPIONE**
Progetto Definitivo

ELABORATI GRAFICI
Locali tecnici
Uscita di sicurezza US6 - impianti meccanici

Revisori	Data	Descrizione	Redatto	Controllato
3				
2				
1				
0	01/2018	PRIMA EMISSIONE		

FERROVIENORD NORD_ING

Progettista 	Collaborazione 	REDATTO	CONTROLLATO	APPROVATO	DATA
		Fustini	Fustini		
Via A. Manzoni, 22 - Villa d'Adda (BG) - tel. 0356313111 - fax 035545066 e-mail info@nording.it - url www.nording.it Sistema Qualità Certificato UNI EN ISO 9001:2008 - Cert. n. S090461 CSICERT		CODICE ARCHIVIO COLLABORATORE		AGG.	