


NOTA: VERIFICARE SEZIONE TUTTI I CAVI PUNTI 01; 02
CON L'EFFETTIVA UBICAZIONE SEGNALI S01; S06

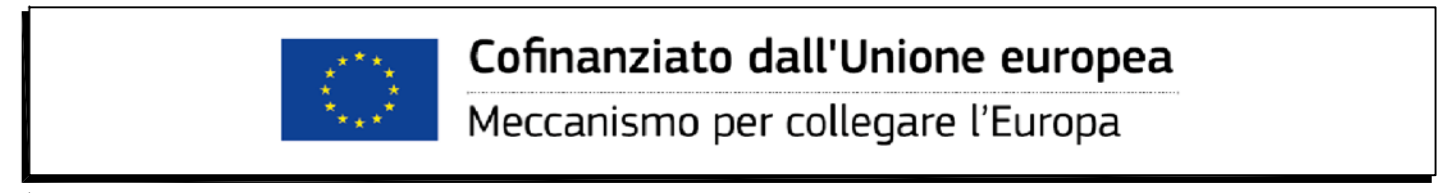

CODICE COMMESSA	LIVELLO PROGETTAZIONE	D.P.R. 20/110	PROGRESSIVO ELABORATO	CATEGORIA OPERA	NUMERO OPERA	REVISIONE	SCALA
M20	D	d	516	SG	-	R0	===

MXP-AT RAILINK - COLLEGAMENTO FERROVIARIO
MALPENSA TERMINAL 2 - LINEA RFI SEMPIONE
Progetto Definitivo

ELABORATI GRAFICI
IMPIANTI FERROVIARI
Segnalamento - Piano cavi bivio Casorate

Revisión	Data	Descrizione	Redatto	Controllato
3				
2				
1				
0	01/2018	PRIMA EMISSIONE		

FERROVIENORD NORD_ING

Progettista NORD_ING	Collaborazione	REDATTO	CONTROLLATO	APPROVATO	DATA
		CODICE ARCHIVIO COLLABORATORE			AGG.