



GALLARATE

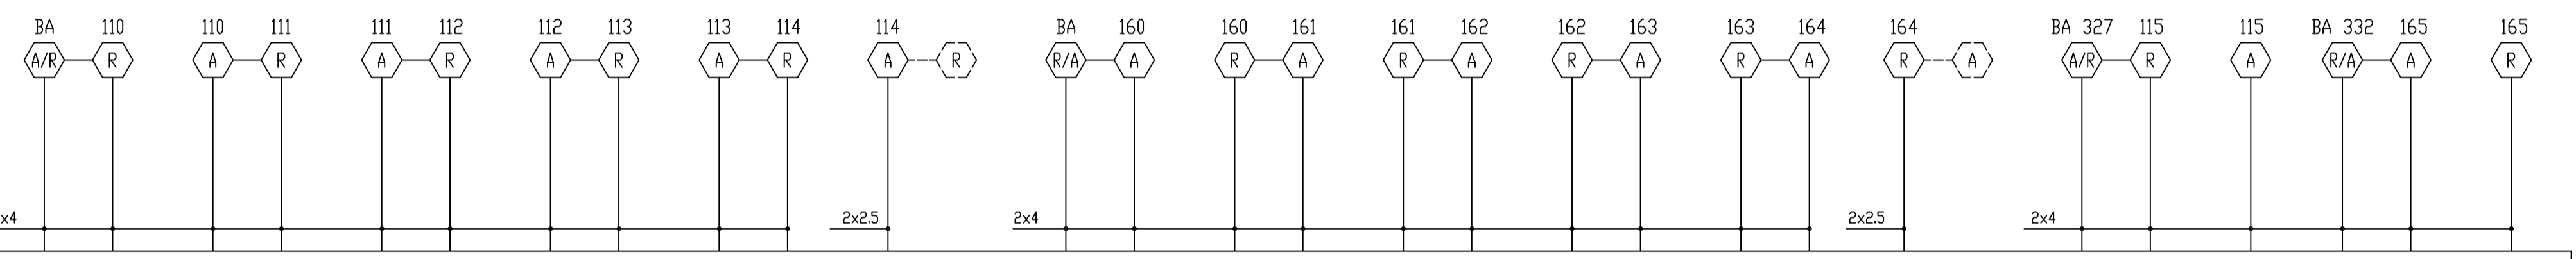


GALLARATE

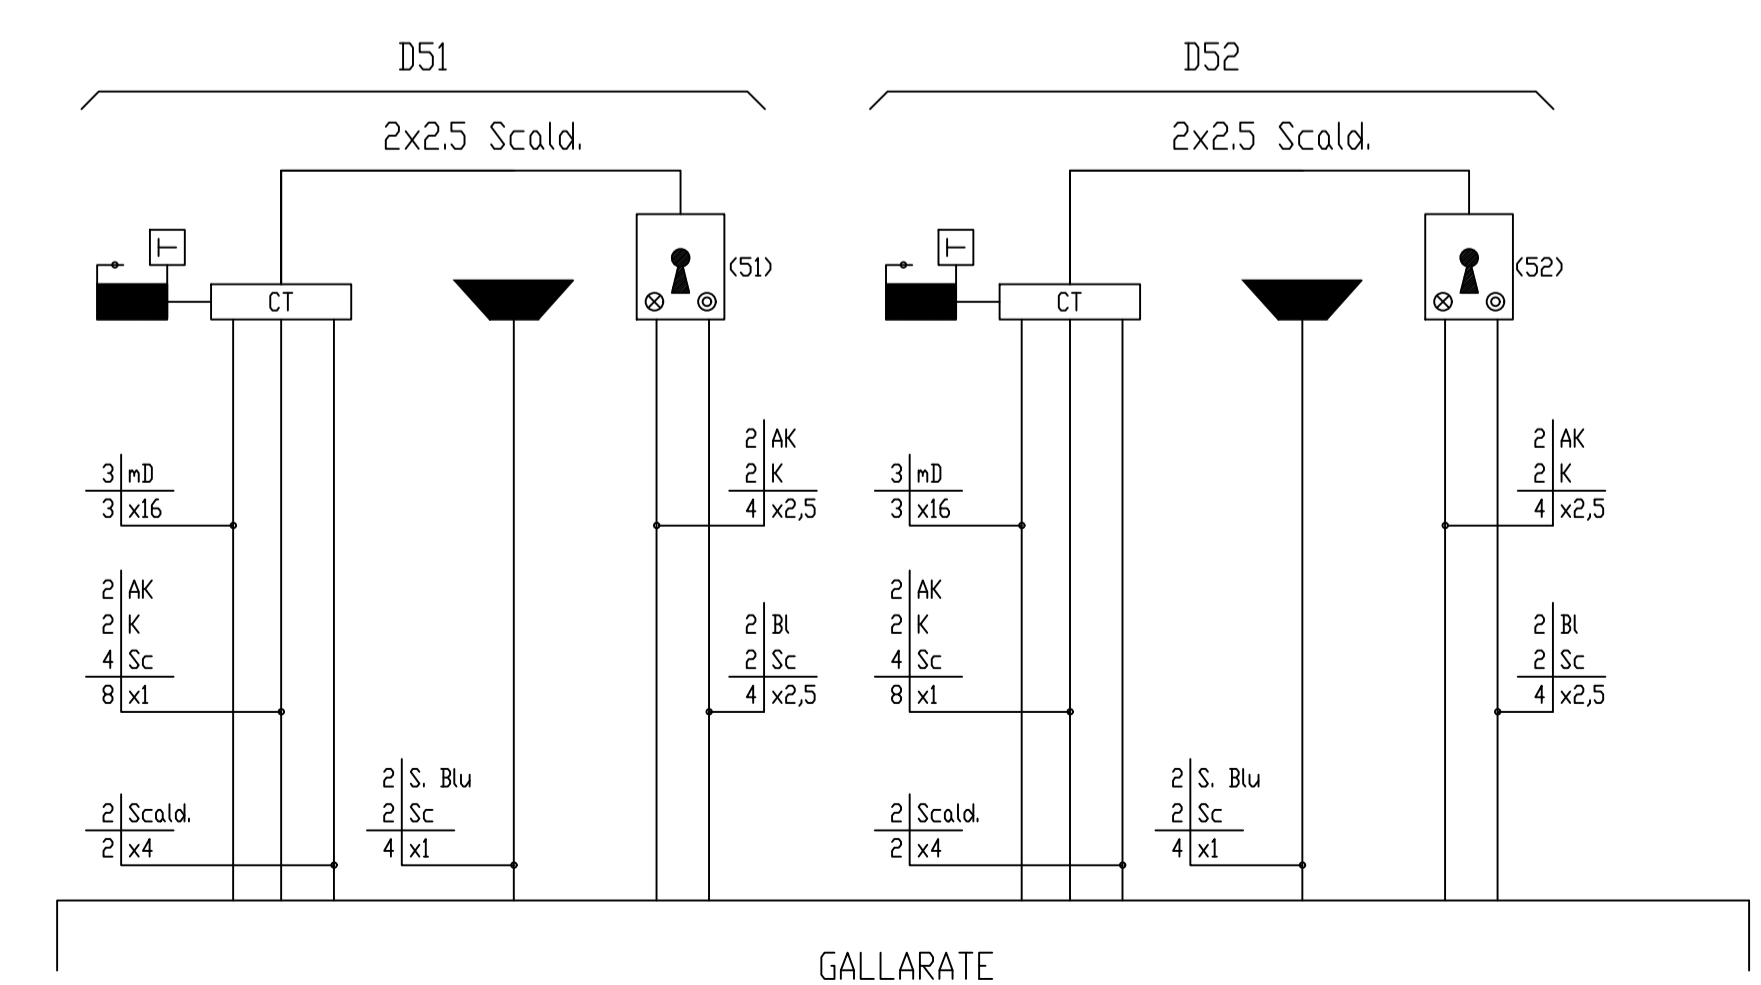

GALLARATE

NOTA: LA SEZIONE DEI CAVI VA RIVISTA CON  
L'EFFETTIVA UBICAZIONE DEGLI ATTUATORI DI CABINA;  
L'EFFETTIVA UBICAZIONE DEI SEGNALI S54s E S53s;  
L'EFFETTIVA UBICAZIONE A114 E R164

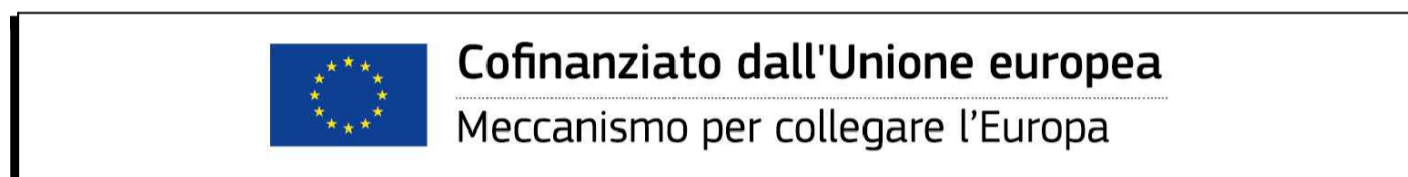

CODICE COMMESSA	LIVELLO PROGETTAZIONE	D.P.R. 207/10	PROGRESSIVO ELABORATO	CATEGORIA OPERA	NUMERO OPERA	REVISIONE	SCALA
M20	D	d	517	SG	-	R0	===

MXP-AT RAILINK - COLLEGAMENTO FERROVIARIO  
MALPENSA TERMINAL 2 - LINEA RFI SEMPIONE  
Progetto Definitivo

ELABORATI GRAFICI  
IMPIANTI FERROVIARI  
Segnalamento - Piano cavi bivio Gallarate

Revisión	Data	Descrizione	Redatto	Controllato
3				
2				
1				
0	01/2018	PRIMA EMISSIONE		

FERROVIENORD  
NORD\_ING

Progettista	Collaborazione	REDATTO	CONTROLLATO	APPROVATO	DATA
CODICE ARCHIVIO COLLABORATORE					ADG.