



Cofinanziato dall'Unione europea
Meccanismo per collegare l'Europa



Regione Lombardia

Direzione Generale Infrastrutture e Mobilità



FERROVIENORD



SEA Società Esercizi Aeroportuali S.p.A.

CODICE COMMESSA	LIVELLO PROGETTAZIONE	D.P.R. 207/10	PROGRESSIVO ELABORATO	CATEGORIA OPERA	NUMERO OPERA	REVISIONE	SCALA
M 2 0	D	d	5 1 8	SG	- -	R 0	==

MXP-AT RAILINK - COLLEGAMENTO FERROVIARIO
MALPENSA TERMINAL 2 - LINEA RFI SEMPIONE
Progetto Definitivo

ELABORATI GRAFICI
IMPIANTI FERROVIARI
Segnalamento - Piano cunicoli bivio Cardano

Revisioni	Data	Descrizione	Redatto	Controllato
3				
2				
1				
0	01/2018	PRIMA EMISSIONE		

FERROVIENORD

NORD_ING


Progettista



NORD_ING

Collaborazione

REDATTO	CONTROLLATO	APPROVATO	DATA
CODICE ARCHIVIO COLLABORATORE			AGG.

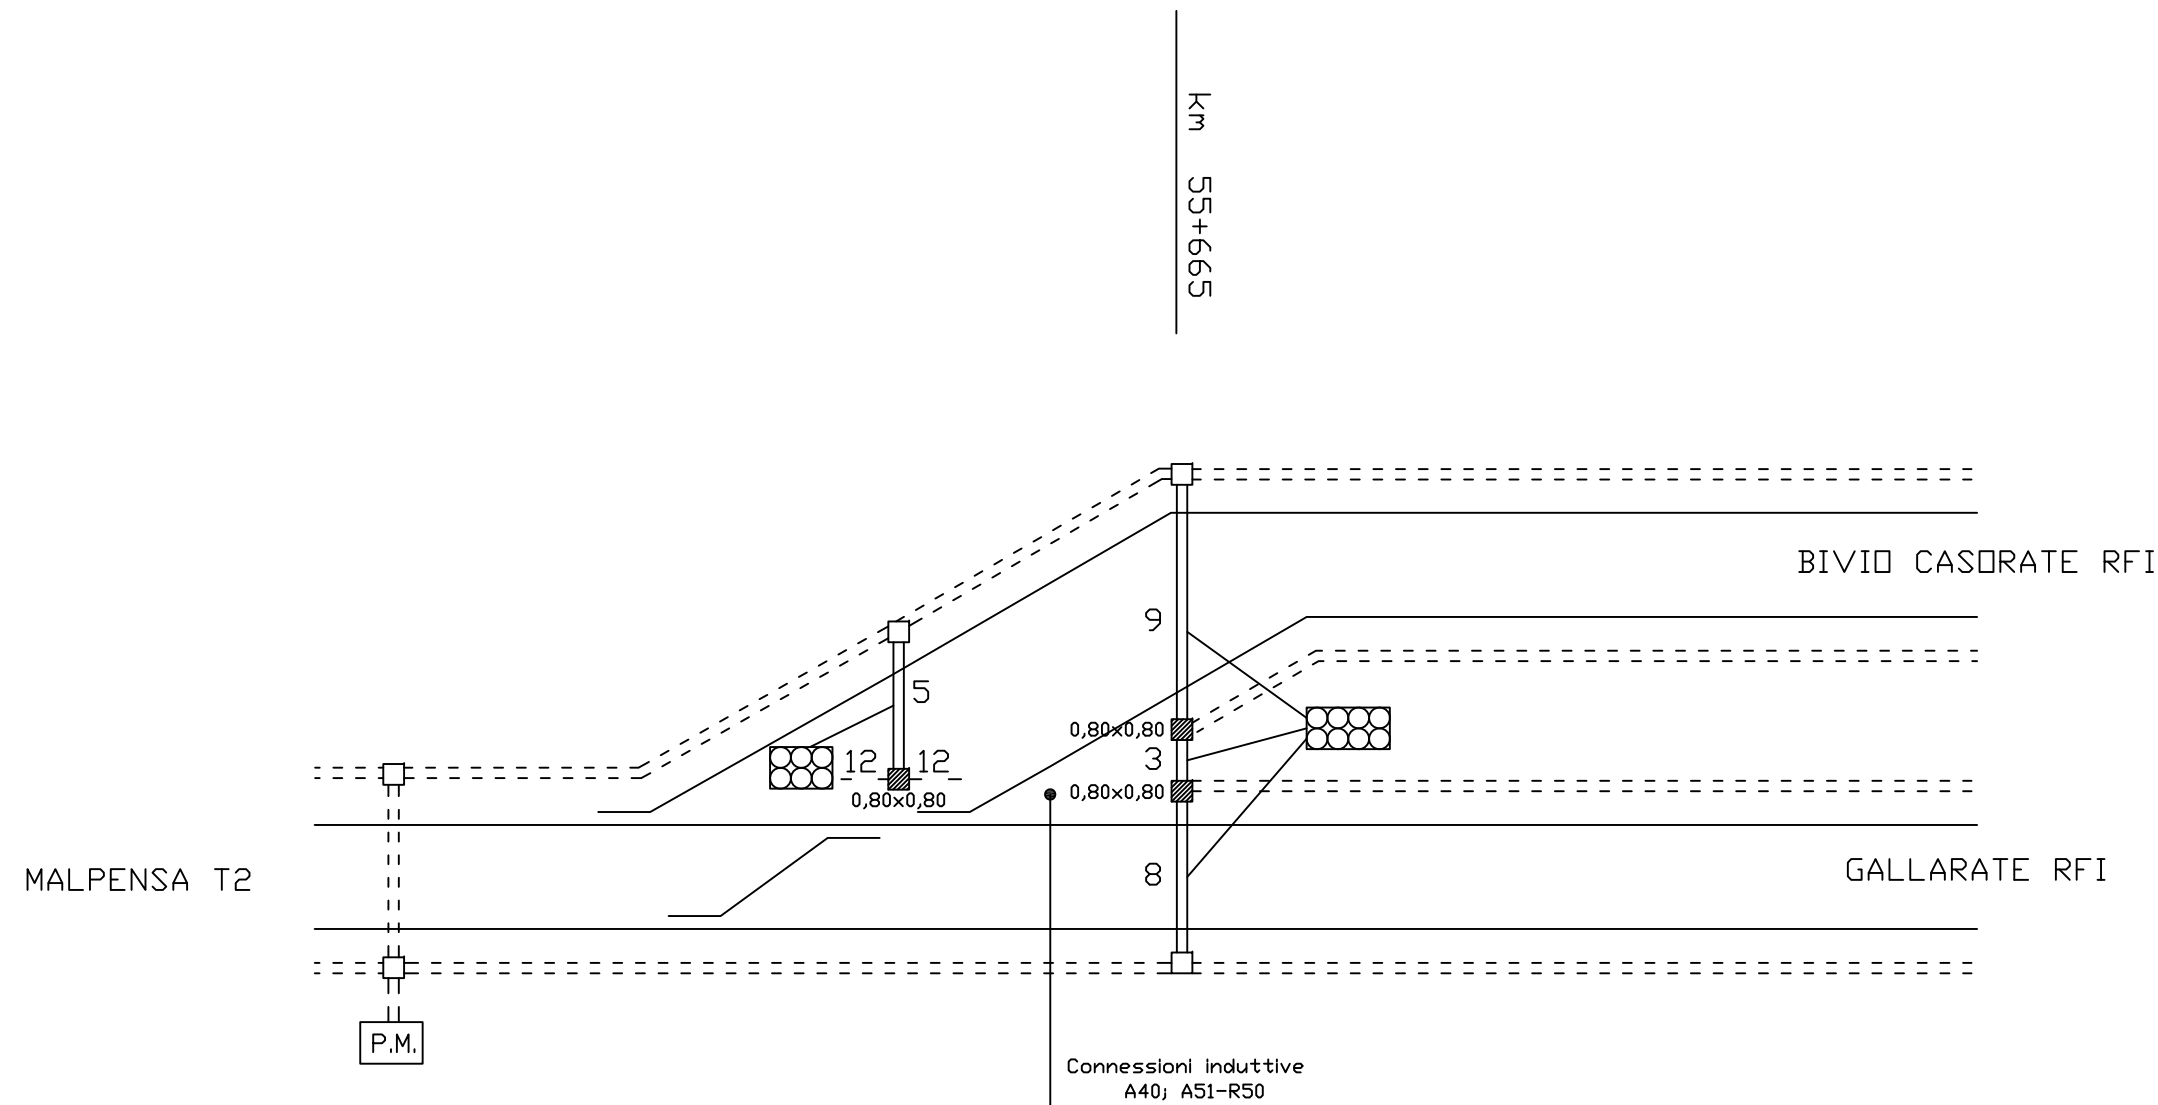

LEGENDA:

- CUNICOLO V 317
- POLIFORA OPERE CIVILI
- POLIFORA CON N. TUBI Ø110
- POZZETTO OPERE CIVILI
- POZZETTO

km 55+770
Limite intervento
cavi segnalamento

km 55+665