


## Stazione Seveso - Baruccana km 32+818

### LEGENDA

- BINARIO DI NUOVA REALIZZAZIONE
- SPOSTAMENTO BINARIO ESISTENTE

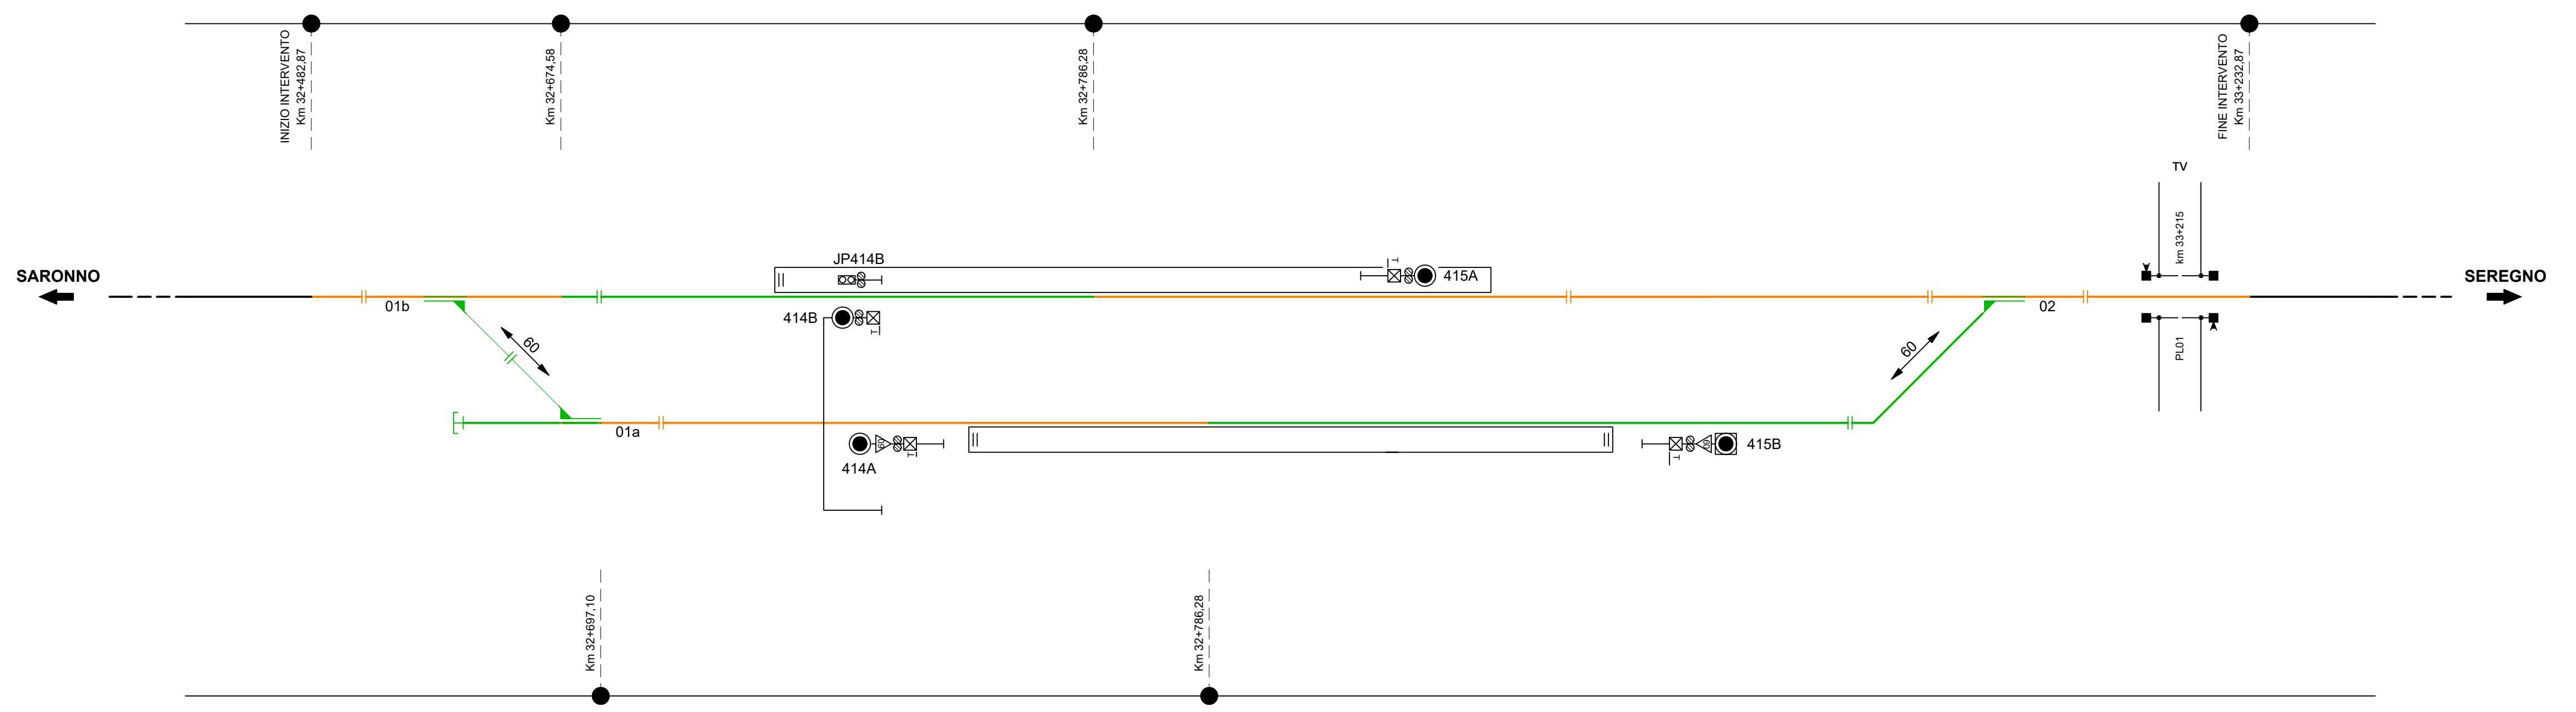

**Regione Lombardia**  
Direzione Generale Infrastrutture e Mobilità



CODICE COMMESSA	LIVELLO PROGETTAZIONE	D.P.R. 207/10	PROGRESSIVO ELABORATO	CATEGORIA OPERA	NUMERO OPERA	REVISIONE	SCALA
G 1 1	D	d	2 1 0	A R	- -	R 0	===

**LINEA SARONNO-SEREGNO - COMUNI DI SEVESO E CESANO M.NO**  
POSTO DI MOVIMENTO DI STAZIONE DI SEVESO BARUCCANA  
*Progetto Definitivo*

### ARMAMENTO PIANO SCHEMATICO

Revisioni	Data	Descrizione	Redatto	Controllato
3				
2				
1				
0	LUG. 2020	PRIMA EMISSIONE		

**NORD\_ING**  
NORD\_ING S.r.l.  
DIREZIONE TECNICA  
Ing. Antonella Volta

**FERROVIENORD**  
FERROVIENORD S.p.A.  
DIREZIONE SVILUPPO INFRASTRUTTURA  
INGEGNERE  
Ing. Marco Mariani

Progettista  
**NORD\_ING**  
FNM GROUP  
Ing. LUCA BOGGHI  
42507  
VARESE

Collaborazione	REDDATO	CONTROLLATO	APPROVATO	DATA
CODICE ARCHIVIO COLLABORATORE				AGG.