PLANIMETRIA BONIFICA ORDIGNI BELLICI PARCHEGGIO

SCALA 1:200

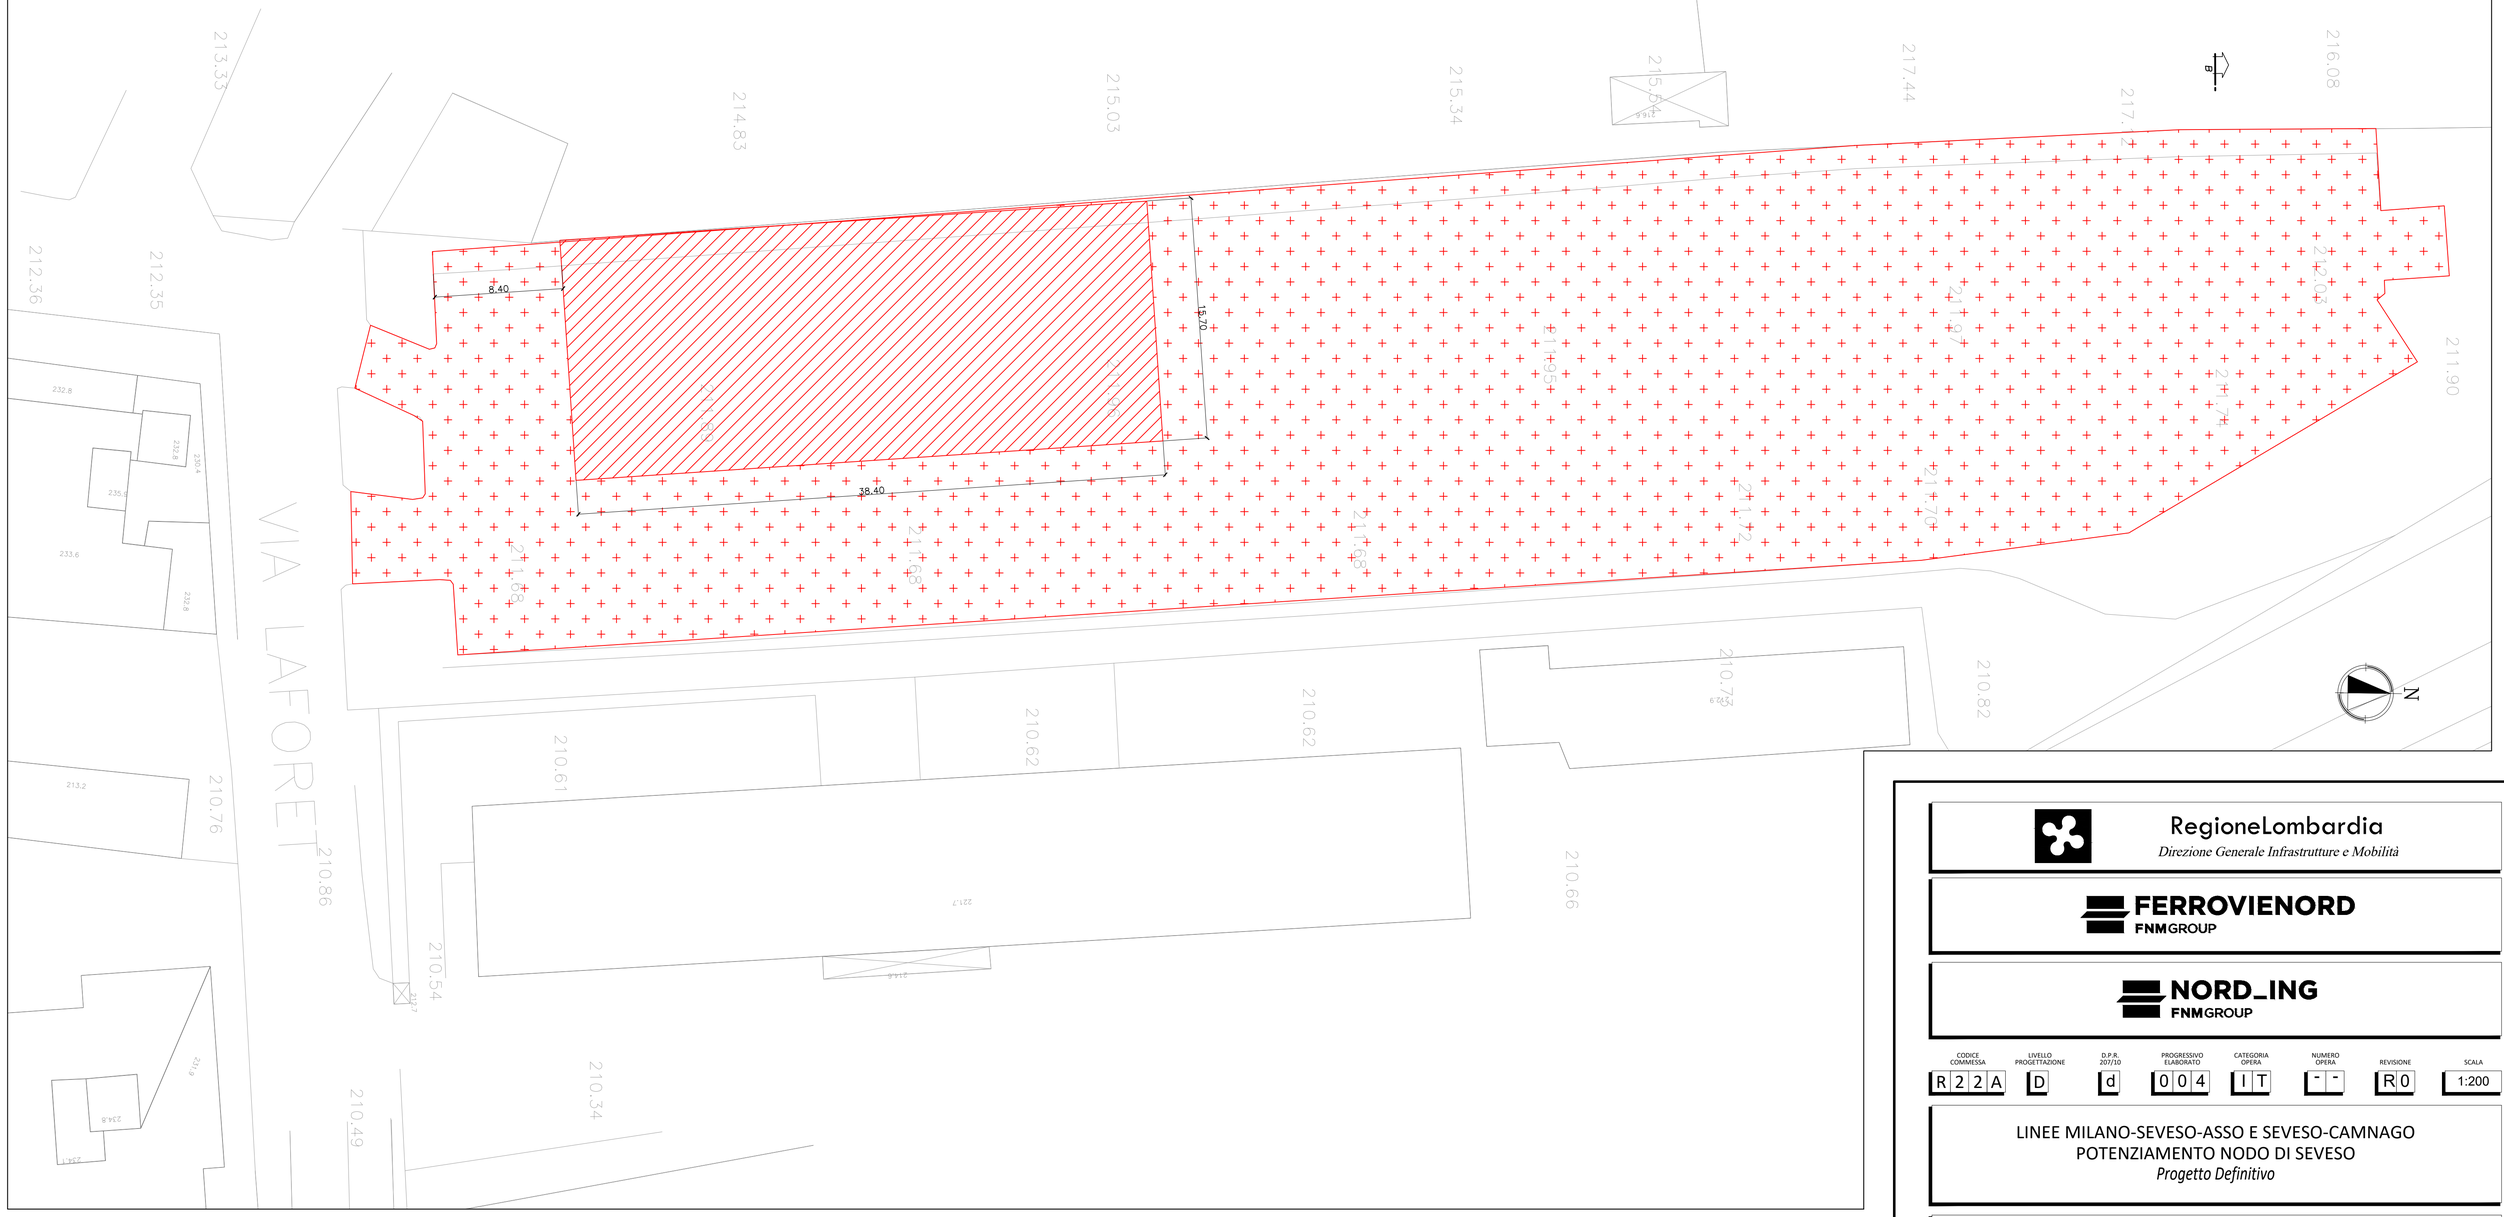

Legenda:

BONIFICA ORDIGNI BELLICI PROFONDITA' 3.00 m
AREA BONIFICA= 2800 mq

BONIFICA ORDIGNI BELLICI PROFONDITA' 7.00 m
AREA BONIFICA= 605mq

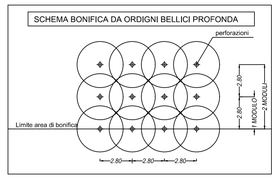

RegioneLombardia
Direzione Generale Infrastrutture e Mobilità

FERROVIENORD
FNMGROUP

NORD_ING
FNMGROUP

CODICE COMMESSA	LIVELLO PROGETTAZIONE	D.P.R. 207/10	PROGRESSIVO ELABORATO	CATEGORIA OPERA	NUMERO OPERA	REVISIONE	SCALA
R22A	D	d	004	IT	- -	R0	1:200

LINEE MILANO-SEVESO-ASSO E SEVESO-CAMNAGO
POTENZIAMENTO NODO DI SEVESO
Progetto Definitivo

ELABORATI GRAFICI
GENERALI
PLANIMETRIA BONIFICA ORDIGNI BELLICI PARCHEGGIO VIA LAFORET

Revisioni	Data	Descrizione	Redatto	Controllato
3		-		
2		-		
1		-		
0	GIU. 2020	PRIMA EMISSIONE		

NORD_ING
NORD_ING S.r.l.
IL DIRETTORE TECNICO
Ing. Antonella Volta

FERROVIENORD
FERROVIENORD S.p.A.
DIREZIONE SVILUPPO INFRASTRUTTURA
IL DIRETTORE
Ing. Marco Mariani

Progettista
NORD_ING
FNMGROUP
ORDINE DEGLI INGEGNERI DELLA PROV. VARESE
Dott. Ing. LUCA BORGHI
n° 2507

Collaborazione
Ing. Giampiero Martino
ORDINE DEGLI INGEGNERI DELLA PROV. ROMA
n. A-23691
Ing. Giampiero Martino

REDATTO	CONTROLLATO	APPROVATO	DATA

CODICE ARCHIVIO COLLABORATORE | AGG.

FILE: R22ADd004IT--R0_Plan BOB.dwg

mod. 7.5 06 rev.00