


PROSPETTO RECINZIONE SU MURO DI SOSTEGNO BANCHINE
SCALA 1:50

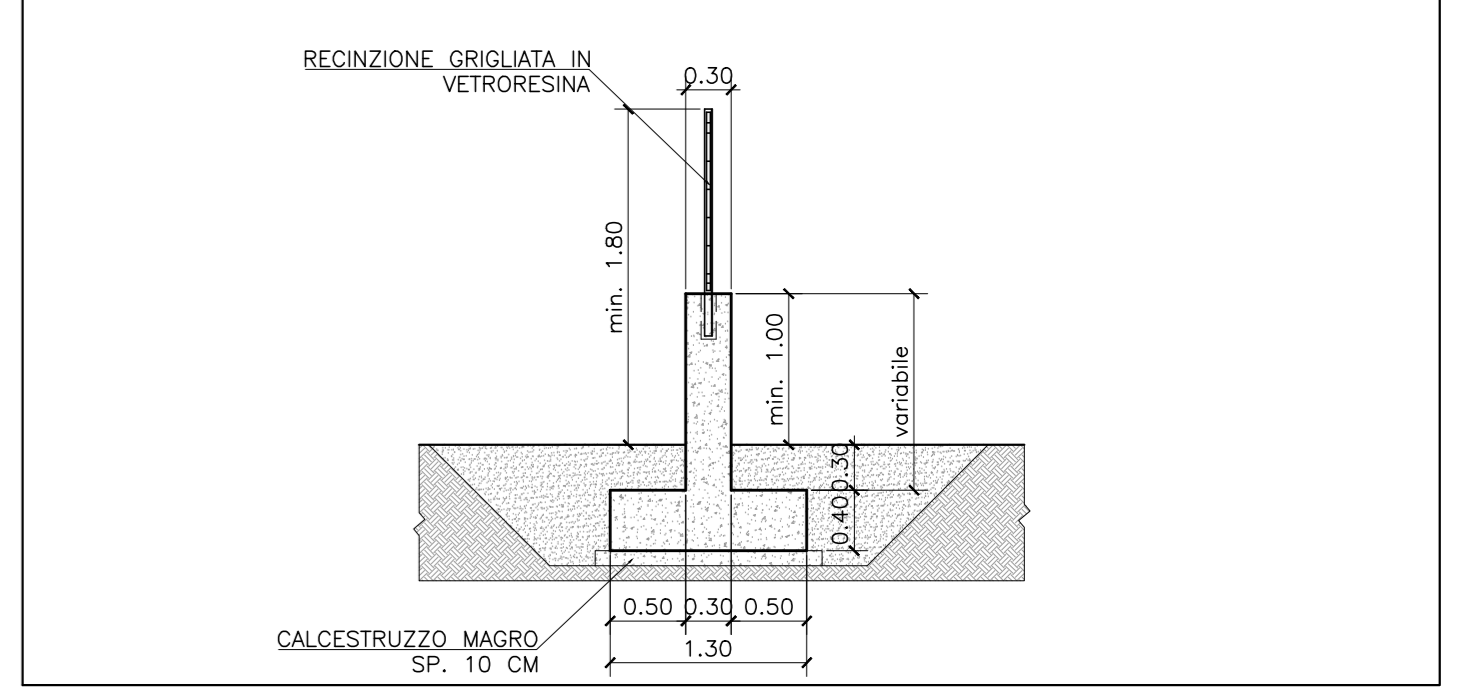

CANCELLO CHIUSURA NOTTURNA BANCHINE

Regione Lombardia
Direzione Generale Infrastrutture e Mobilità

FERROVIENORD
FNMGROUP

NORD-ING
FNMGROUP

CODICE COMMIS.	STATO PROGETTO	D.P.A. PROVA	PROIEZIONE CLASSIFICAZIONE	CATEGORIA OPERA	NUMERO OPERA	REVISIONE	SCALA
R22A	D	d	110	OS	-	R1	varie

LINEE MILANO-SEVESO-ASSO E SEVESO-CAMNAGO
POTENZIAMENTO NODO DI SEVESO
Progetto Definitivo

ELABORATI GRAFICI
OPERE DI SEDE
PIANTA E PARTICOLARI OPERE DI SEDE E RECINZIONI - Tav. 1 di 3

Indice	Data	Descrizione	Redatto	Controllato
3	-	-	-	-
2	-	-	-	-
1	07T. 2020	REVISIONE A SEGUITO DI RAPPORTO TECNICO DI VERIFICA	-	-
0	06U. 2020	PRIMA EMISSIONE	-	-

NORD-ING NORD-ING S.r.l. Via S. Maria 10 - 20122 Milano
FERROVIENORD FERROVIENORD S.p.A. DIREZIONE SVILUPPO INFRASTRUTTURE OPERATIVE Via S. Maria 10 - 20122 Milano

Progettista: **NORD-ING**
Collaborazione: **FERROVIENORD**
Redatto: _____
Controllato: _____
Approvato: _____
Data: _____