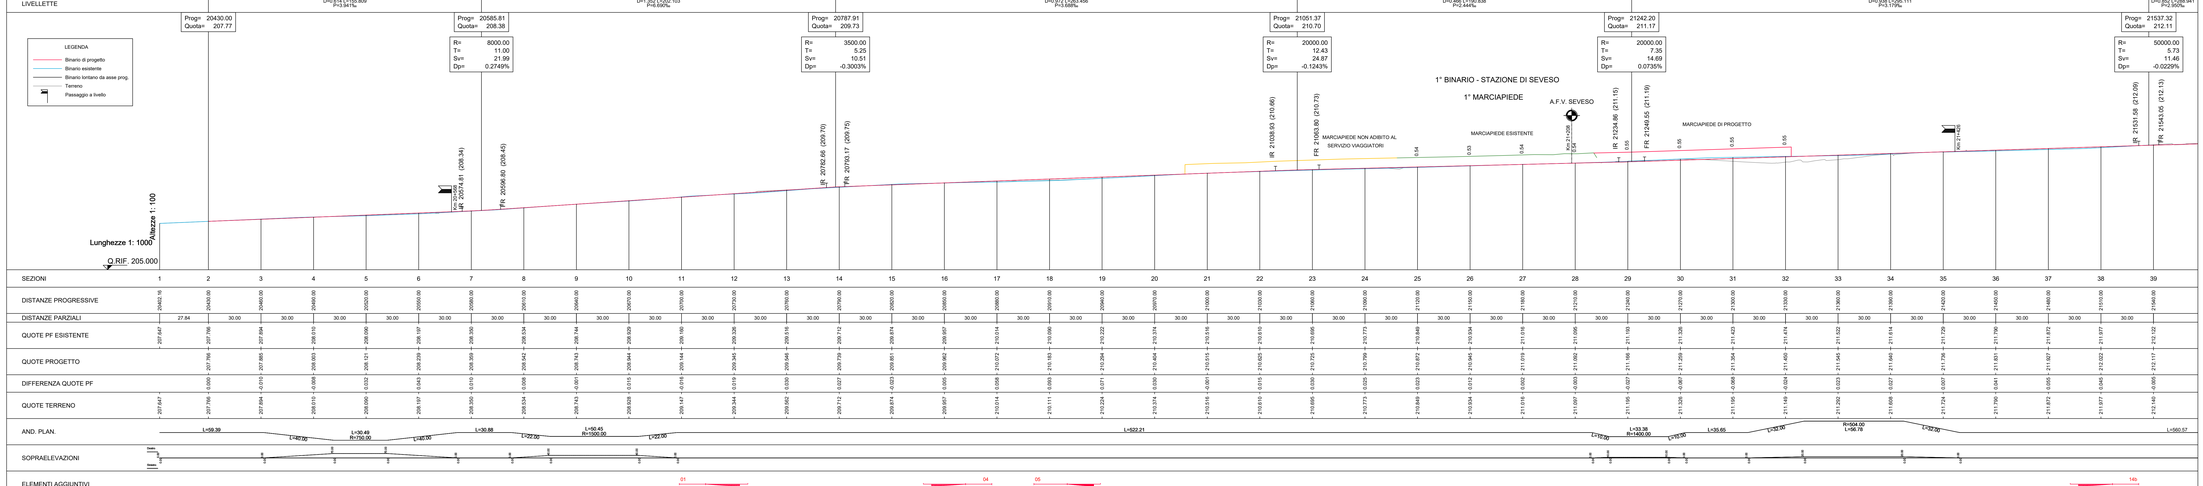

RegioneLombardia
Direzione Generale Infrastrutture e Mobilità

FERROVIENORD
FNMGROUP

NORD_ING
FNMGROUP

CODICE COMMESSA	LIVELLO PROGETTAZIONE	U.F.R.	PROGRESSIVO ELABORATO	CATEGORIA OPERA	NUMERO OPERA	REVISIONE	SCALA
R 2 2 A	D	d	3 0 2	A R	-	R 0	1:100/1:1000

LINEE MILANO-SEVESO-ASSO E SEVESO-CAMNAGO
POTENZIAMENTO NODO DI SEVESO
Progetto Definitivo

ELABORATI GRAFICI
ARMAMENTO
PROFILO LONGITUDINALE BINARIO DISPARI

Revisioni	Data	Descrizione	Redatto	Controllato
3				
2				
1				
0	GIU. 2020	PRIMA EMISSIONE		

NORD_ING

NORD_ING S.r.l.
A SOCIO UNICO
Ing. Antonella Vitra

FERROVIENORD S.p.A.
DIREZIONE SVILUPPO INFRASTRUTTURA
ACQUISTORE
Ing. Stefano Mariani

Progettista

NORD_ING FNMGROUP

ORDINE DEGLI INGEGNERI DELLA PROVINCIA DI MILANO
Dott. Ing. ANTONELLA VITRA
Sezione A
Settore Civile e Ambientale
N. A26746

Collaborazione

REDATTO	CONTROLLATO	APPROVATO	DATA
CODICE ARCHIVIO COLLABORATORE			AGG.

mod. T-5.09-rev.00

file: R22ADI2S01-30&AR--R0_Armamento.dwg