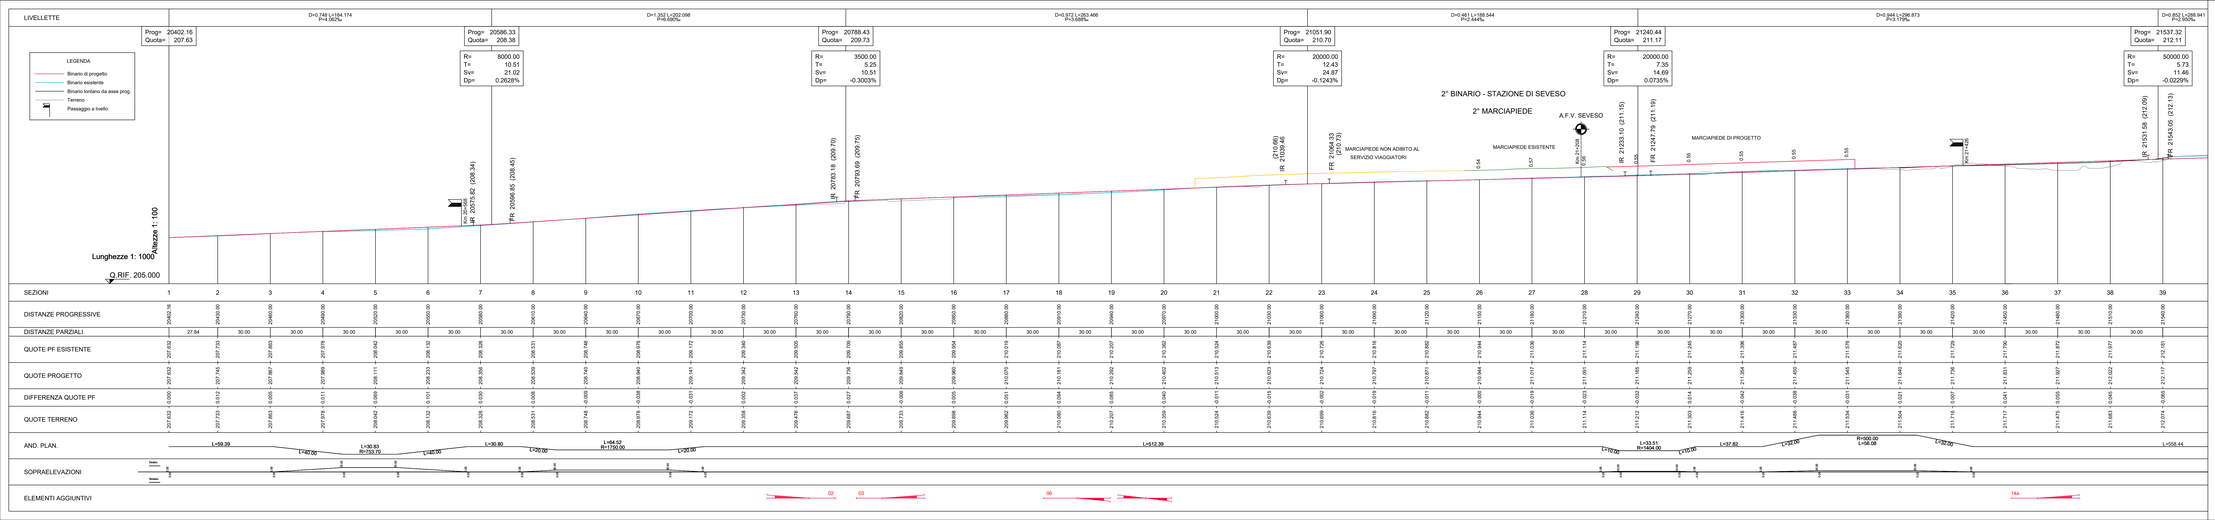

RegioneLombardia
Direzione Generale Infrastrutture e Mobilità

FERROVIENORD
FNMGROUP

NORD_ING
FNMGROUP

CODICE COMMESSA	LIVELLO PROGETTAZIONE	U.F.R.	PROGRESSIVO LAVORATO	CATEGORIA OPERA	NUMERO OPERA	REVISIONE	SCALA
R 2 2 A	D	d	3 0 3	A R	-	R 0	1:100/1:1000

LINEE MILANO-SEVESO-ASSO E SEVESO-CAMNAGO POTENZIAMENTO NODO DI SEVESO

Progetto Definitivo

ELABORATI GRAFICI ARMAMENTO

PROFILO LONGITUDINALE BINARIO PARI

Revisioni		Data	Descrizione	Redatto	Controllato
	3				
	2				
	1				
	0	GIU. 2020	PRIMA EMISSIONE		

NORD_ING

NORD_ING S.r.l.
U.O.TECNICA ESERCIZIO
Ing.Antonella Vista

FERROVIENORD

FERROVIENORD S.p.A.
DIREZIONE SVILUPPO INFRASTRUTTURA
ESPOSITORE
Ing.Stefano Mariani

Progettista

NORD_ING FNMGROUP

Collaborazione

REDATTO	CONTROLLATO	APPROVATO	DATA

CODICE ARCHIVIO COLLABORATORE | AGG.

File: R22ADd303-30&AR--R0_Armamento.dwg

mod. T-5.99-rev.00