


PIANTA GENERALE AREA DI INTERVENTO

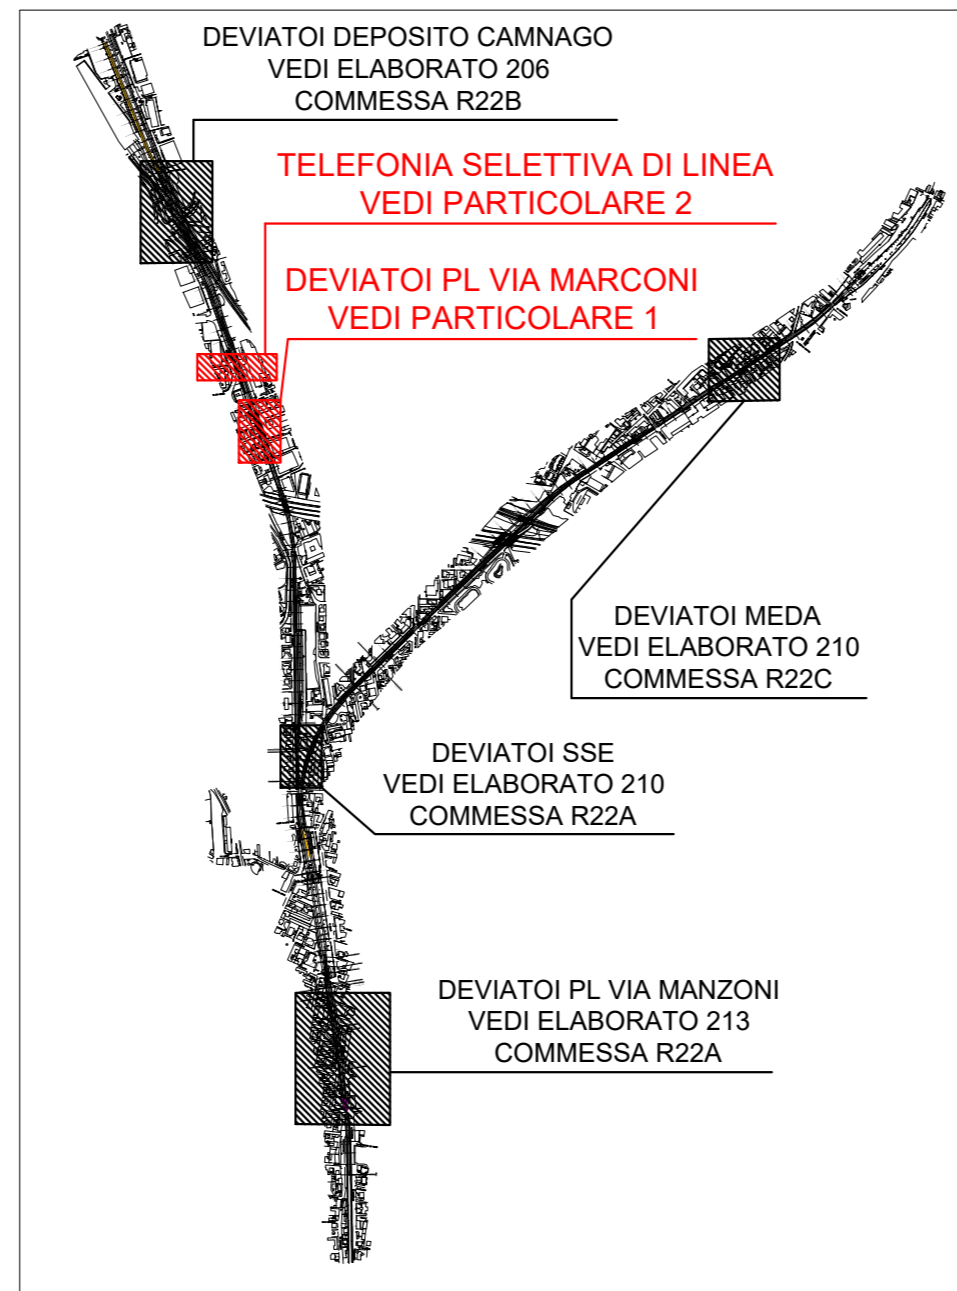


LEGENDA SIMBOLI RISCALDAMENTO DEVIATOI E TELEFONIA SELETTIVA

	QUADRO IN VETRORESINA CON BASE DA TERRA PER CONTENIMENTO TRASFORMATORE DI ALIMENTAZIONE DEVIATOI, ALIMENTAZIONE IN ARRIVO DA QUADRO ELETTRICO DEDICATO NEL LOCALE TECNICO (ELABORATO 115) CON LINEA POSATA ENTRO POLIFORA E CANALETTA DI LINEA ESISTENTE
	NUOVA COMPOSIZIONE SU PALO PER ILLUMINAZIONE PUNTA SCAMBI, COSTITUITA DA PALO IN VETRORESINA h=5m F.T. E N°1 CORPO ILLUMINANTE A LED DA 100W, COMPLETO DI REATTORE ELETTRONICO DIMMERABILE PER SISTEMA DALI A BORDO, ALIMENTAZIONE 48Vcc DERIVATA DA ALIMENTATORE NELLA MORSETTIERA DEL PALO, TIPO DTS LIGHTING ATON+ E/O SIMILARE
	NUOVO PUNTO DI COLLEGAMENTO ED ALIMENTAZIONE PER TELEFONO STAGNO IMPIANTO DI TELEFONIA SELETTIVA, INTERCONNESSO CON GLI ARMADI DATI DI STAZIONE E COMPLETO DI SUONERIA E SEGNALAZIONE LUMINOSA, ALIMENTAZIONE DERIVATA DALLA DORSALE INTERRATA MEDIANTE STACCO IN TUBAZIONE IN ACCIAIO ZINCATO Ø32mm; CAVO TELEFONICO: T.E. 4x2x0,7 HH9/M

PARTICOLARE 2:
IMPIANTO TELEFONIA SELETTIVA DI LINEA - SCALA 1:200



PARTICOLARE 1:
IMPIANTO RISCALDAMENTO DEVIATOI E TELEFONIA SELETTIVA - SCALA 1:200

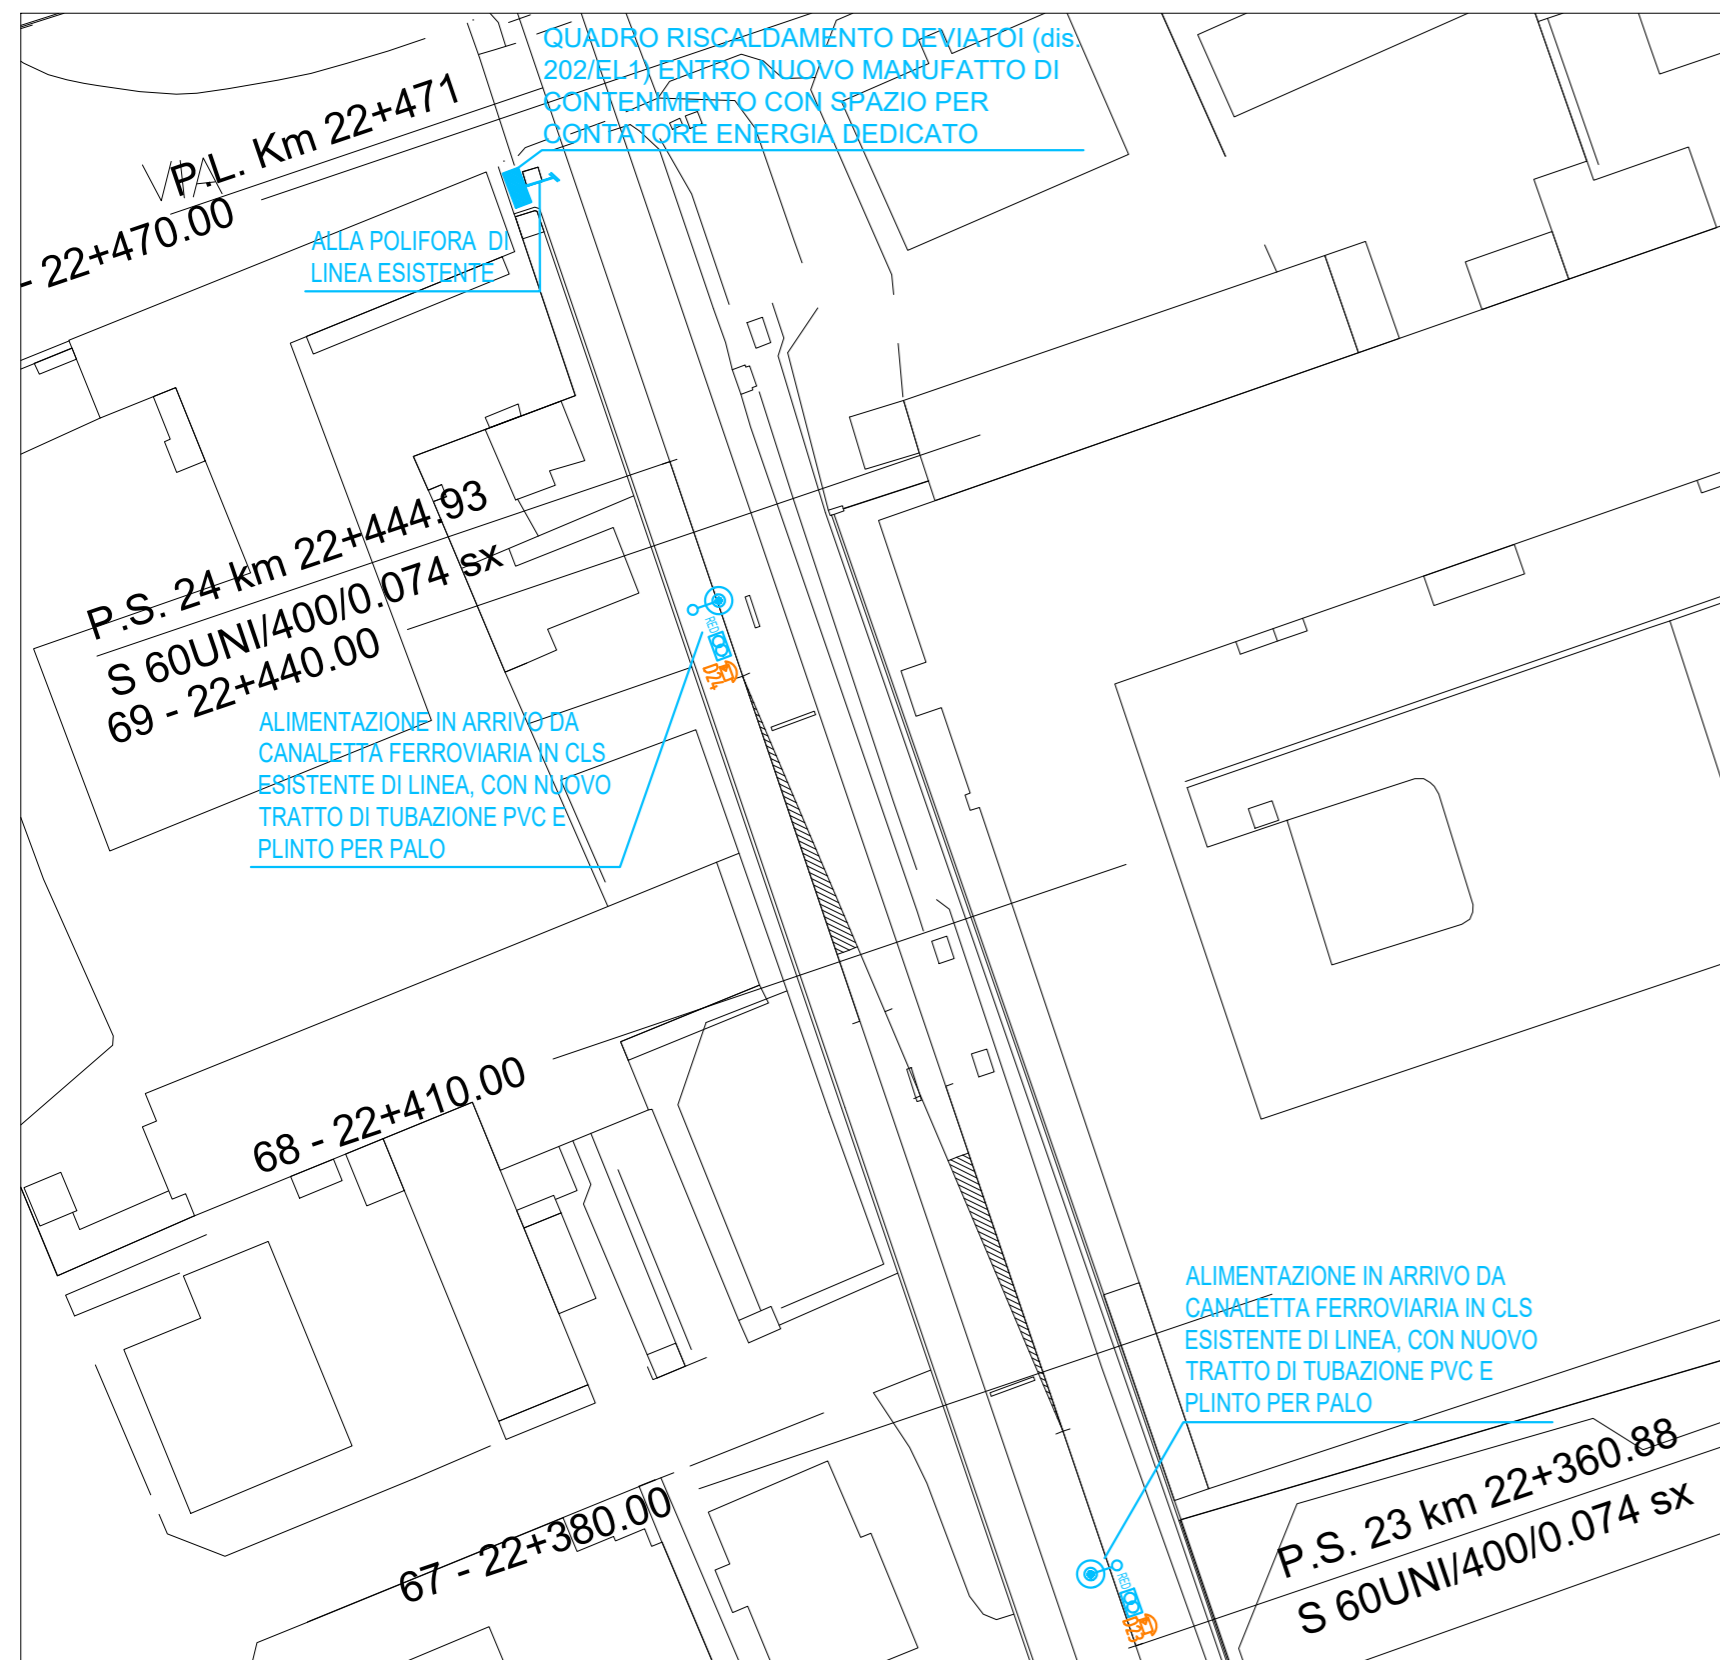

Regione Lombardia

Direzione Generale Infrastrutture e Mobilità



CODICE COMMESSA	LIVELLO PROGETTAZIONE	D.P.R. 207/10	PROGRESSIVO ELABORATO	CATEGORIA OPERA	NUMERO OPERA	REVISIONE	SCALA
R 2 2 B	D	b	2 0 3	I M	- -	R 0	1:50

RADDOPPI FERROVIARI SEVESO-MEDA - SEVESO-CAMNAGO E OPERE SOSTITUTIVE PL IN COMUNE DI SEVESO (prog. km 20+927 - 21+426)
Progetto Definitivo

TRATTA SEVESO-CAMNAGO
RISCALDAMENTO DEVIATOI PL VIA MARCONI
Planimetria posizionamento punti di allaccio ed illuminazione punta scambi

Revisioni	Data	Descrizione	Redatto	Controllato
3				
2				
1				
0	LUG 2020	PRIMA EMISSIONE		

NORD_ING
NORD_ING S.r.l.
IL DIRETTORE TECNICO
Ing. Antonella Volta

FERROVIENORD
FERROVIENORD S.p.A.
DIREZIONE SVILUPPO INFRASTRUTTURA
IL DIRETTORE
Ing. Marco Mariani

Progettista
NORD_ING
FNMGROUP
Ing. Luca Bobghi
VARESE

Collaborazione
CPB
SOCIETÀ ENGINEERING
C.P.B. Broggi Srl - Società Engineering
21049 TRADATE (VA) - C.so BERNACCHI, 113
Telefono 0331/810172 - Fax 0331/835490 - Email info@cpb-broggi.it

REDATTO	CONTROLLATO	APPROVATO	DATA
MG	MG	BD	26/06/2020
CODICE ARCHIVIO COLLABORATORE			AGG.
FNI20/049E			