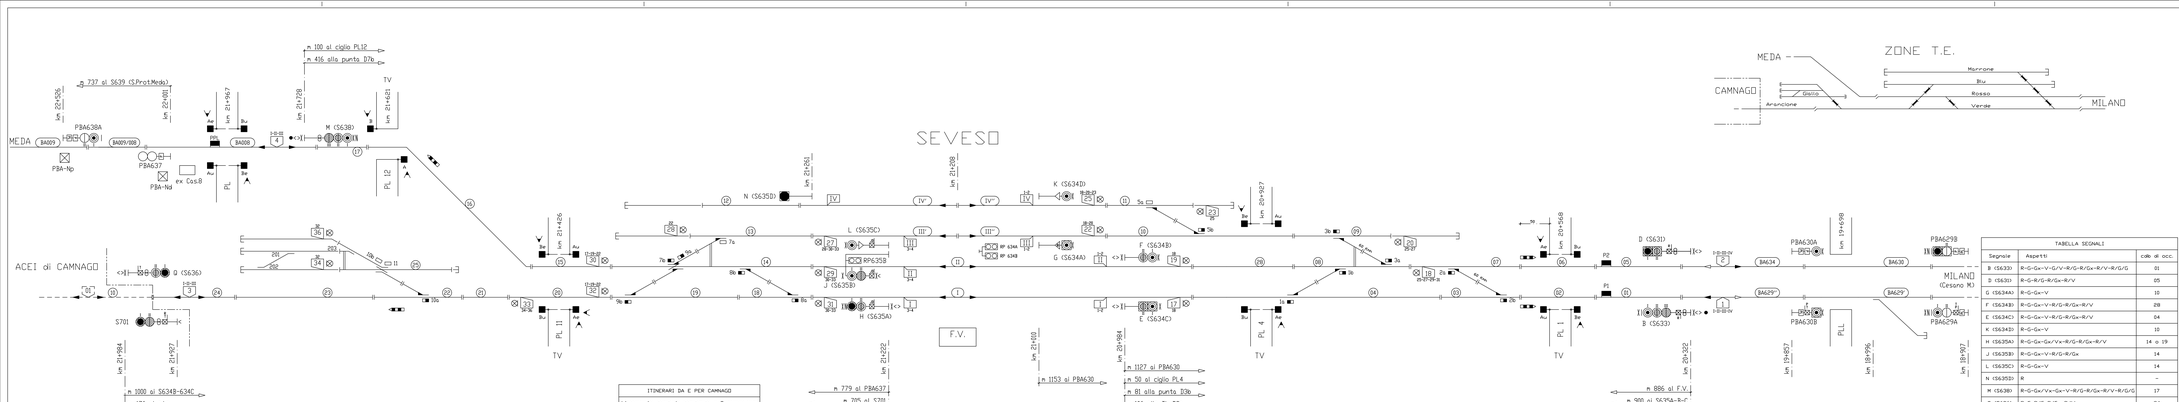

TABELLA SEGNALI		
Segnale	Aspetti	cdb di occ.
B (S633)	R-G-Gx-V-G/V-R/G-R/Gx-R/V-R/G/G	01
D (S631)	R-G-R/G-R/Gx-R/V	05
G (S634A)	R-G-Gx-V	10
F (S634B)	R-G-Gx-V-R/G-R/Gx-R/V	28
E (S634C)	R-G-Gx-V-R/G-R/Gx-R/V	04
K (S634D)	R-G-Gx-V	10
H (S635A)	R-G-Gx-Gx/V-x-R/G-R/Gx-R/V	14 o 19
J (S635B)	R-G-Gx-V-R/G-R/Gx	14
L (S635C)	R-G-Gx-V	14
N (S635D)	R	
I (S635C)	R-G-Gx/V-x-Gx-V-R/G-R/Gx-R/V-R/G/G	17
Q (S636)	R-G-R/G-R/Gx-R/V	24

Approvato	Controllato	Redatto	Data	Descrizione	Rev.
A.Bino	M.Basilico	M.Basilico	04/02/21	Modifica tracciato CAMNAGO e assetti di p.	L
M.Basilico	M.Basilico	M.Basilico	07/12/20	Modifica per attivazione CAMNAGO	K
M.Basilico	M.Basilico	M.Basilico	12/07/17	Modifica per attivazione F.Seveso	I
M.Basilico	M.Basilico	M.Basilico	03/08	Prima emissione	0

Progettazione: D.Comiconi, D.Comiconi, C.Comiconi, F.Hemigrazia

Direzione Tecnica: Ing. Gianpaolo Bevilacqua

Coordinamento: Ing. Gianpaolo Bevilacqua

Supporto Tecnico: Ing. Gianpaolo Bevilacqua

Opera: Raddoppio Seveso-Camnago

Tratto: Seveso

Stato: Progetto definitivo

FERROVIENORD

Codice identificativo: 0000 07 00 AS PD 0000 1 000

Nome file: DOM 07 00 AS PD 0000 1 000

RegioneLombardia
Direzione Generale Infrastrutture e Mobilità

FERROVIENORD
FNMGROUP

NORD_ING
FNMGROUP

CODICE COMMESSA	CODICE LOTTO	D.P.R.	PROGRESSIVO OPERA	CATEGORIA OPERA	NUMERO OPERA	REVISIONE	SCALA
R 2 2 B	D	d	4 0 1	S G	" "	R 0	1:1000

RADDOPPI FERROVIARI SEVESO-MEDA - SEVESO-CAMNAGO E OPERE SOSTITUTIVE PL IN COMUNE DI SEVESO (prog. km 20+927 - 21+426)
Progetto Definitivo

ELABORATI GRAFICI - SEGNALAMENTO
PIANO SCHEMATICO SEVESO - STATO DI FATTO
Raddoppio ferroviario Seveso-Camnago

Revisione	Data	Descrizione	Redatto	Controllato
3				
2				
1				
0	Giu. 2020	PRIMA EMISSIONE		

NORD_ING
NORD_ING S.r.l.
A SOCIO UNICO
Sede Legale Milano

FERROVIENORD
FERROVIENORD S.p.A.
DIREZIONE INFRASTRUTTURA
SOGGETTO
Tel/Mail Telefono Mail

Progettista: NORD_ING FNMGROUP

Collaboratore

REDATTO	CONTROLLATO	APPROVATO	DATA

CODICE ARCHIVIO COLLABORATORE

AGG.

FILE: R22BD401SG--RD_PS Seveso stato di fatto.dwg

Scala 1:1.000 (A1)