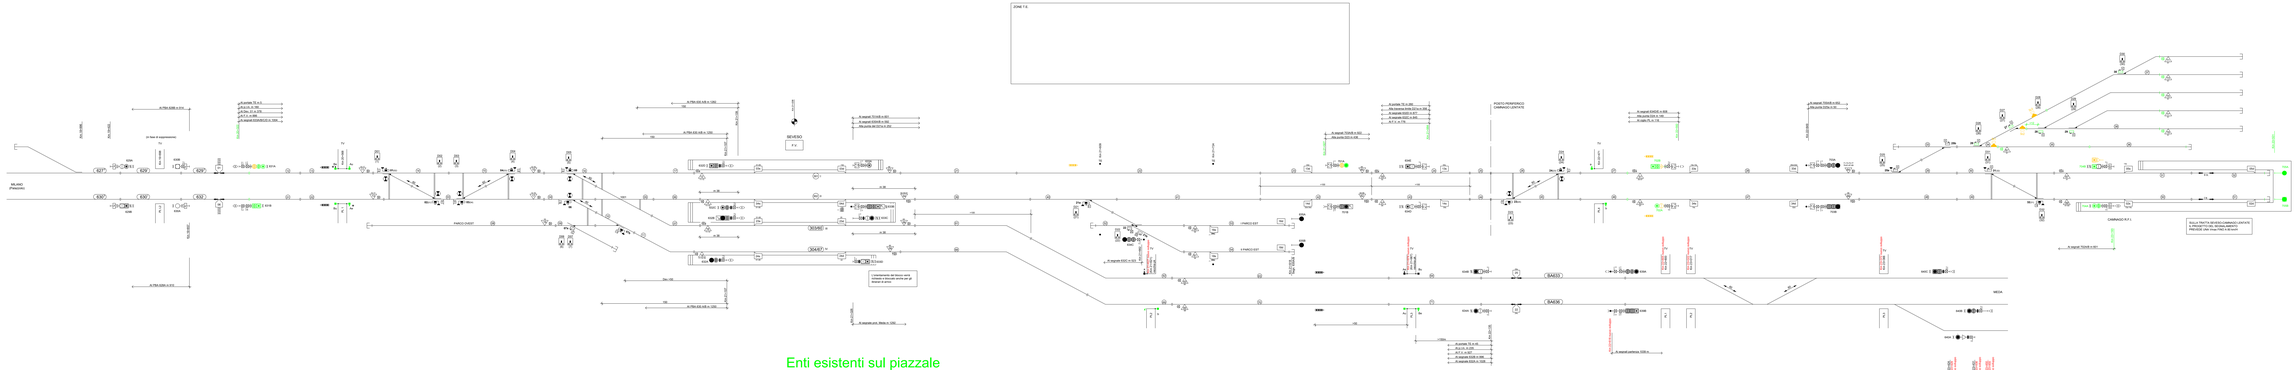

(1) Precedenza sciatoio segnale stradale per consenso

(2) NOTA: Binario non attivo

RegioneLombardia
Direzione Generale Infrastrutture e Mobilità

FERROVIENORD
FNM GROUP

NORD_ING
FNM GROUP

ELABORATO	DISCIPLINA	FASE	ENTE	TIPO DOC.	NUMERO	REVISIONE
R 2 2 6	E	D	G	A 4 2	0 1	B 0 0

RADDOPPI FERROVIARI SEVESO-MEDA - SEVESO-CAMNAGO E OPERE SOSTITUTIVE PL IN COMUNE DI SEVESO (prog. km 20+927 - 21+426)

Progetto Definitivo

ELABORATI GRAFICI - SEGNALAMENTO
PIANO SCHEMATICO SEVESO-CAMNAGO DI PROGETTO

Raddoppio ferroviario Seveso-Camnago

Revisione n.	Data	Descrizione	Redatto	Controllato
B				
A				
0				
00	31.01.2020	Prima emissione		

NORD_ING
MANDATARIA
SOCIETÀ ITALIANA PER CONDOTTE D'ACQUA S.p.A.
Via Monte Rosa, 91 - 20149 Milano
Il Direttore Tecnico
Ing. Stefano Ravera

FERROVIENORD
MANDANTE
SOCIETÀ ITALIANA PER CONDOTTE D'ACQUA S.p.A.
DIREZIONE PROGETTAZIONE E COORDINAMENTO
Via Monte Rosa, 91 - 20149 Milano
Il Direttore Tecnico
Ing. Stefano Ravera

ORDINE DEGLI INGEGNERI PROV. MILANO
INGEGNERE STEFANO RAVERA
Sez. A - N. 20149

COORDINATORE

Progettista	Data	Firma

Verificato	Data	Firma

Approvato	Data	Firma

Cod. Elaborato: NO_R 226 E D G A4 2 0 1 B 0 0 Copyright © NORD_ING