PIANTA
SCALA 1:200

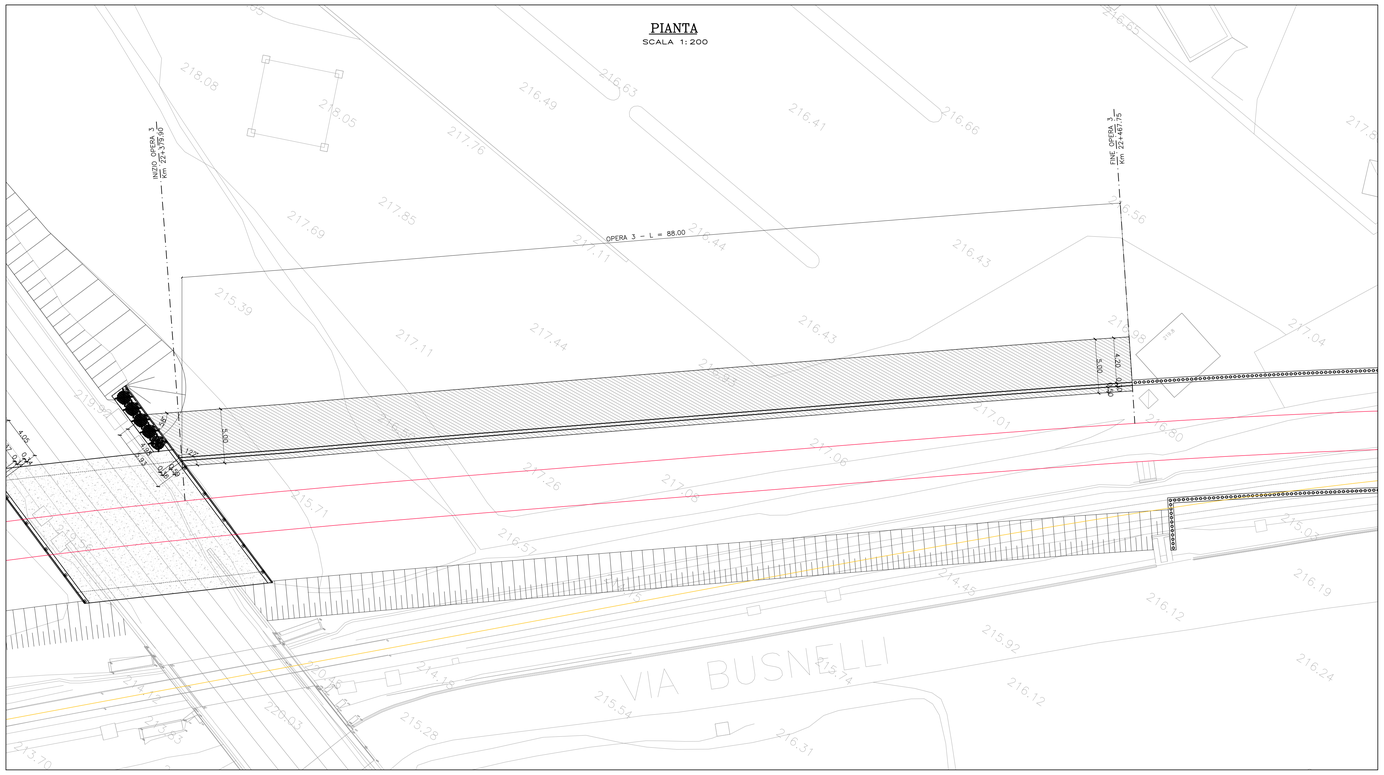
INIZ. OPERA 3
Km 22+379.00
FINE OPERA 3
Km 22+467.75
OPERA 3 – L = 88.00
VIA BUSNELLI
5.00
4.00
1.50
0.40
0.40
0.40