
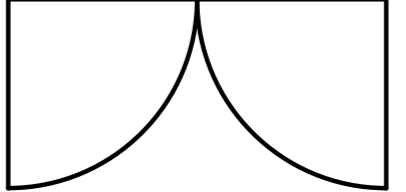
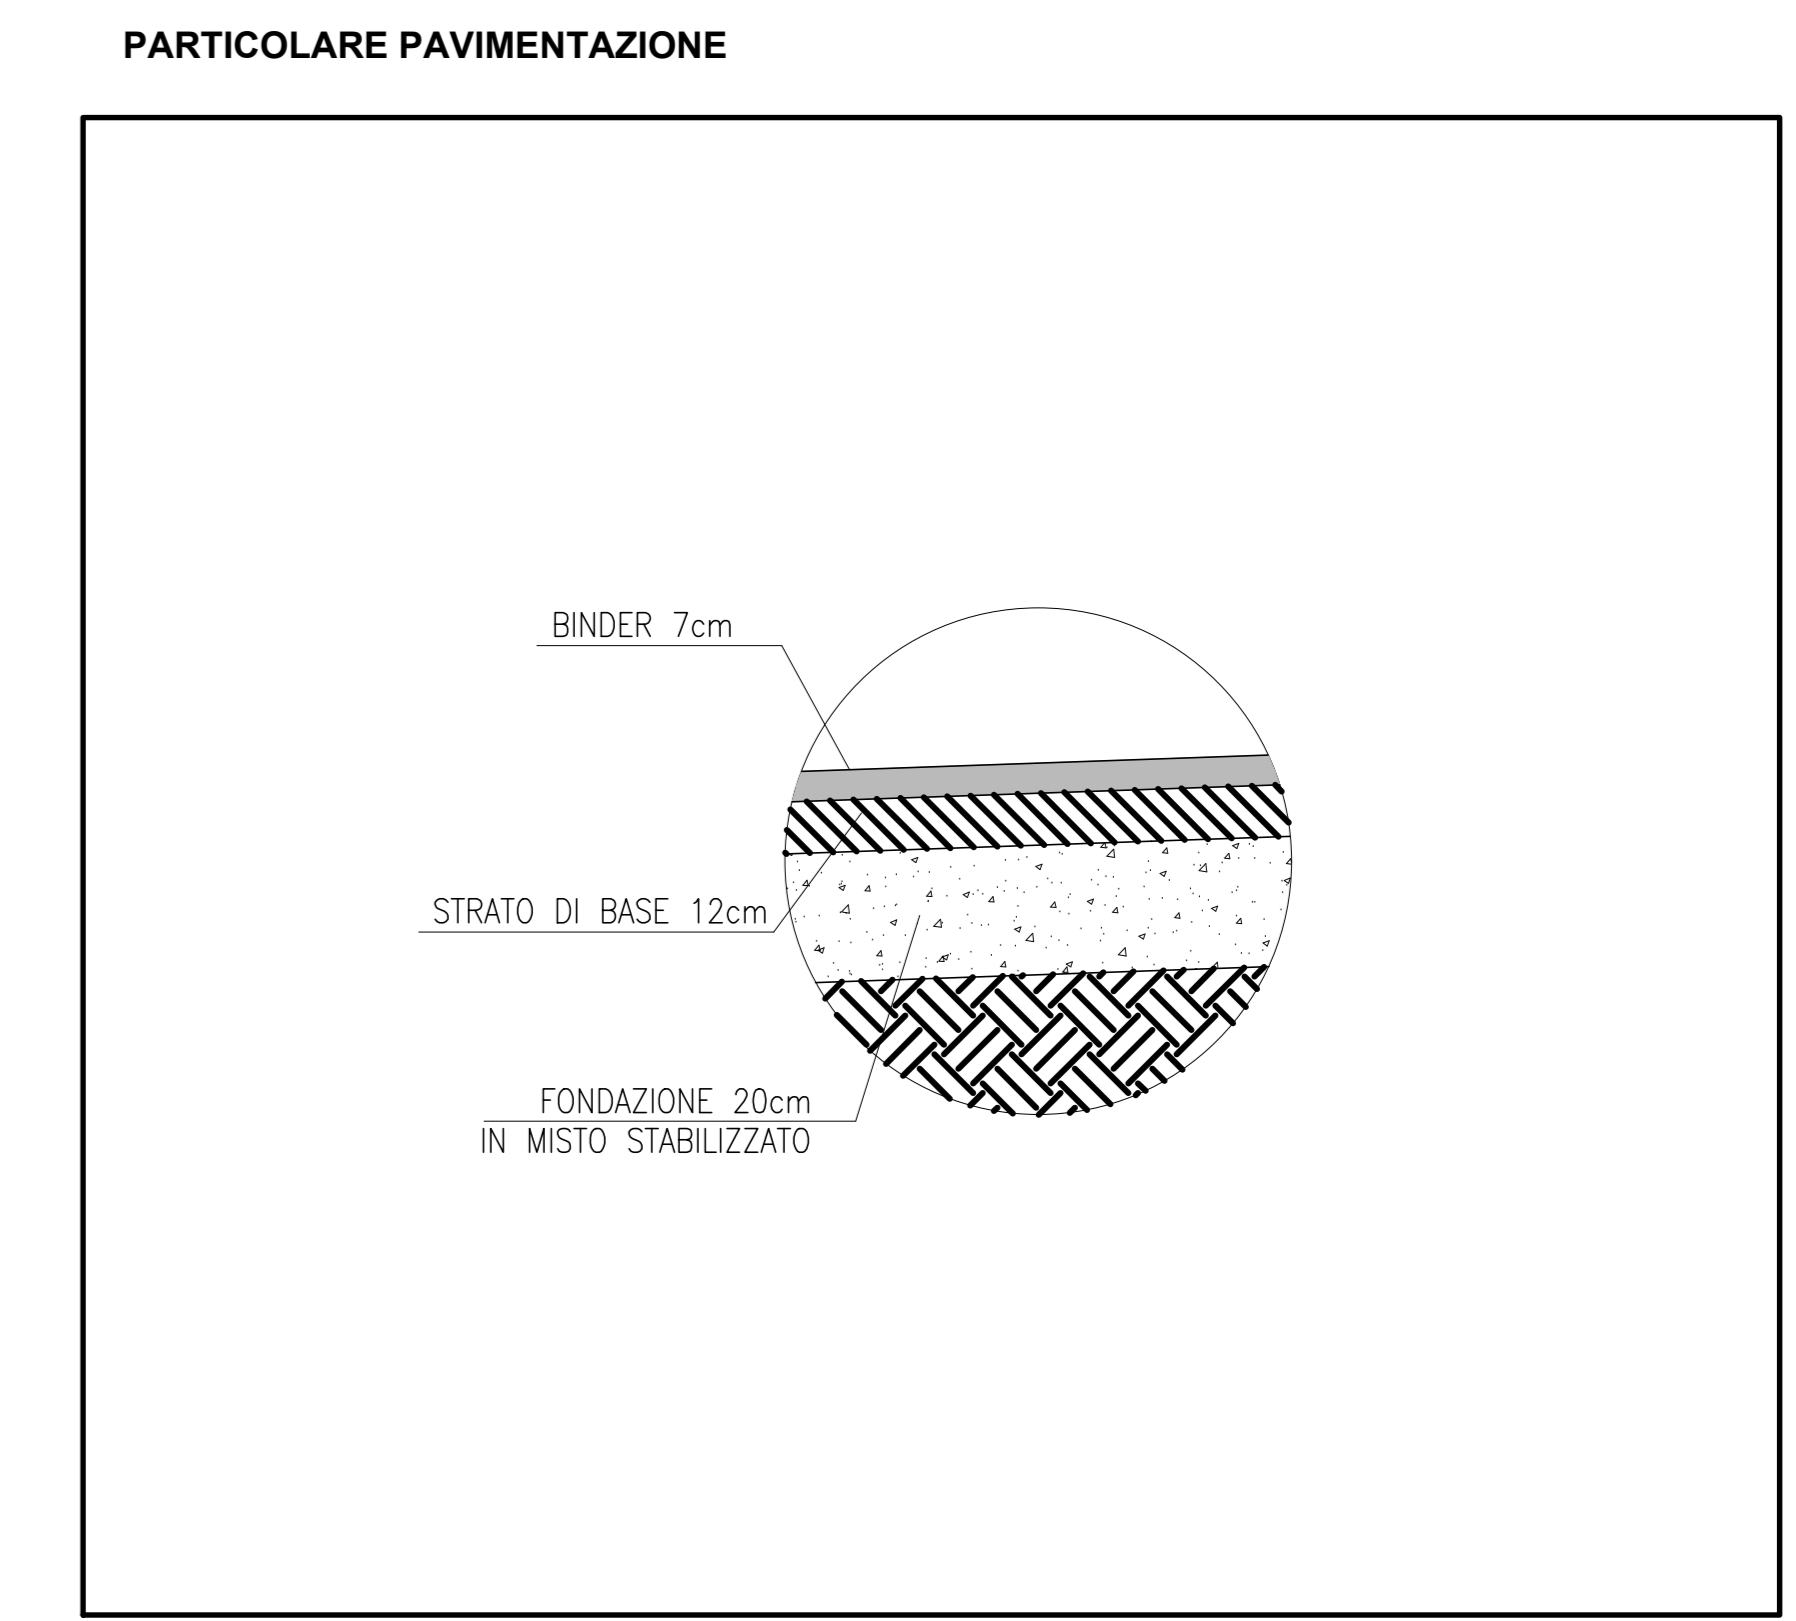
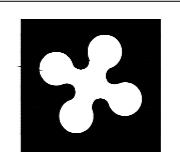




LEGENDA	
	Palina in VTR altezza fuori terra 6.5m con Proiettore a LED (56 W - 10000 lm per illuminazione piazzale)
	Nuovo cancello accesso via Farga





Regione Lombardia
Direzione Generale Infrastrutture e Mobilità








CODICE COMPRESA	UNITÀ PROGETTAZIONE	D.P.A. 2010	PROGETTISTA	CATEGORIA OPERA	NUMERO OPERA	REVISIONE	SCALA
R22C	D	d	145	IT	-	R0	1:100

RADDOPPI FERROVIARI SEVESO-MEDA - SEVESO-CAMNAGO E OPERE SOSTITUTIVE PL IN COMUNE DI SEVESO (prog. km 20+927 - 21+426)
Progetto Definitivo

ELABORATI GRAFICI
ADEGUAMENTO ACCESSO SSE
Raddoppio ferroviario Seveso-Meda

Rev.	Data	Descrizione	Redatto	Controllato
3				
2				
1				
0	07/11/2020	PRIMA EMISSIONE		

NORD_ING 	NORD_ING S.r.l. Via S. Felice 10 20139 Milano	FERROVIENORD FERROVIENORD S.p.A. DIREZIONE SVILUPPO INFRASTRUTTURE Via S. Felice 10 20139 Milano
--	--	---

Progettista 	Collaborazione 	Redatto: _____ Controllato: _____ Approvato: _____ Data: _____
--	---	---