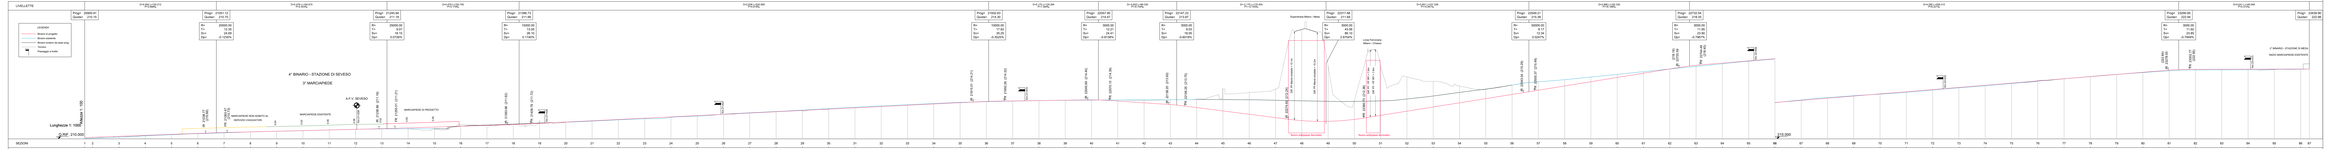

RegioneLombardia

Direzione Generale Infrastrutture e Mobilità

FERROVIENORD
FNM GROUP

NORD_ING
FNM GROUP

CODICE COMMESSA	CAPITOLO	LIVELLO	TIPO	NUMERO	SUBNUMERO	FOGLIO	TOTALE FOGLI	SCALA
0 2 2 0	0 0	0 0	D	0 0 0	0 0	0 0 1	0 0 1	1:1000 / 1:100

RADDOPPI FERROVIARI SEVESO-MEDA - SEVESO-CAMNAGO E OFFERE SOSTITUTIVE PL IN COMUNE DI SEVESO (prog. km 20+957 - 21+426)

Progetto Definitivo

ELABORATI GRAFICI - ARMAMENTO
PROFILO LONGITUDINALE BINARIO PARI

Radddoppio ferroviario Seveso-Meda

Revisioni					
Rev.	Data	Descrizione	Redatto	Verificato	Approvato
0					
1					
NORD_ING
SEGRATE (MI)
Via Cadolna, 105
Tel. 02 26911 1

FERROVIENORD
PIAZZALE CADORNA, 6
20123 MILANO (MI)
Tel. 02 7201 1
ALFABIM Milano

Progettista
NORD_ING FNM GROUP
Ing. Alessandro Ferrario
Ordine degli Ingegneri della Provincia di Milano n. 20000

Collaboratori

Responsabile Unico del Procedimento
Ing. Alessandro Ferrario

Cod. 0220GD01Z1G00 PE_PROFILO PARI