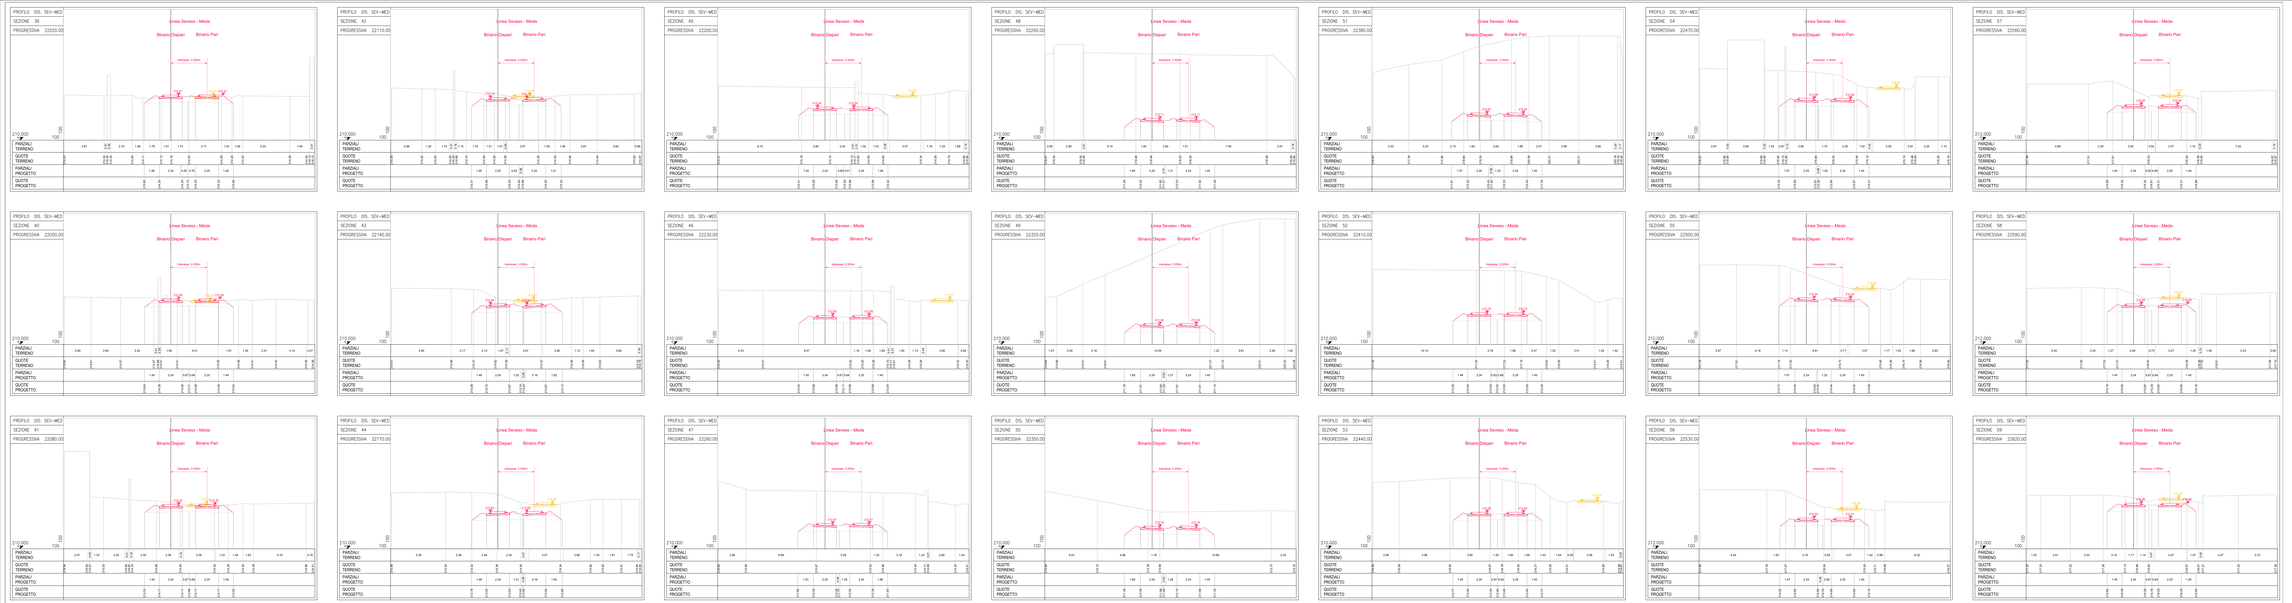

LEGENDA

- Binario di progetto
- Binario esistente
- Terreno

RegioneLombardia
Direzione Generale Infrastrutture e Mobilità

FERROVIENORD
FNMGROUP

NORD_ING
FNMGROUP

SCALA	FASE	ENTE	TIPO DOC.	OPERA/DISCIPLINA	PROGR.	REV.
R2 2 C	10	GE	D 7 0	A A	0 1	A

SCALA
1:1000

RADDOPPI FERROVIARI SEVESO-MEDA - SEVESO-CAMNAGO E OPERE SOSTITUTIVE PL IN COMUNE DI SEVESO (prog. km 20+927 - 21+626)

Progetto Definitivo

ELABORATI GRAFICI - ARMAMENTO
SEZIONI TRASVERSALI - Tav. 1 di 2

Raddoppio ferroviario Seveso-Meda

Revisioni	Data	Descrizione	Redatto	Controllato
3				
2				
1				
0	MAG. 2020	Prima Emissione		

NORD_ING
NORD ING S.r.l.
Via Cesare Cantù, 2
20145 Milano

FERROVIENORD
FERROVIENORD S.p.A.
DIREZIONE GENERALE TECNICA
Sede Legale:
Piazza Cadorna, 5 - Milano

Il Direttore
NORD ING
Dott. Ing. Pierluigi Bonomi
Ordine degli Ingegneri della Provincia di Milano
n. 22857

Collaboratore

DISEGNO	CONTROLLO	APPROVATO	DATA
CODICE PROGETTO	CLASSIFICAZIONE		FASE

FILE: R2C0GE0D70A0AR0001A0.dwg