

Regione Lombardia
Direzione Generale Infrastrutture e Mobilità

FERROVIENORD
FNMGROUP

NORD_ING
FNMGROUP

CODICE COMMESSA: R28-
LIVELLO PROGETTAZIONE: D
D.P.R. 207/10: d
PROGRESSIVO ELABORATO: 005
CATEGORIA OPERA: IT
NUMERO OPERA: 02
REVISIONE: R0
SCALA: 1:20

RADDOPPI FERROVIARI SEVESO-MEDA - SEVESO-CAMNAGO E OPERE SOSTITUTIVE PL IN COMUNE DI SEVESO (prog. km 20+927 - 21+426)
Progetto Definitivo

ARCHITETTONICI - PARTICOLARI COSTRUTTIVI

Opere sostitutive PL prog. km 20+927 e 21+426 in Comune di Seveso

Revisioni	Data	Descrizione	Redatto	Controllato
3				
2				
1				
0	OTT. 2020			

NORD_ING

NORD_ING S.r.l.
IL DIRETTORE TECNICO
Ing. Antonella Volta

FERROVIENORD

FERROVIENORD S.p.A.
DIREZIONE SVILUPPO INFRASTRUTTURA
IL DIRETTORE
Ing. Marco Mariani

Progettista



Collaborazione

ARCADIA PROGETTI S.r.l.
SOCIETÀ D'INGEGNERIA E ARCHITETTURA
Via Pieve, 55 - 25040 CAMUNO (BS)
P. IVA: 03784410661
IL DIRETTORE TECNICO
Arch. Ruggero Bontempi

REDATTO CONTROLLATO APPROVATO DATA


CODICE ARCHIVIO COLLABORATORE

AGG.

mod. 7.5 06 rev.00

FILE: R28.D.02.d.005 - Particolari costruttivi.dwg

PARTICOLARE 1 Sc. 1:20

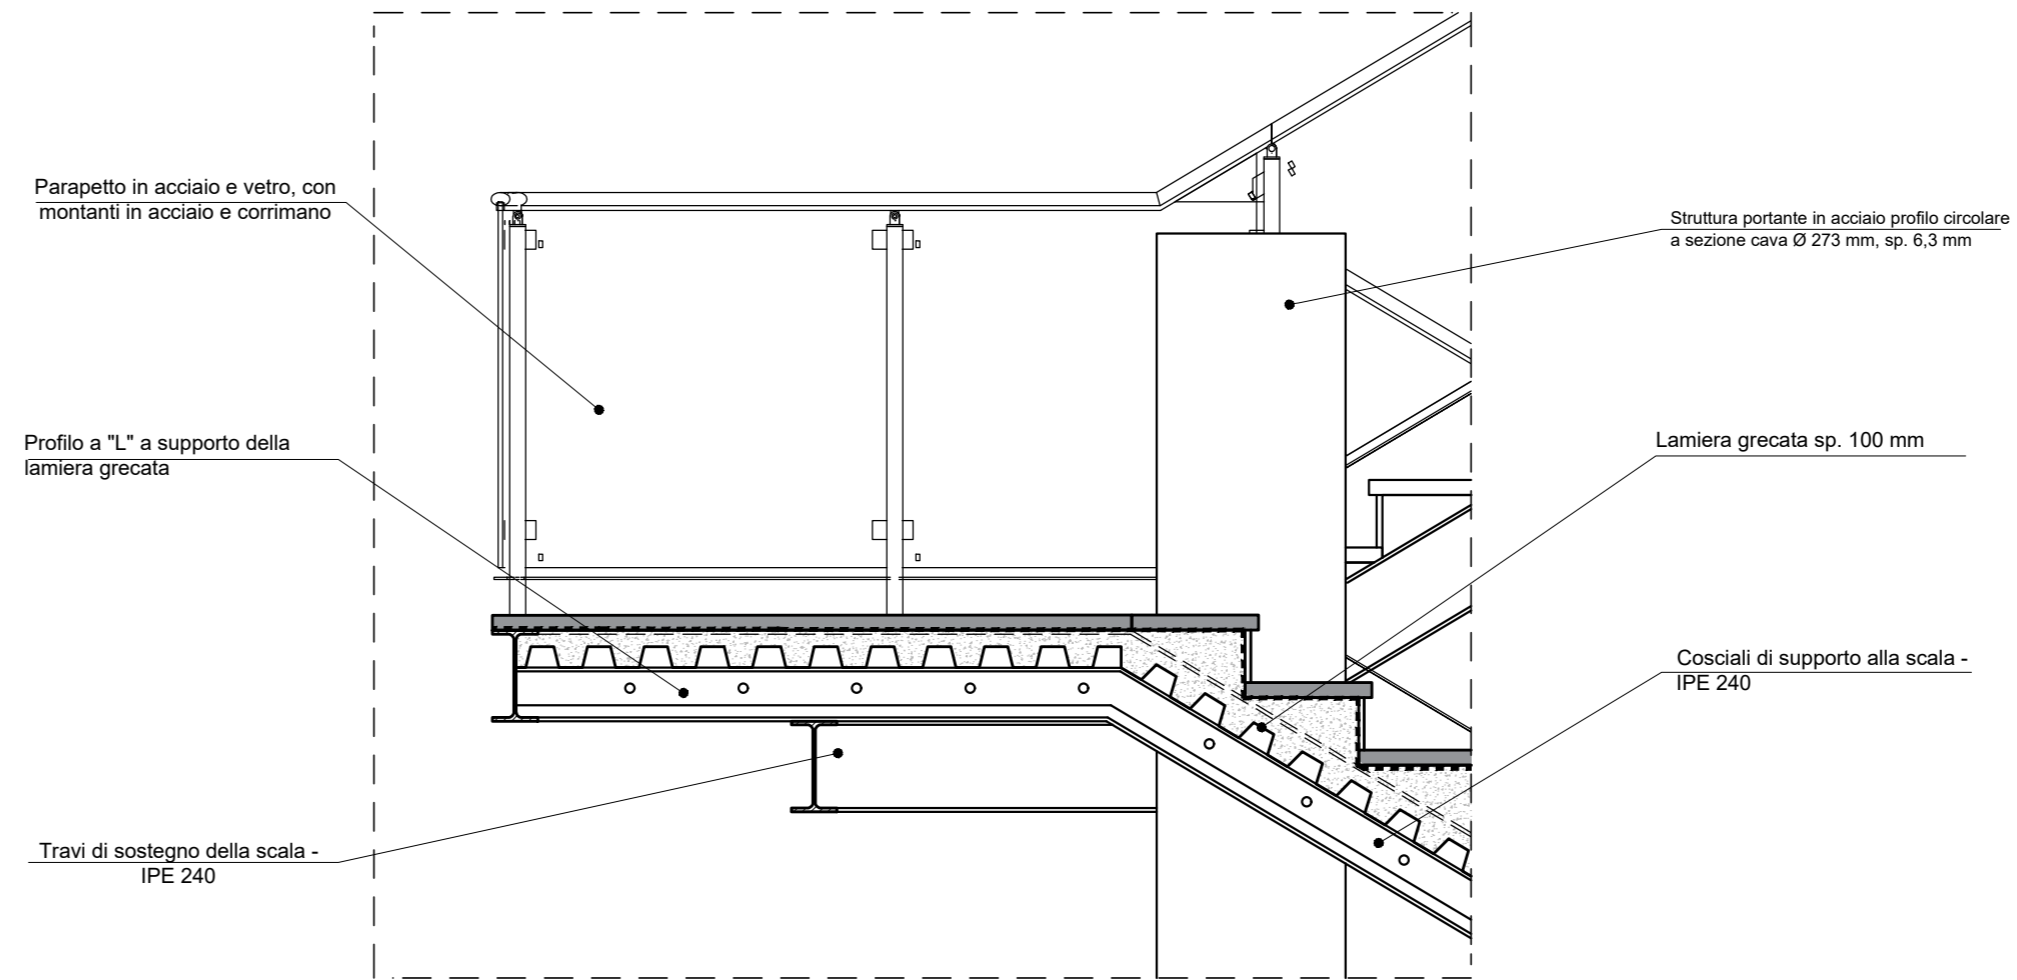

PARTICOLARE 2 Sc. 1:20

