

Regione Lombardia  
Direzione Generale Infrastrutture e Mobilità

**FERROVIENORD**  
FNMGROUP

**NORD\_ING**  
FNMGROUP

CODICE COMMESSA	LIVELLO PROGETTAZIONE	D.P.R. 207/10	PROGRESSIVO ELABORATO	CATEGORIA OPERA	NUMERO OPERA	REVISIONE	SCALA
R28	D	d	007	IT	02	R0	1:100

RADDOPPI FERROVIARI SEVESO-MEDA - SEVESO-CAMNAGO E OPERE  
SOSTITUTIVE PL IN COMUNE DI SEVESO (prog. km 20+927 - 21+426)  
Progetto Definitivo

CARPENTERIA RAMPE E SCALE

Opere sostitutive PL prog. km 20+927 e 21+426 in Comune di Seveso

Revisioni	Data	Descrizione	Redatto	Controllato
3				
2				
1				
0	OTT. 2020			



NORD\_ING  
NORD\_ING S.r.l.  
ILLUSTRAZIONE TECNICA  
Ing. Antonio Volta

FERROVIENORD  
FERROVIENORD S.p.A.  
DIREZIONE SVILUPPO INFRASTRUTTURA  
IL DIRETTORE  
Ing. Marco Mariani

Progettista	Collaborazione	REDATTO	CONTROLLATO	APPROVATO	DATA
	ARCADIA PROGETTI s.r.l. SOCIETA' D'INGEGNERIA E ARCHITETTURA Via Piero, 55 - 20146 MILANO (MI) P.T.A. CIVILIA 01/01 IL DIRETTORE TECNICO Arch. Riccardo Bortoluzzi				

FILE: Cartiglio R28.dwg

PIANTA STRUTTURALE E PROSPETTO PASSERELLA SC 1:100

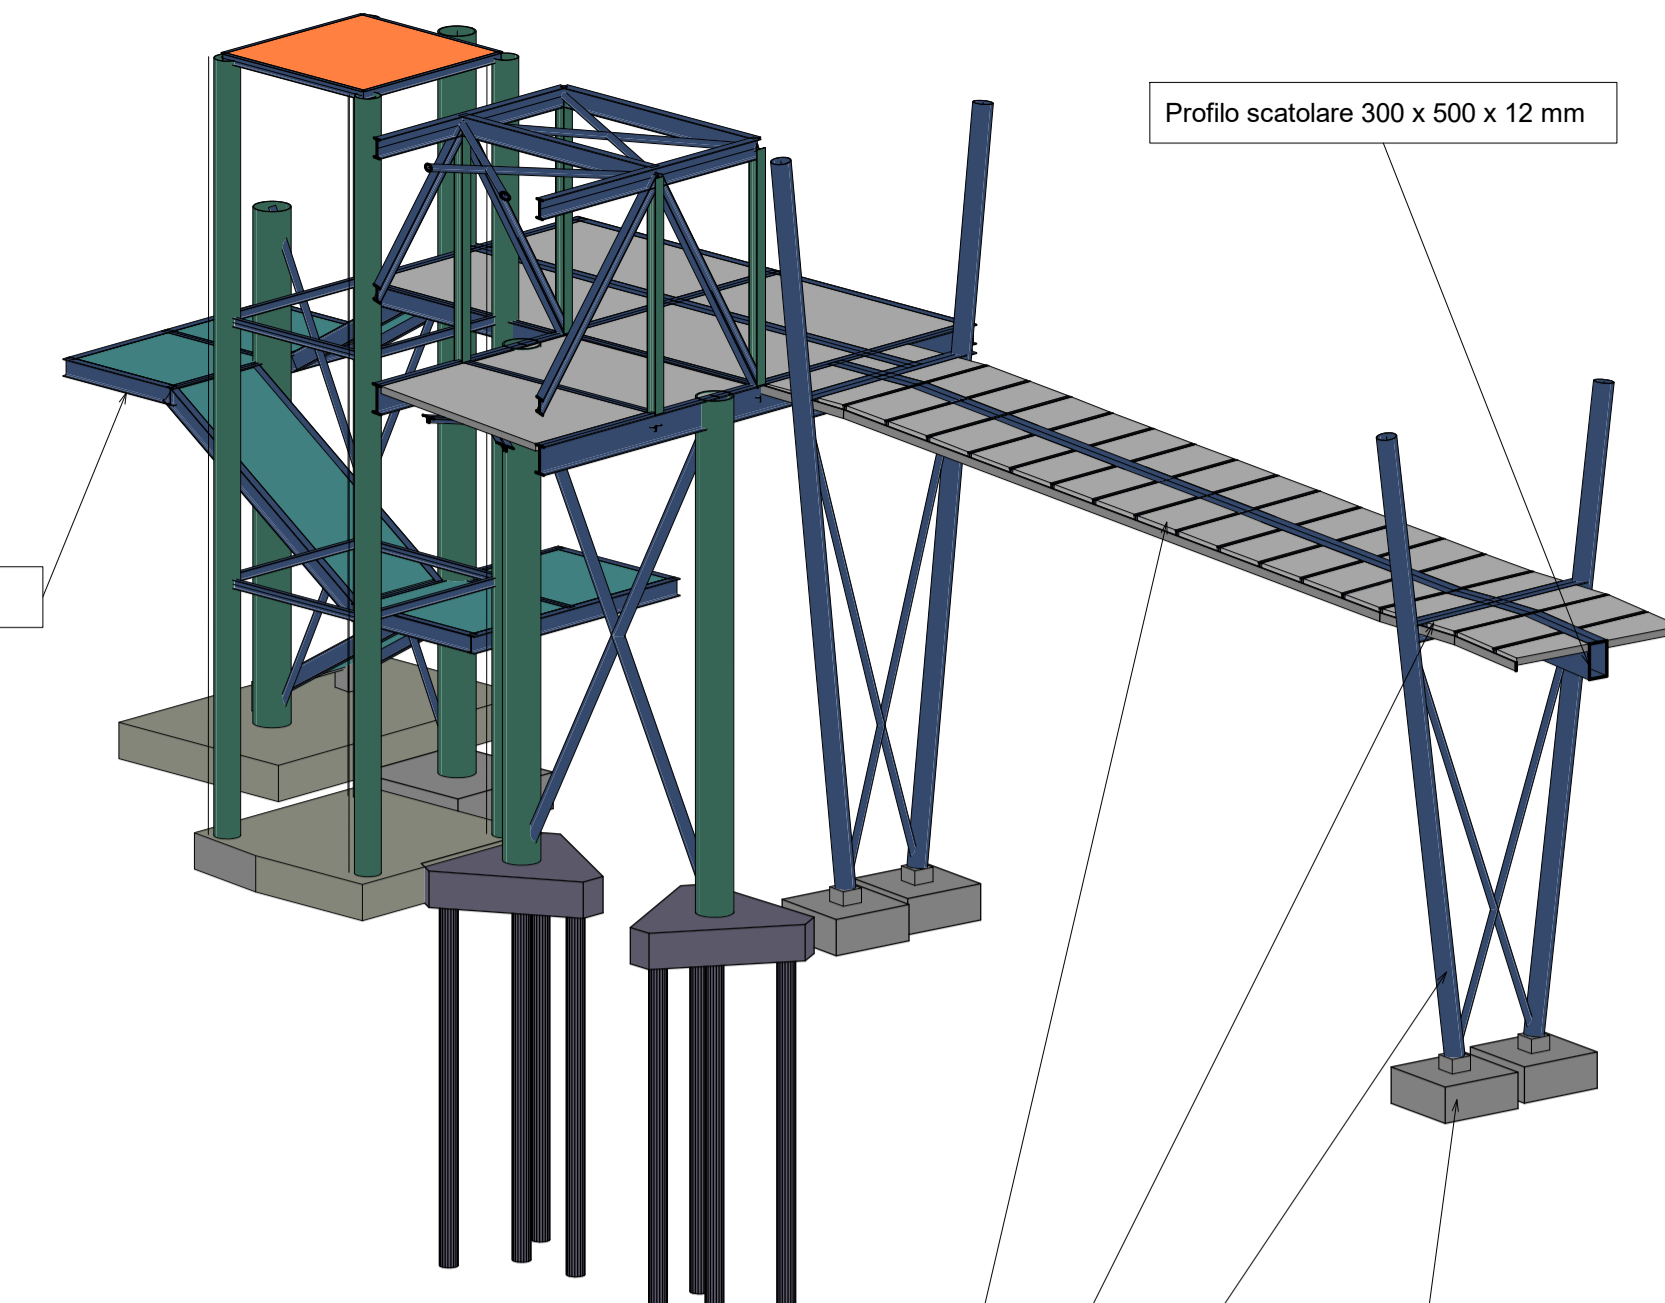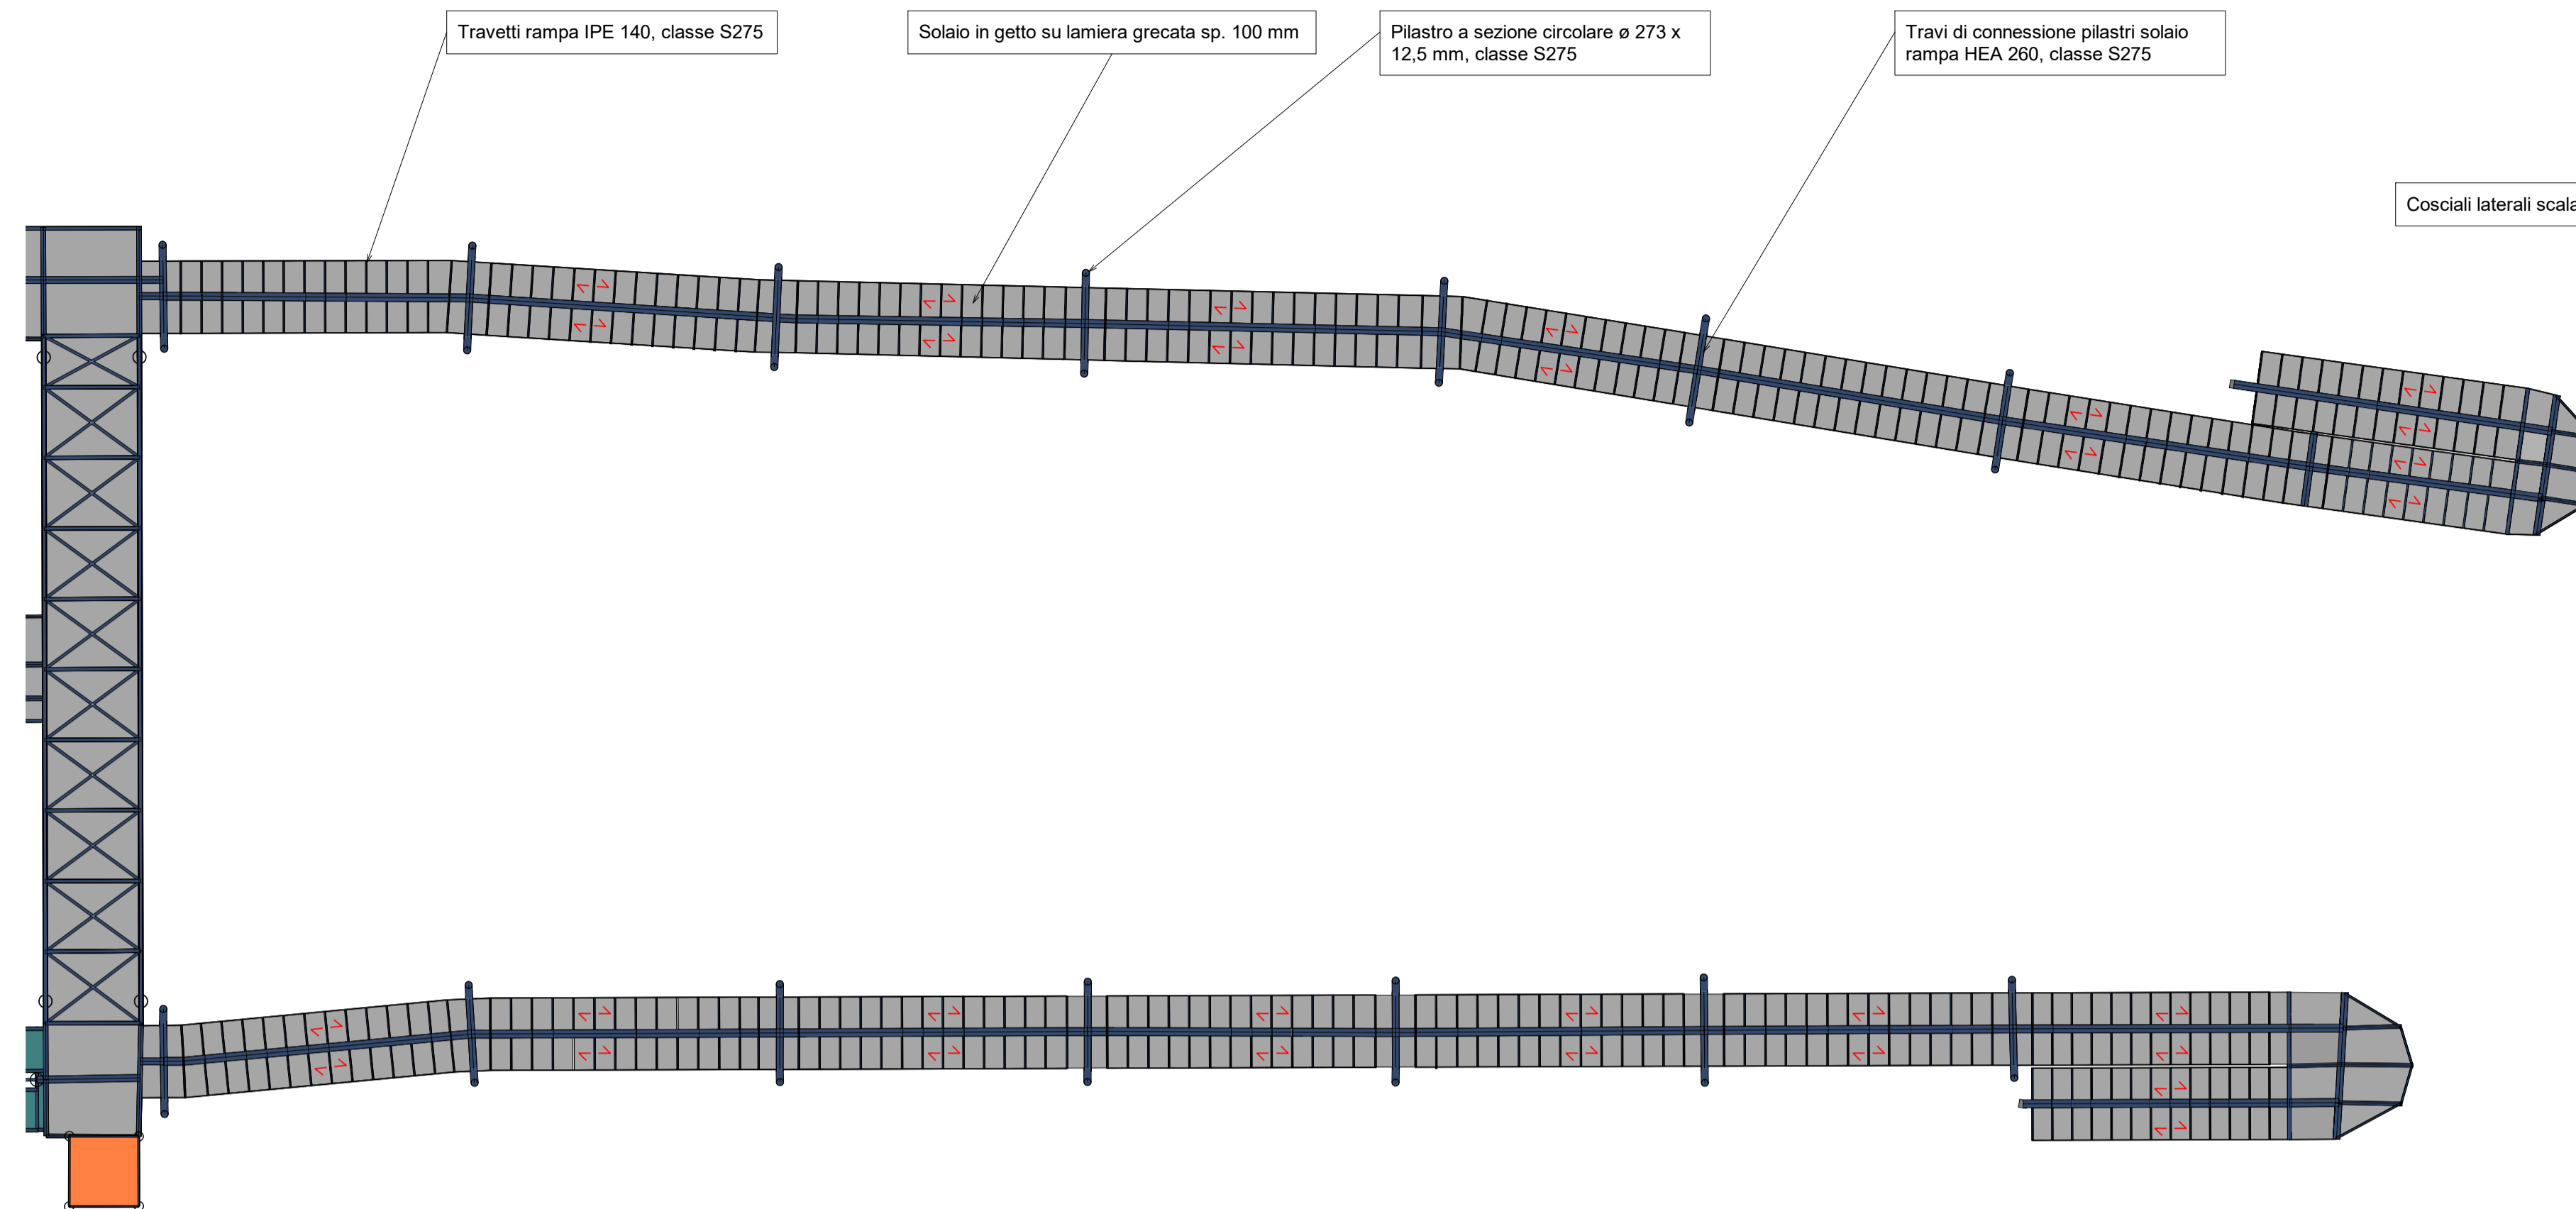

PIANTA STRUTTURALE E PROSPETTO PASSERELLA SC 1:100

