



Regione Lombardia

Direzione Generale Infrastrutture e Mobilità

FERROVIENORD
FNMGROUP

NORD_ING
FNMGROUP

CODICE COMMESSA	LIVELLO PROGETTAZIONE	D.P.R. 207/00	PROGRESSIVO ELABORATO	CATEGORIA OPERA	NUMERO OPERA	REVISIONE	SCALA
R28	D	d	009	IT	02	R0	-

RADDOPPI FERROVIARI SEVESO-MEDA - SEVESO-CAMNAGO E OPERE SOSTITUTIVE PL IN COMUNE DI SEVESO (prog. km 20+927 - 21+426)
Progetto Definitivo

CANTIERIZZAZIONE



Opere sostitutive PL prog. km 20+927 e 21+426 in Comune di Seveso

Revisori	Data	Descrizione	Redatto	Controllato
3				
2				
1				
0	OTT. 2020			

NORD_ING NORD_ING S.r.l. INGEGNERIA E ARCHITETTURA Ing. Antonella Vella	FERROVIENORD FERROVIENORD S.p.A. DIREZIONE SVILUPPO INFRASTRUTTURA IL DIRETTORE Ing. Marco Mariani
---	---

Progettista NORD_ING INGEGNERIA E ARCHITETTURA Ing. Luca Borghi 11/2507	Collaborazione ARCADIA PROGETTI S.r.l. SOCIETA' D'INGEGNERIA E ARCHITETTURA Via Piner, 58 - 20094 GALLARATE CAMALINO (BS) P.IVA 03784410981 IL DIRETTORE TECNICO Arch. Riccardo Bontempi	REDDATTO CONTROLLATO APPROVATO DATA	AGL.
--	---	--	------

FILE: R28.D.02.d.009 - Cantierizzazione.dwg

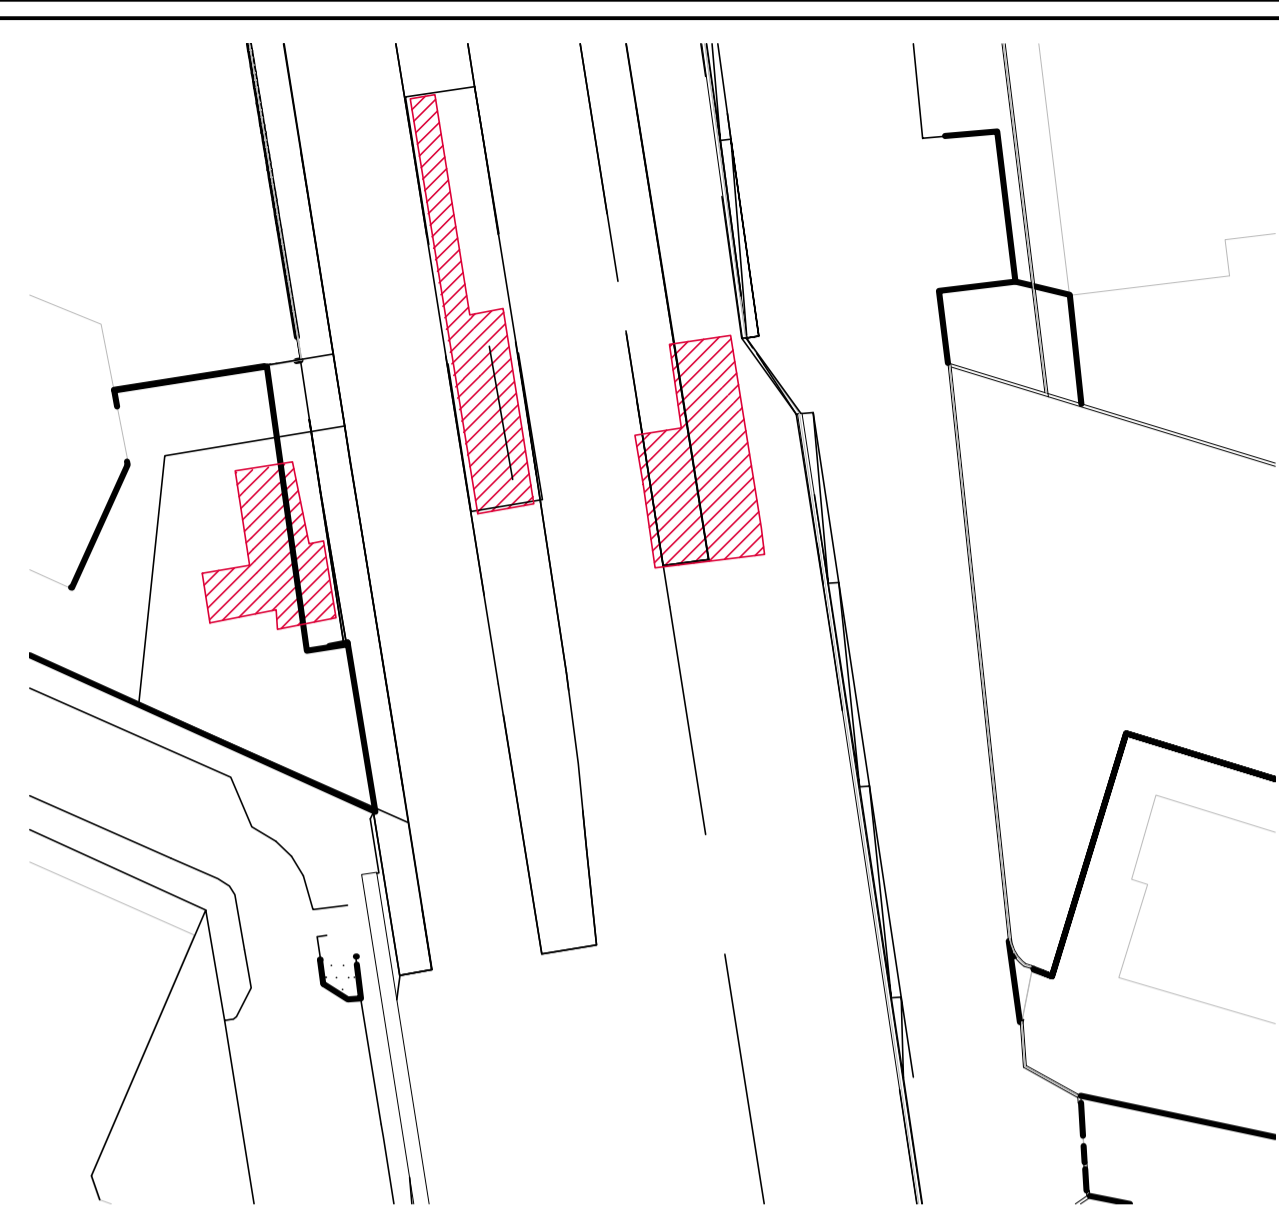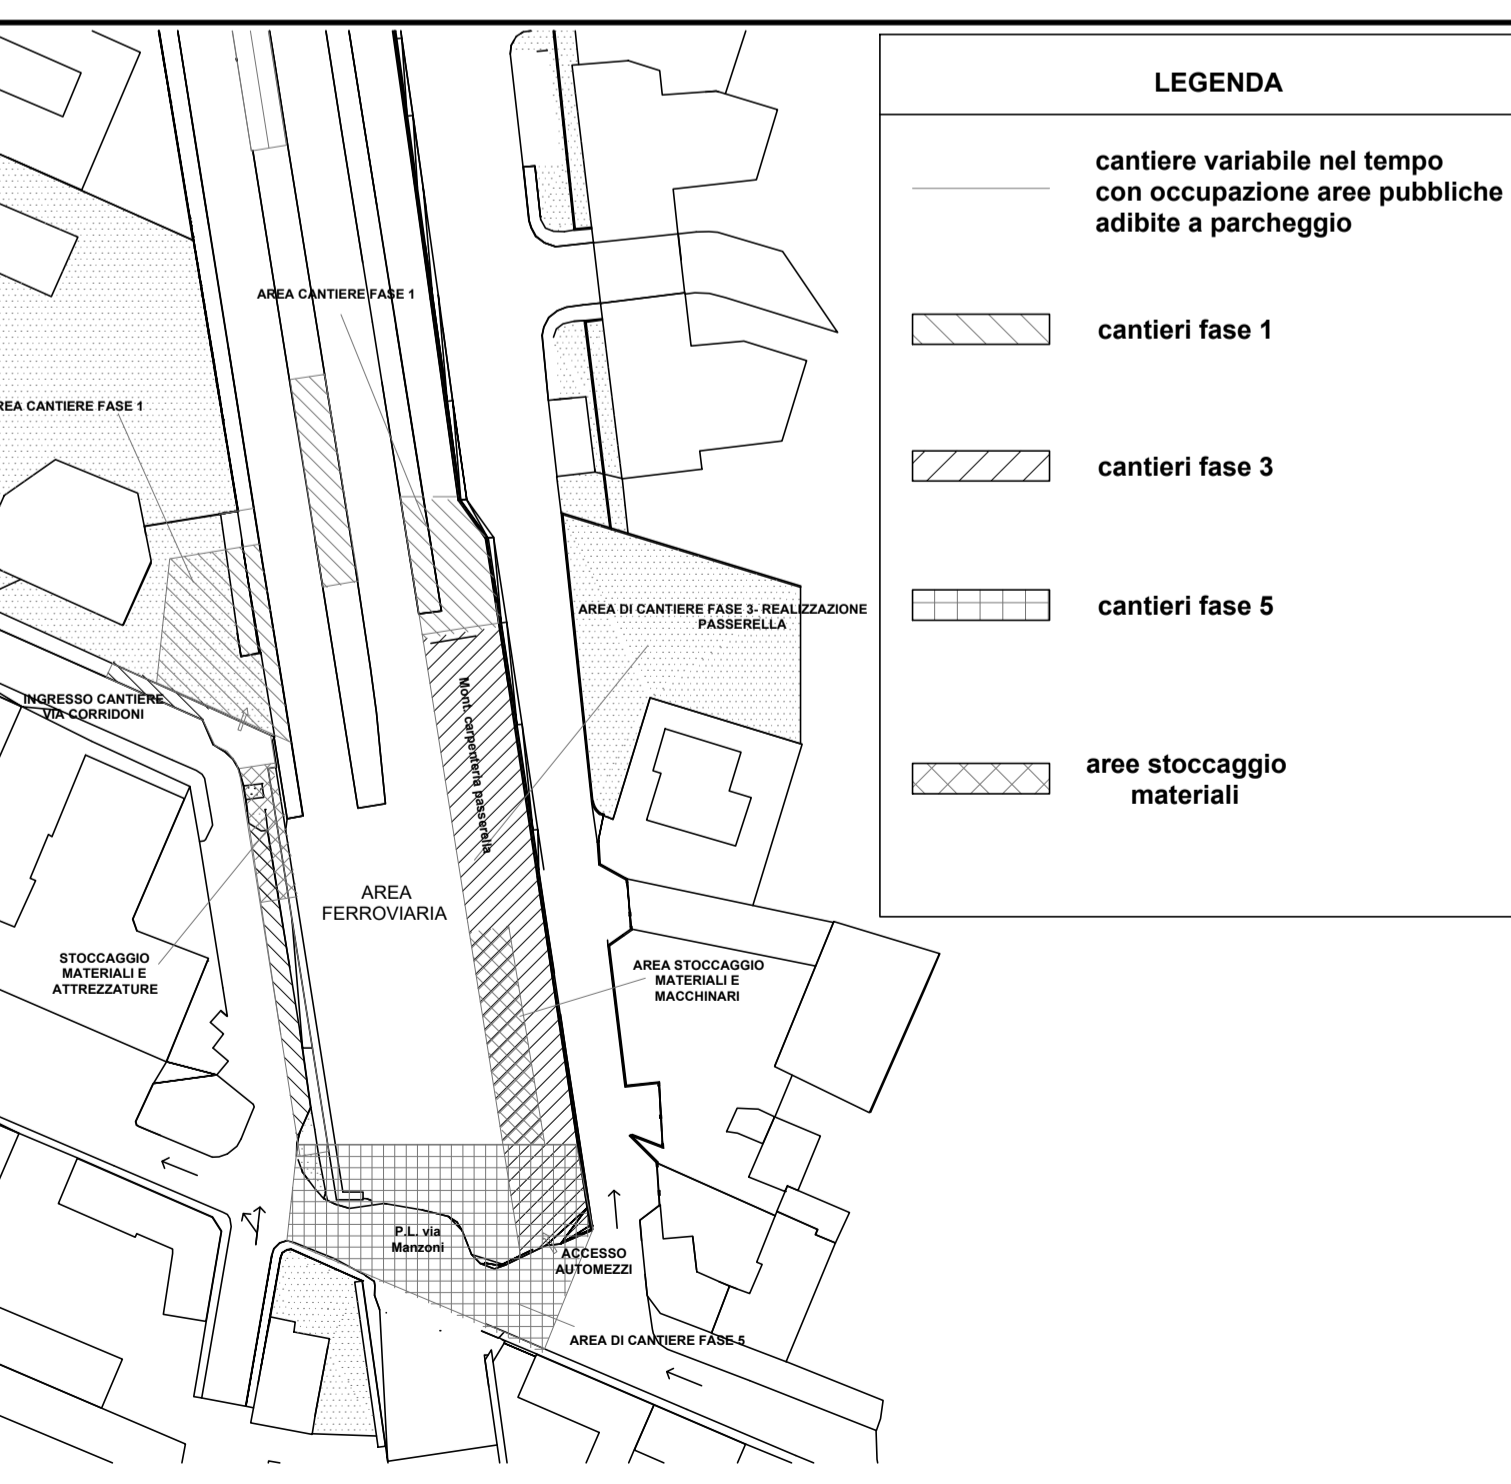


FASE 1 - realizzazione delle fondazioni profonde nell'area dei vani scale e della passerella, con successiva cassetatura e getto dei plinti di fondazione (lavori in notturna con limitazione della circolazione ferroviaria).




FASE 2 - costruzione delle torri ascensori e vani scale in contemporanea su via Corridoni e su via Raffaello Sanzio; realizzazione della scala di accesso e ascensore dalla banchina centrale.




FASE 3 - realizzazione della struttura in acciaio della passerella, mediante il montaggio della carpenteria, nell'area di cantiere individuata.

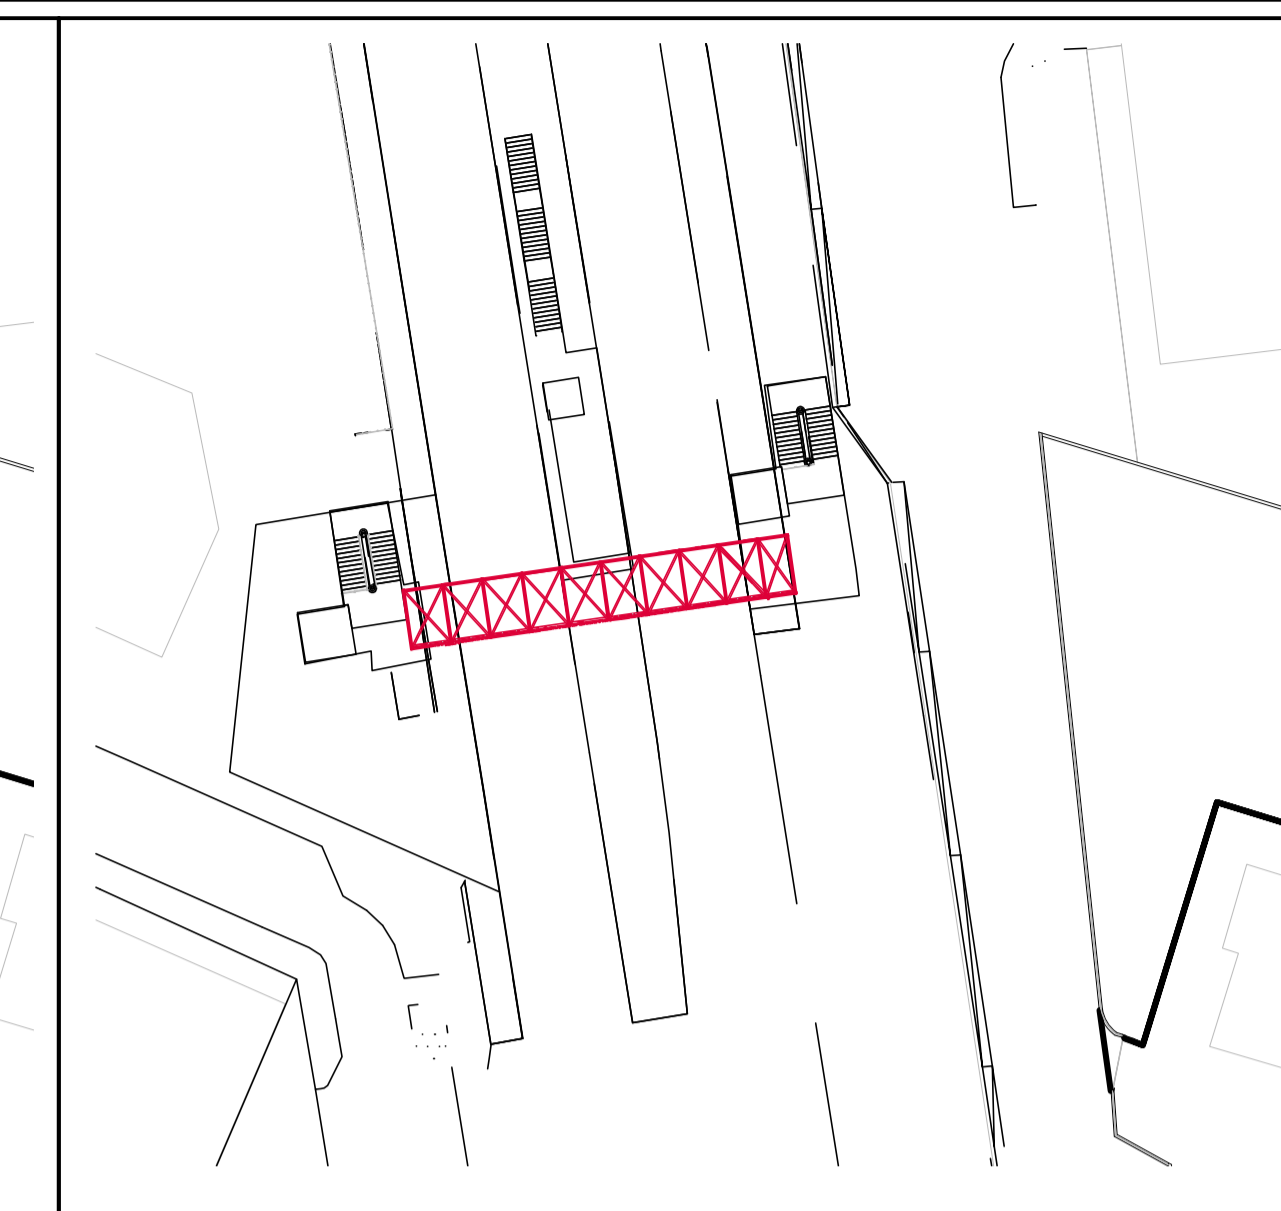


FASE 4 - varo della passerella ferroviaria tramite movimentazione dall'area di cantiere di assemblaggio e collocazione sulle strutture realizzate nella fase 2; l'interruzione della circolazione ferroviaria avverrà in notturna.

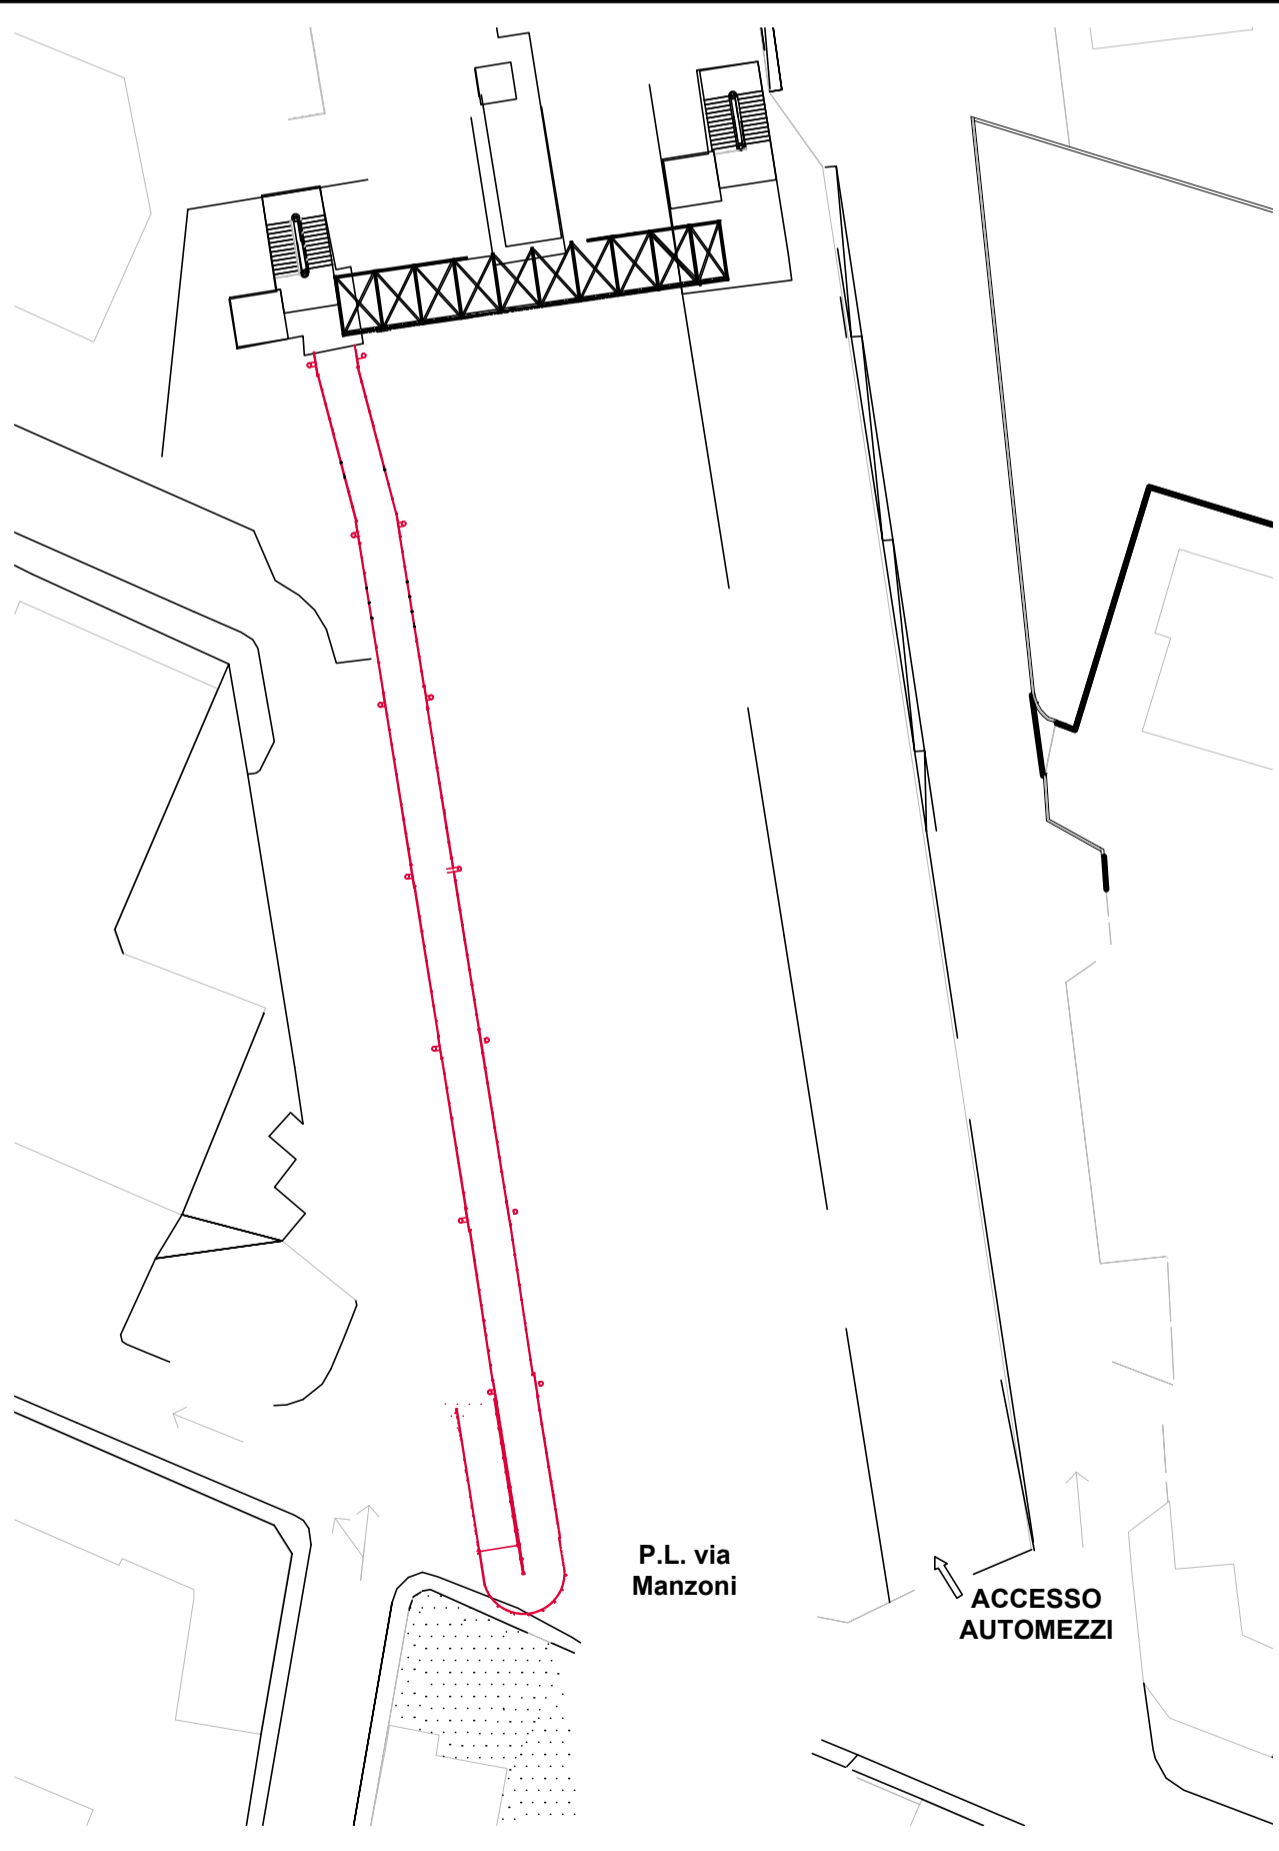


FASE 5 - realizzazione della rampa verso via Filippo Corridoni per consentire un più agevole accesso alla passerella.

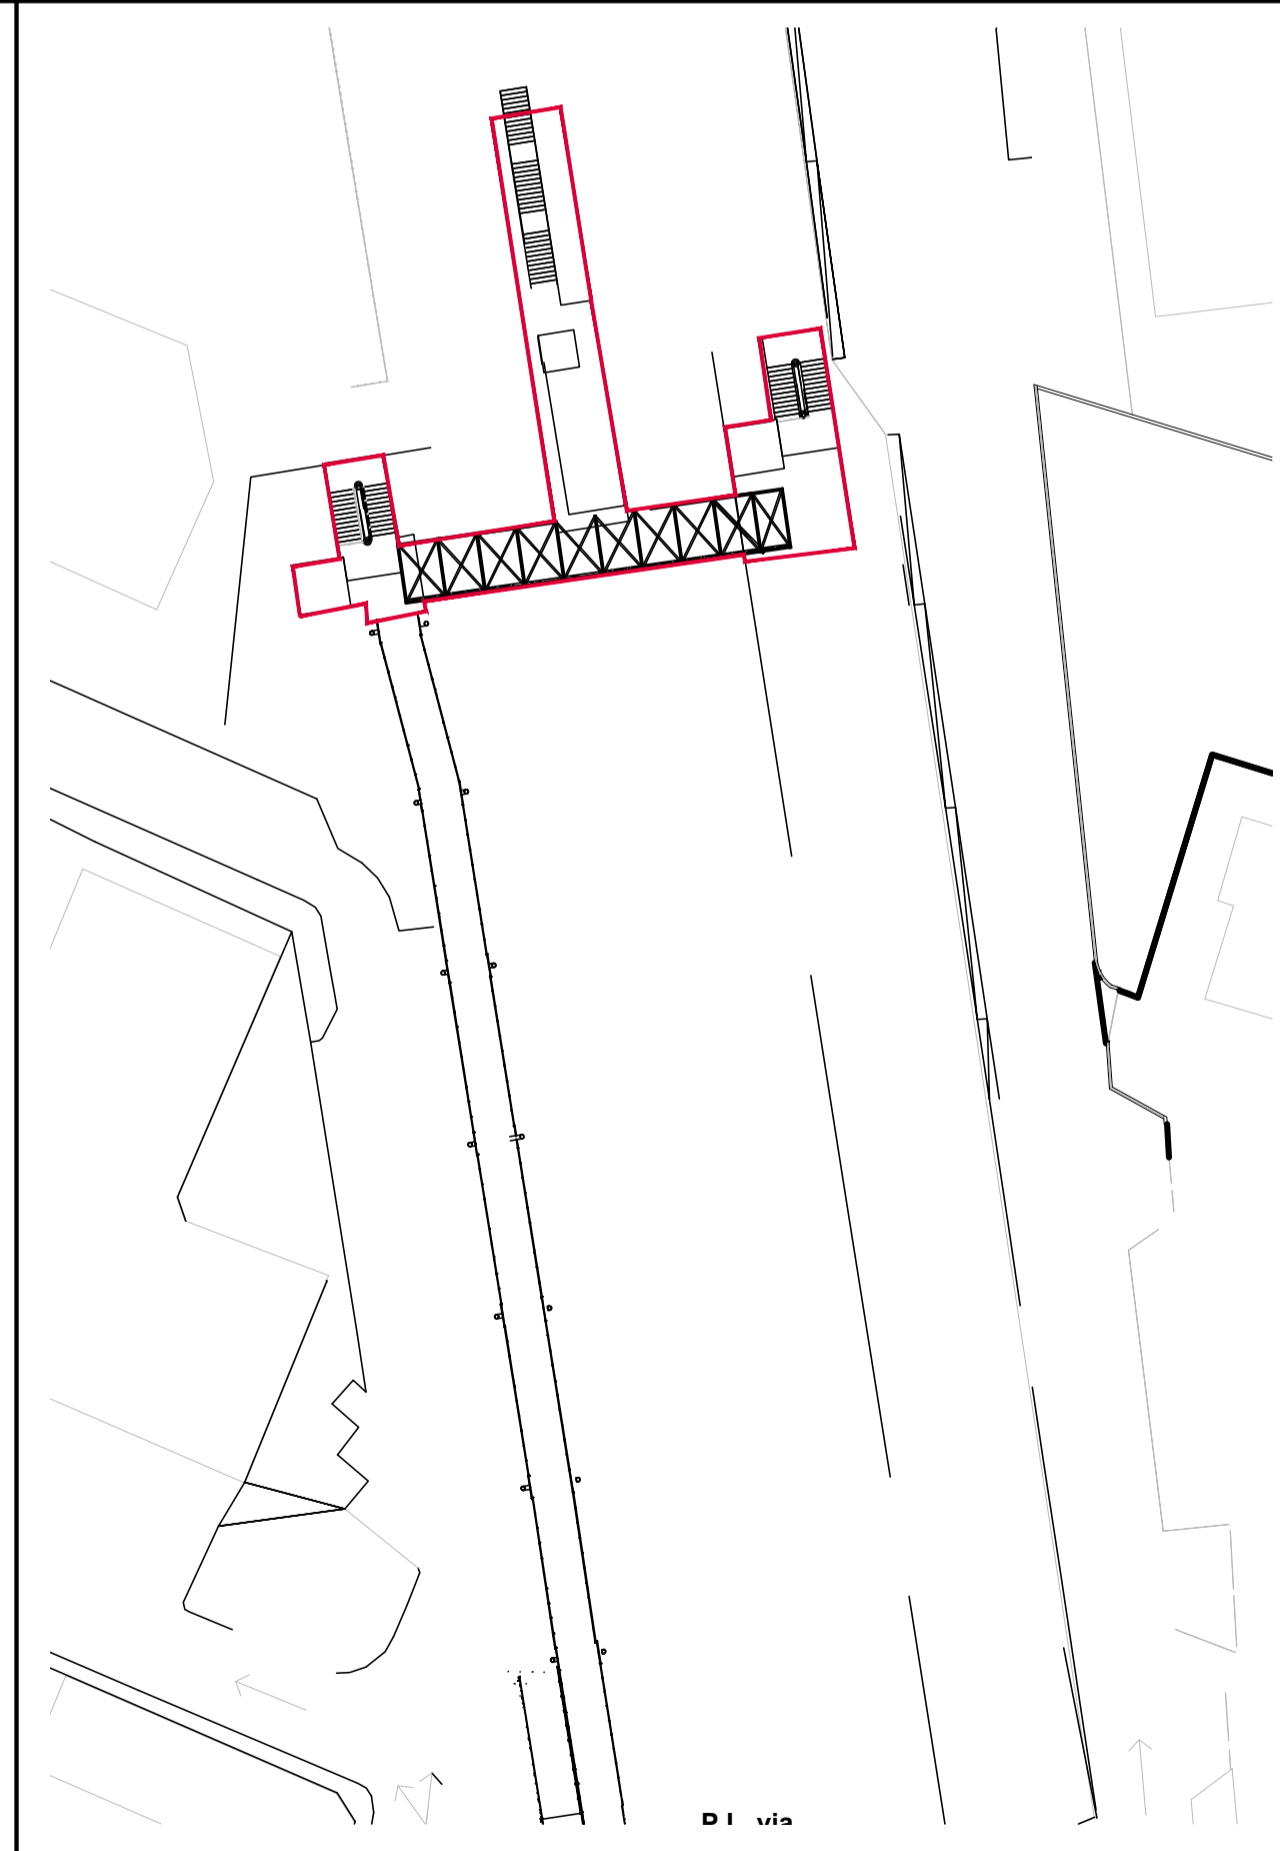

FASE 6 - Realizzazione di pavimenti, rivestimenti e finiture corpi scale e passerella.

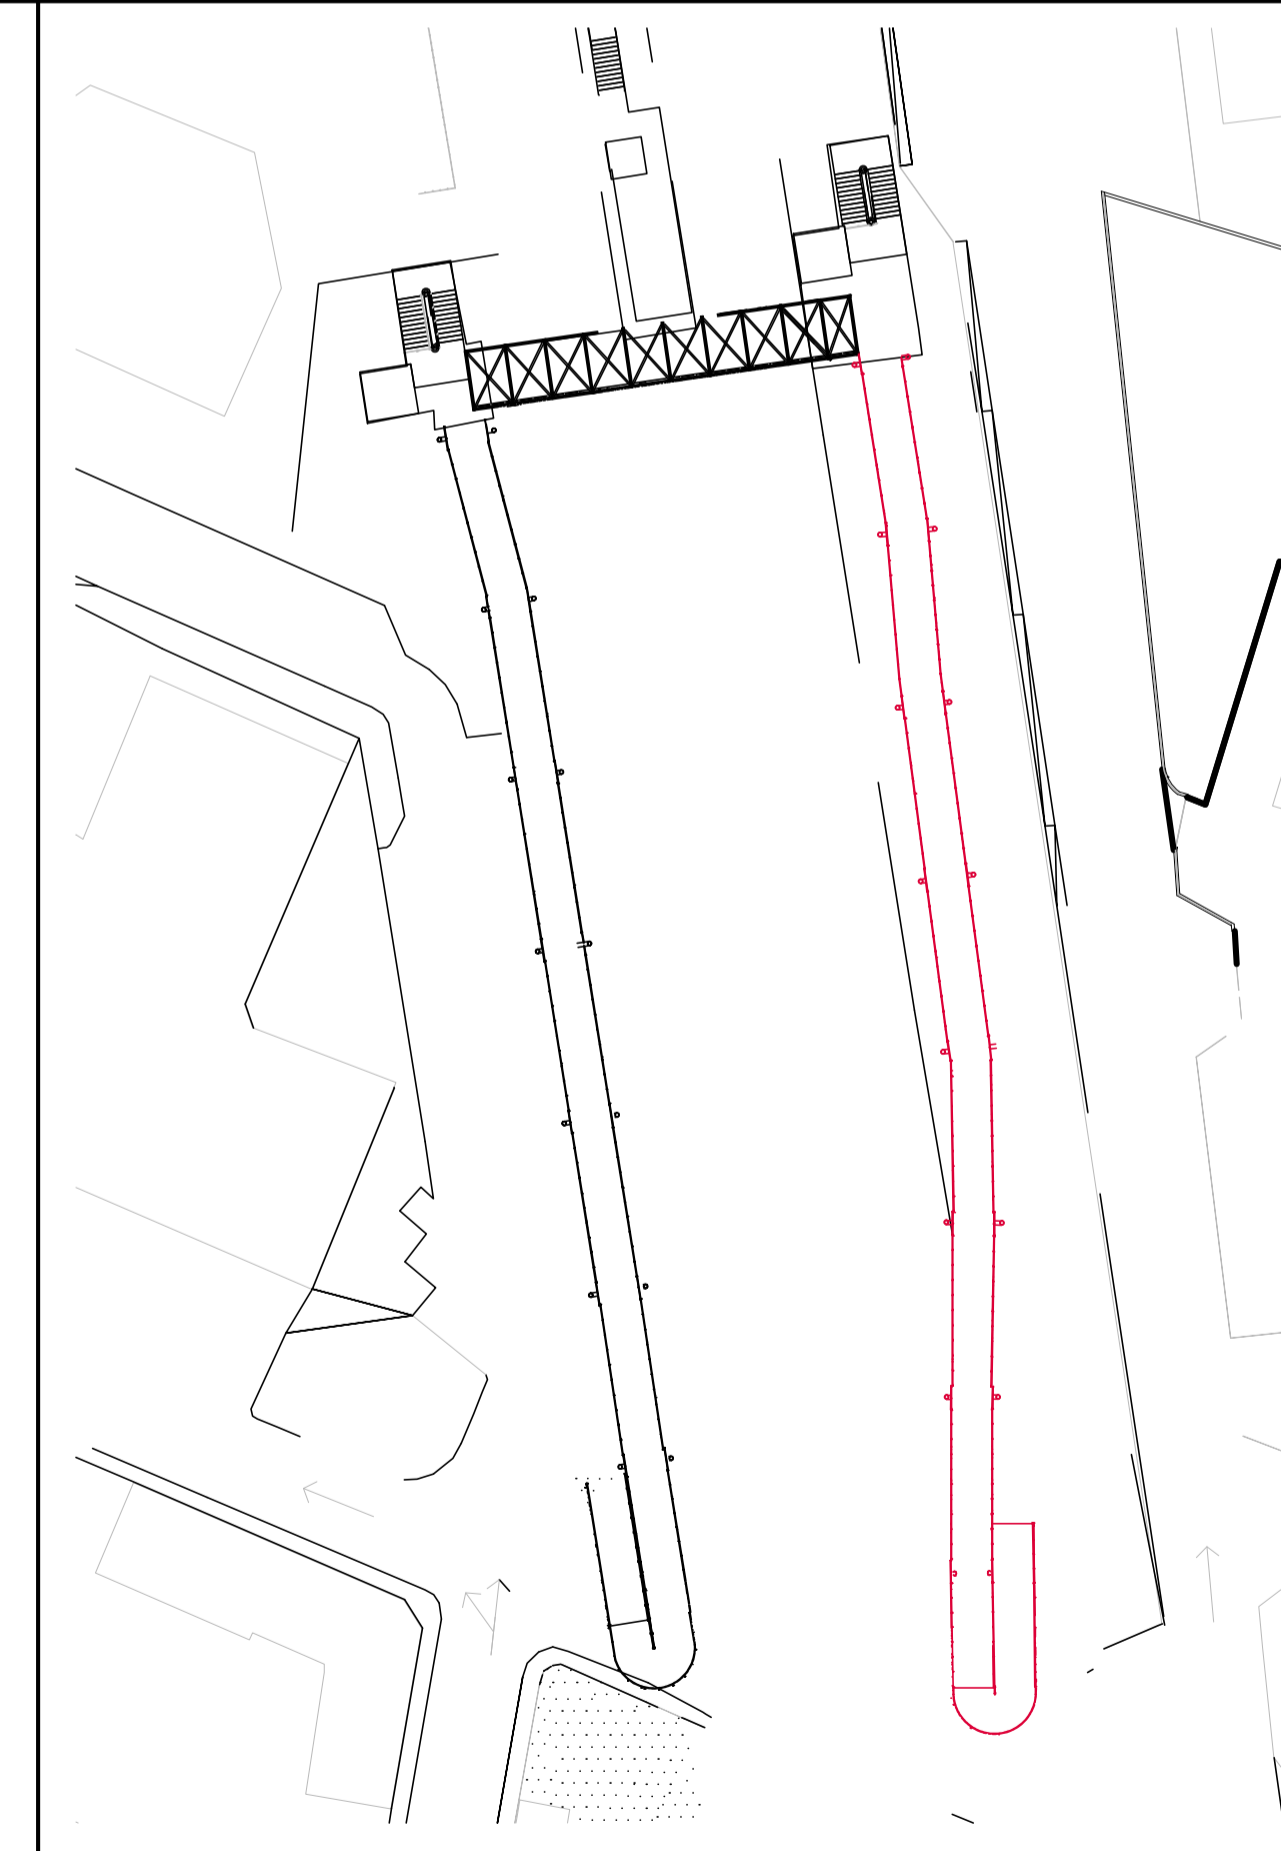

FASE 7 - Realizzazione della seconda rampa su via Raffaello Sanzio e completamento pavimentazioni e ogni finitura del sovrappasso.

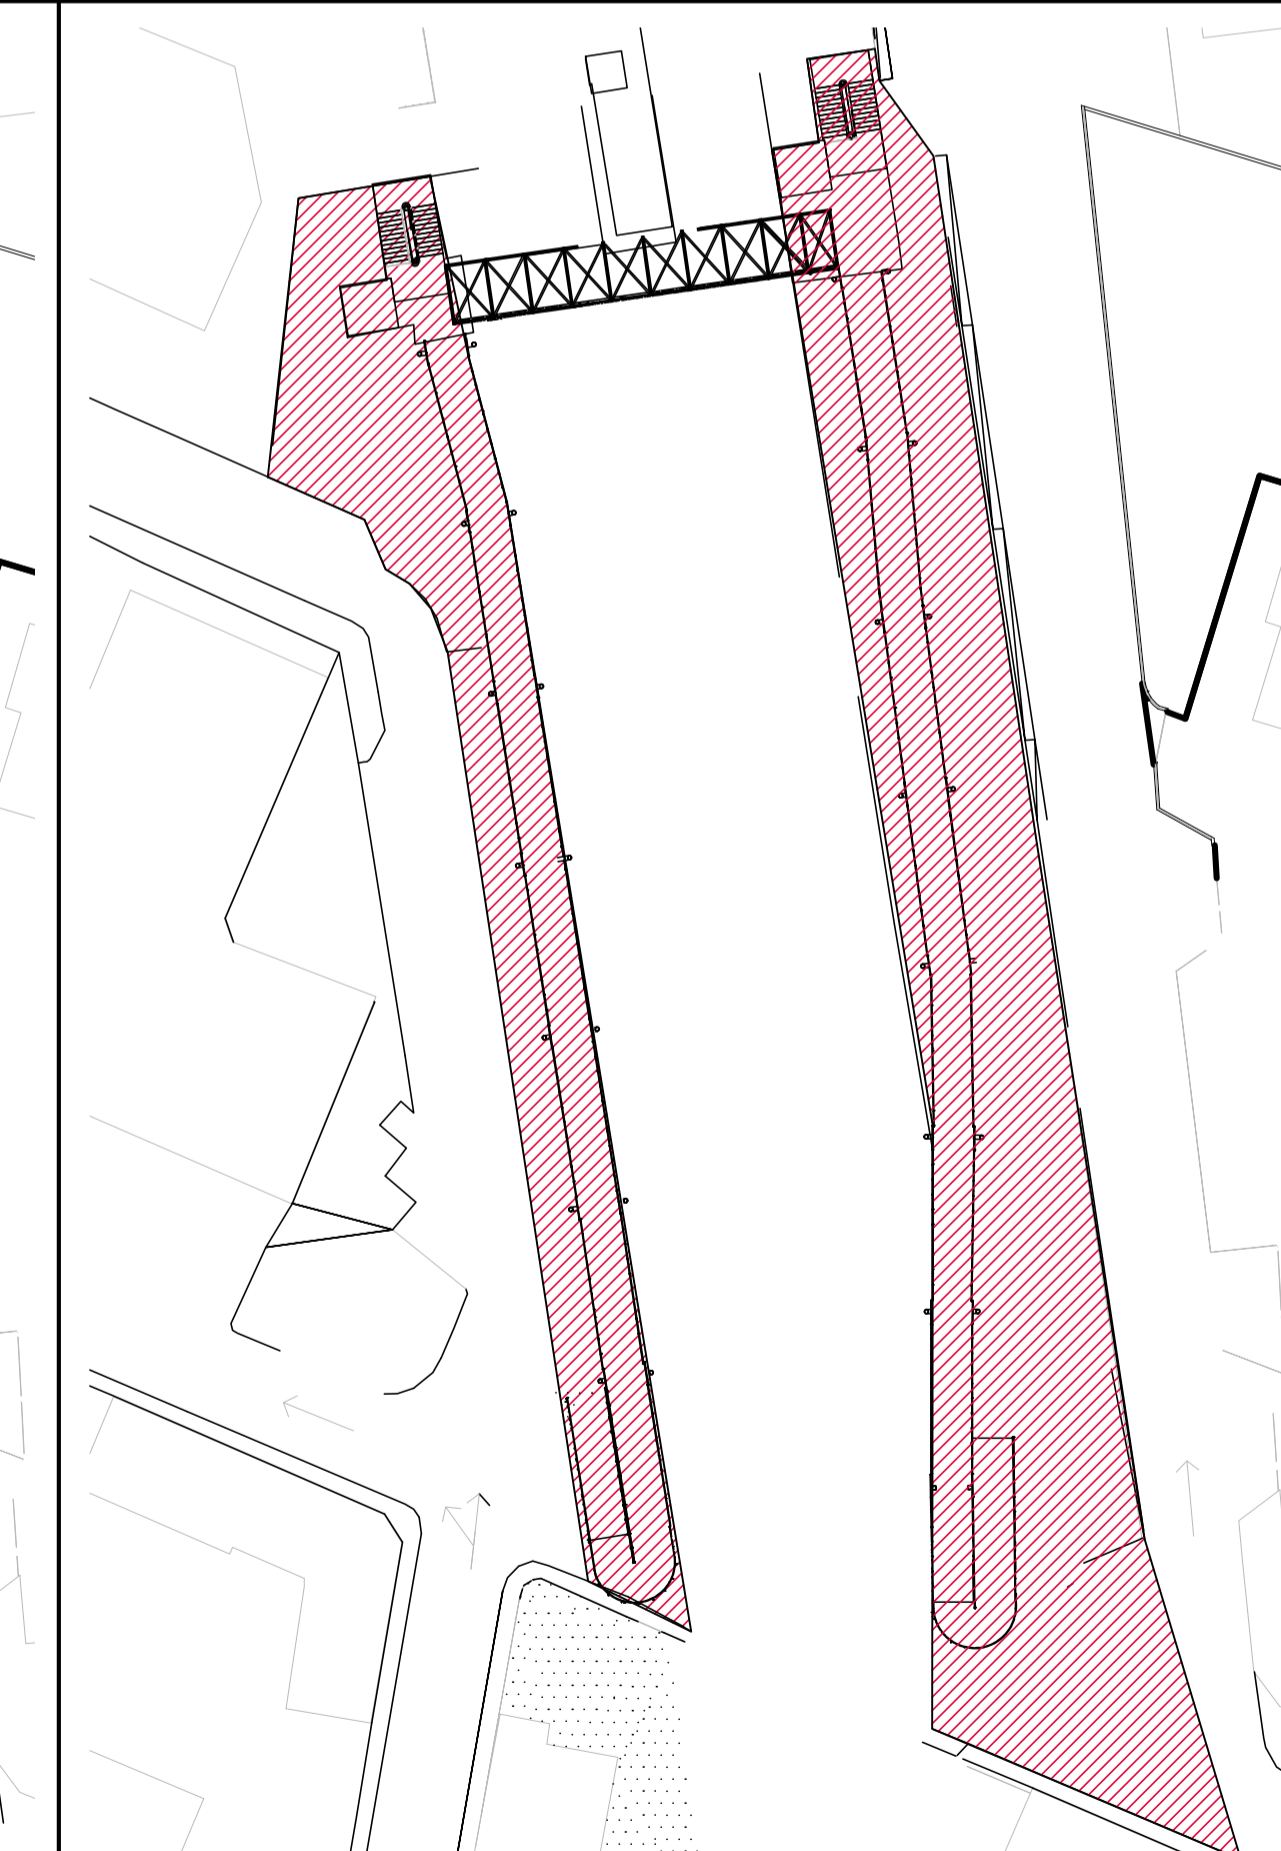

FASE 8 - Completamento con finiture a verde e pavimentazioni pedonali esterne.

mod. 7.5.06 rev.00