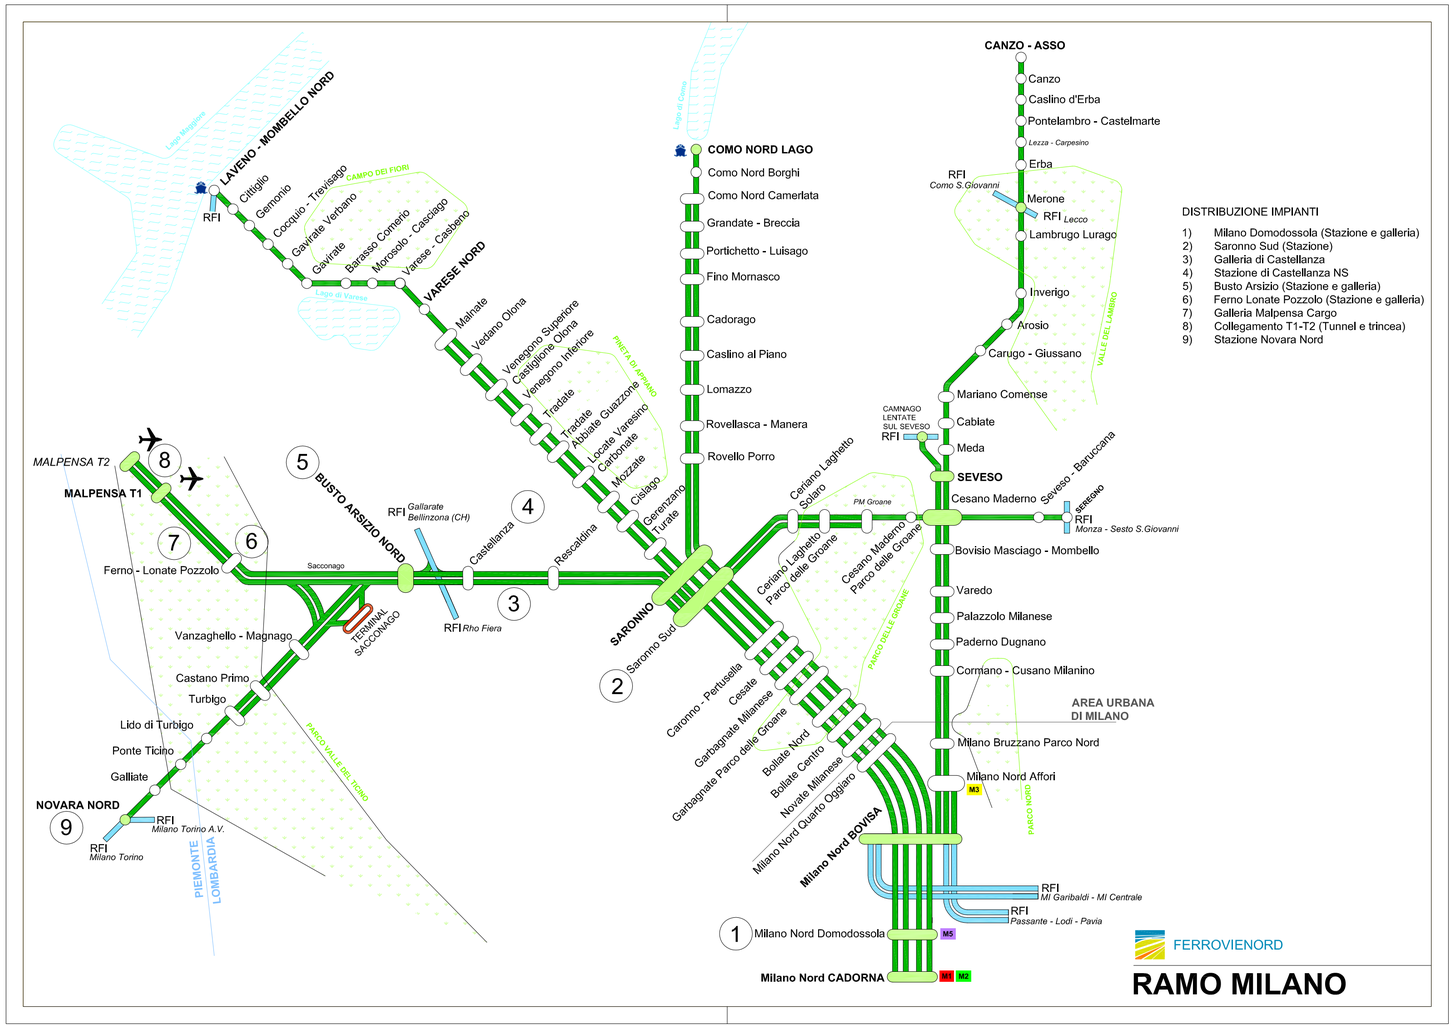


RegioneLombardia
Direzione Generale Infrastrutture e Mobilità

FERROVIENORD

NORD_ING

CODICE COMMESSA	LIVELLO PROGETTAZIONE	D.P.R. 207/10	PROGRESSIVO ELABORATO	CATEGORIA OPERA	NUMERO OPERA	REVISIONE	SCALA
A C 9 9	E	b	0 0 2	I T	- -	R 0	===

VERIFICHE PERIODICHE, MANUTENZIONE ORDINARIA ED EVENTUALE MANUTENZIONE CORRETTIVA, AGLI IMPIANTI

ANTINCENDIO PRESENTI NEI FABBRICATI DI STAZIONI E NELLE GALLERIE

PLANIMETRIA RETE FERROVIARIA RAMO MILANO

Revisioni		Data	Descrizione	Redatto	Controllato
	3		-		
	2		-		
	1		-		
	0	GIUGNO '17	PRIMA EMISSIONE		

NORD_ING
NORD_ING S.r.l.
IL DIRETTORE TECNICO
Ing. Antonella Volta

FERROVIENORD

Progettista
NORD_ING

Collaborazione

REDATTO	CONTROLLATO	APPROVATO	DATA

CODICE ARCHIVIO COLLABORATORE

AGG.

FILE: .....

mod. 7.5 03 rev.00