



FERROVIENORD

P.le CADORNA,14
20123 MILANO
www.ferrovienord.it
C.F.E P.I.: 06757900151

FERROVIENORD S.p.A.
DIREZIONE SVILUPPO INFRASTRUTTURA
IL DIRETTORE
Ing. Marco Mariani

Oggetto:

LINEA MILANO – SARONNO
IMPIANTI di MI BOVISA e SARONNO

Particolari costruttivi Saronno

Impresa Appaltatrice:

Progettista:





AGGIORNAMENTI	Rev.	Data	Descrizione	Redatto	Controllato	Autorizzato
	E					
	D					
	C					
	B					
	A					
	0	05/2016	Particolari e dettagli	Cozzi D.	Riva R.	Mariani M.

Codifica Elaborato

MSA.E.010.AR

Scala

////

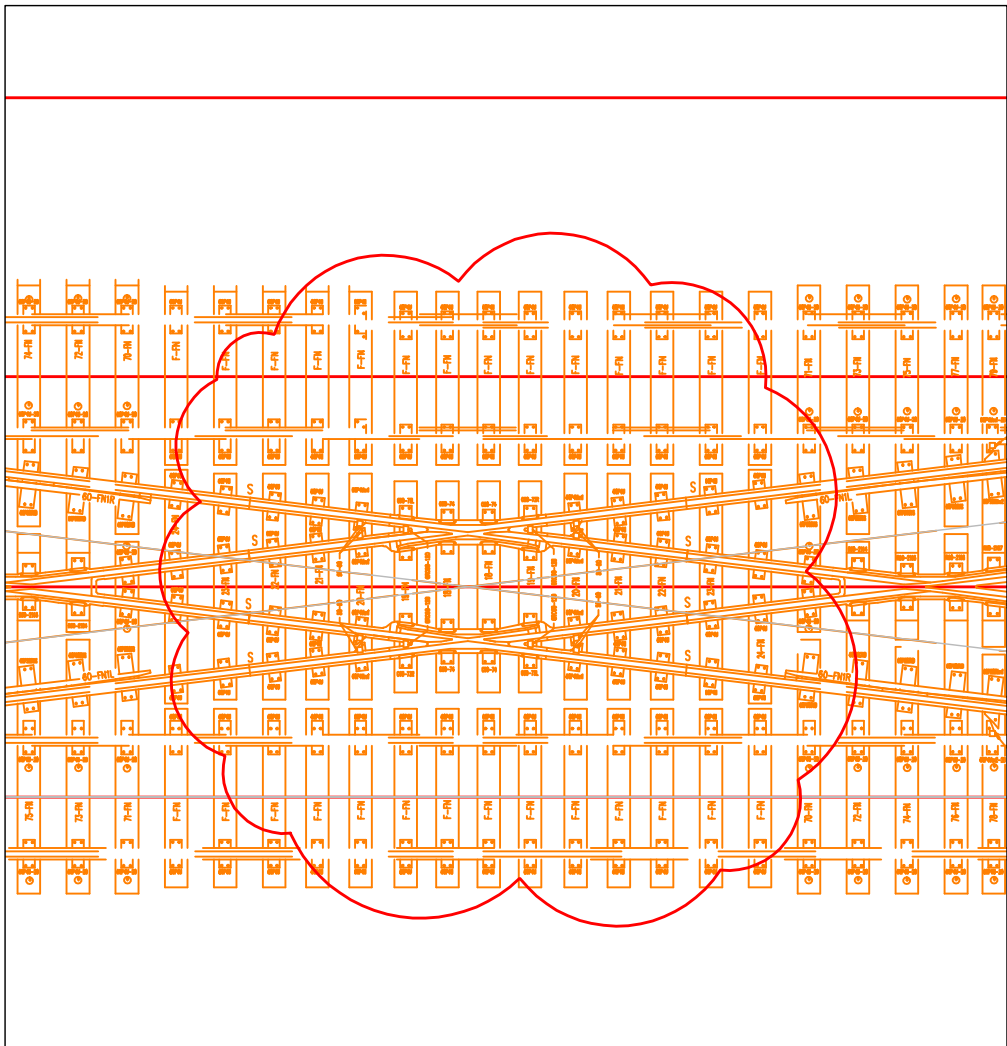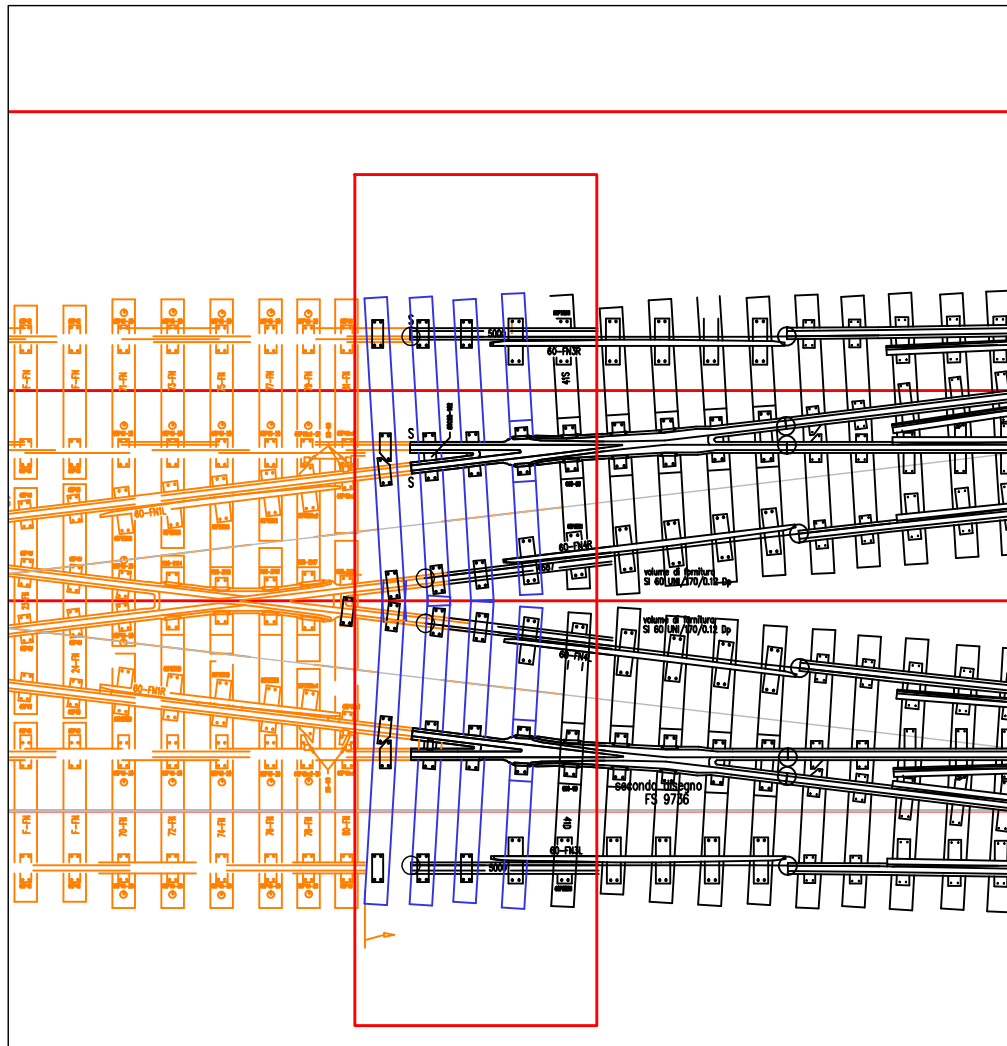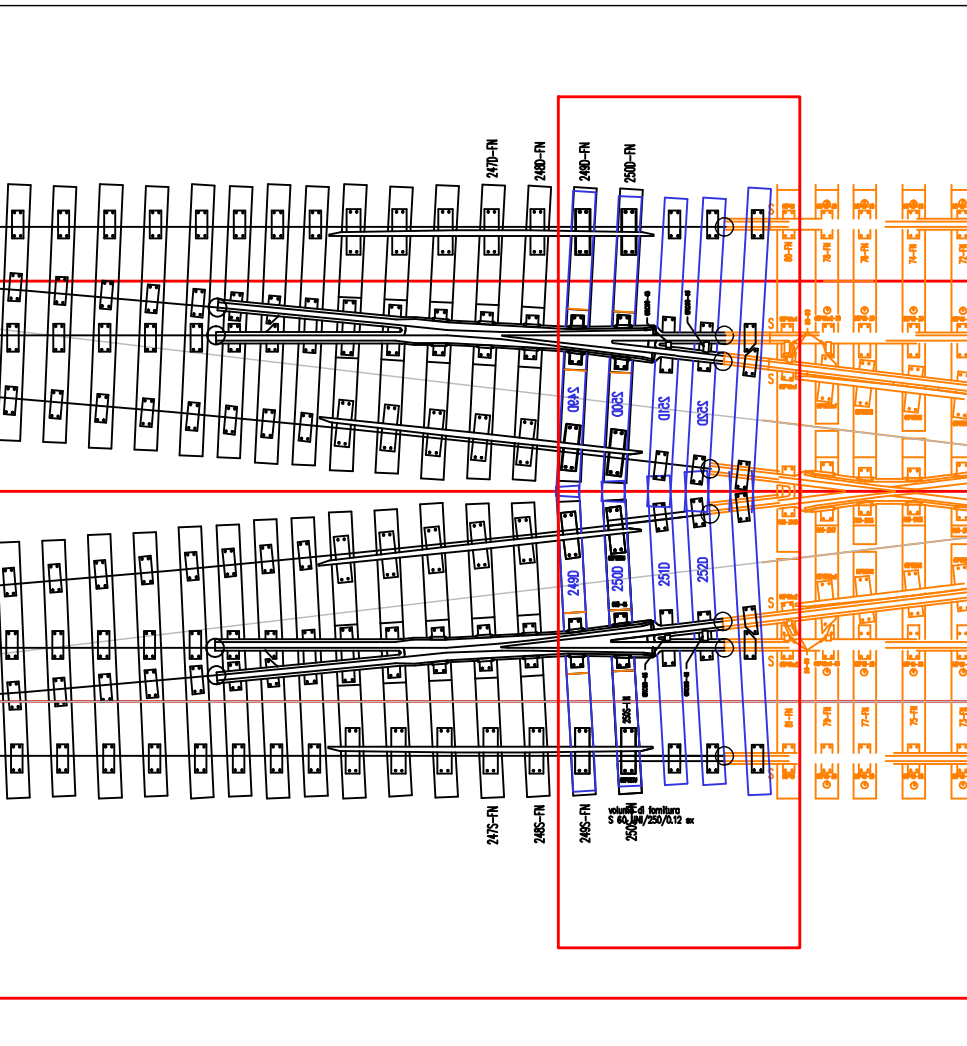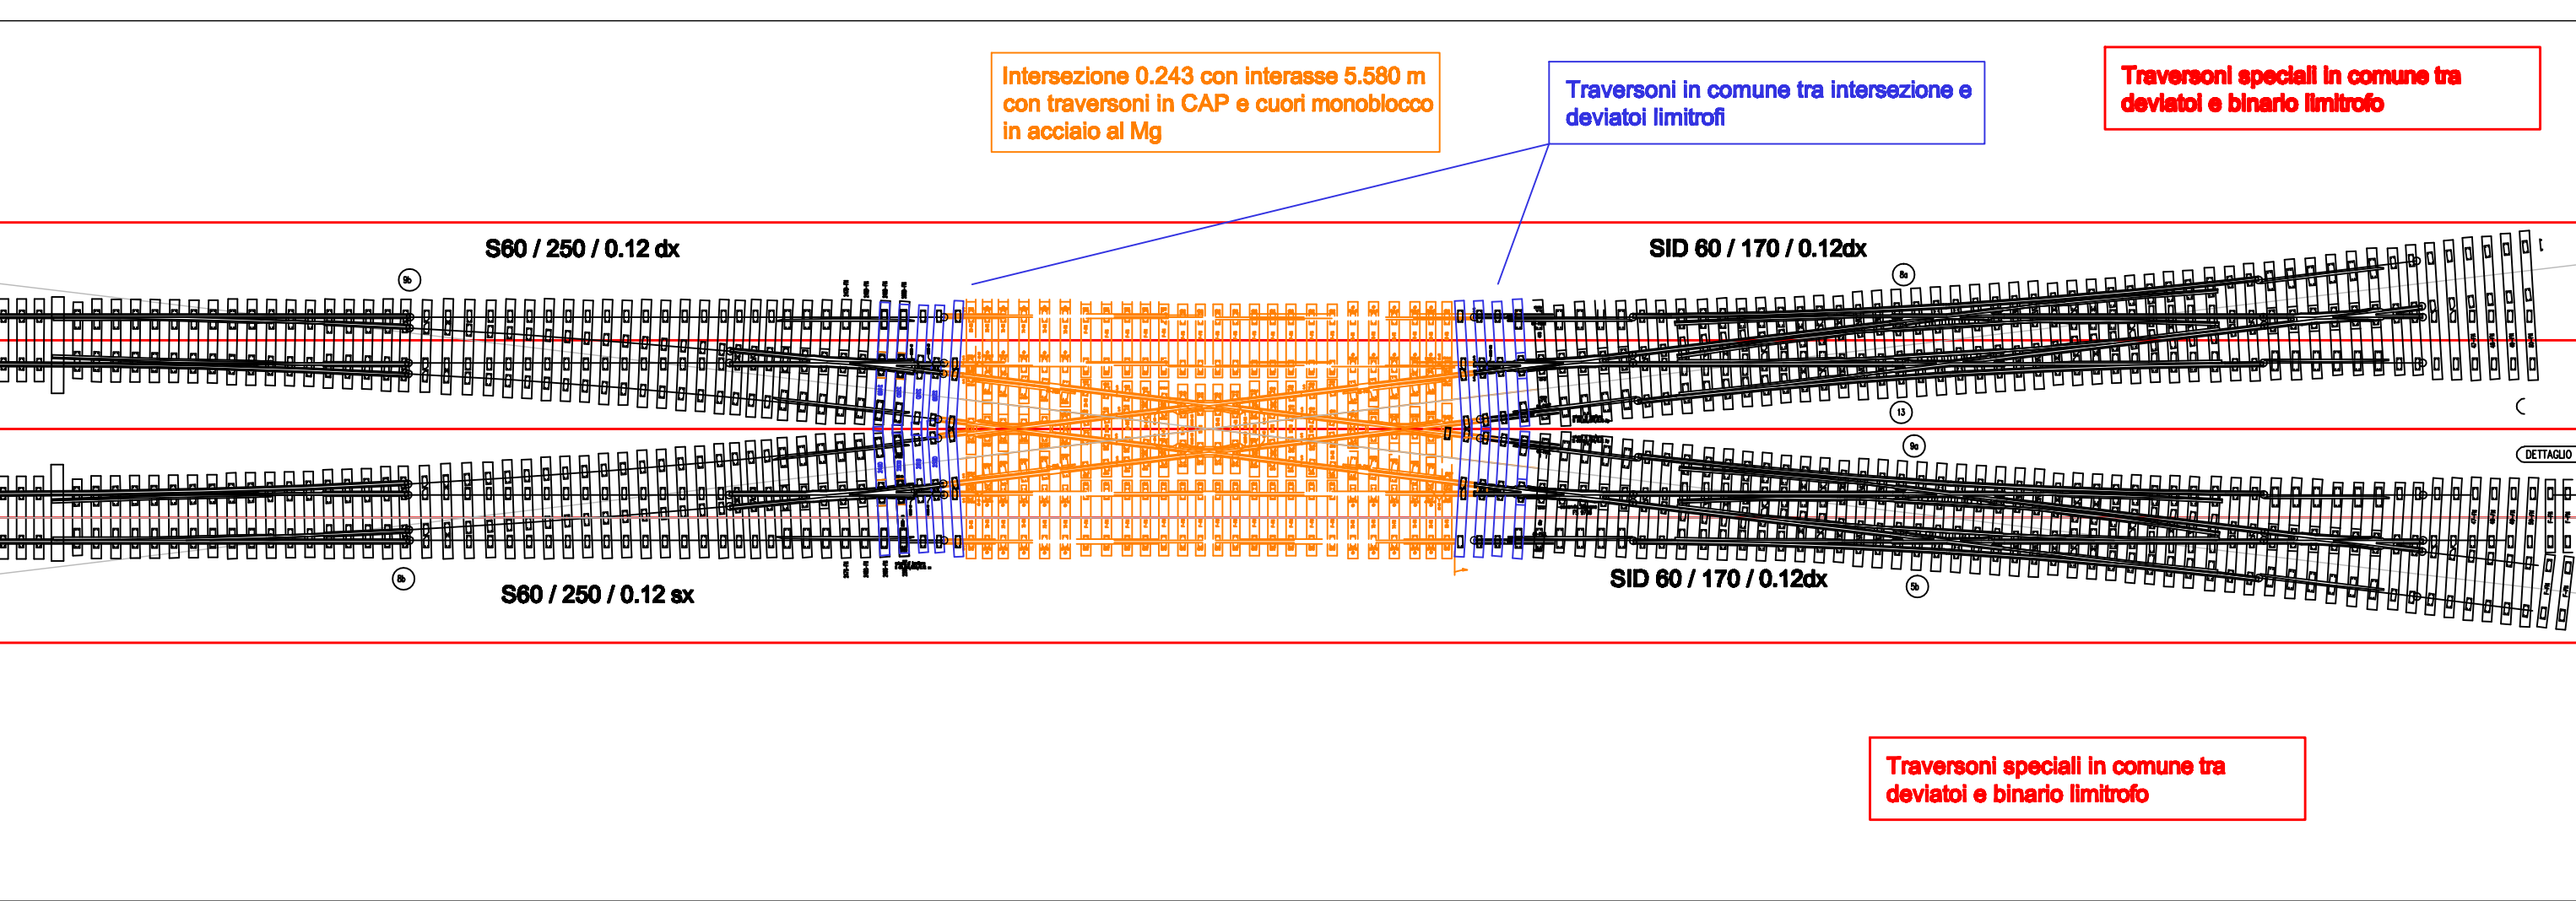

P.le CADORNA,14
20123 MILANO
www.ferrovienord.it
C.F.E P.I.: 06757900151

Oggetto:

LINEA MILANO – SARONNO




IMPIANTO di SARONNO

Particolari forbice lato Milano

Impresa Appaltatrice:

Progettista:

AGGIORNAMENTI	Rev.	Data	Descrizione	Redatto	Controllato	Autorizzato
	E					
	D					
	C					
	B					
	A					
0	03/2016	Particolari e dettagli		Cozzi D.	Riva R.	Mariani M.
Codifica Elaborato					Scala	
MSA.E.004.AR					1:1000	

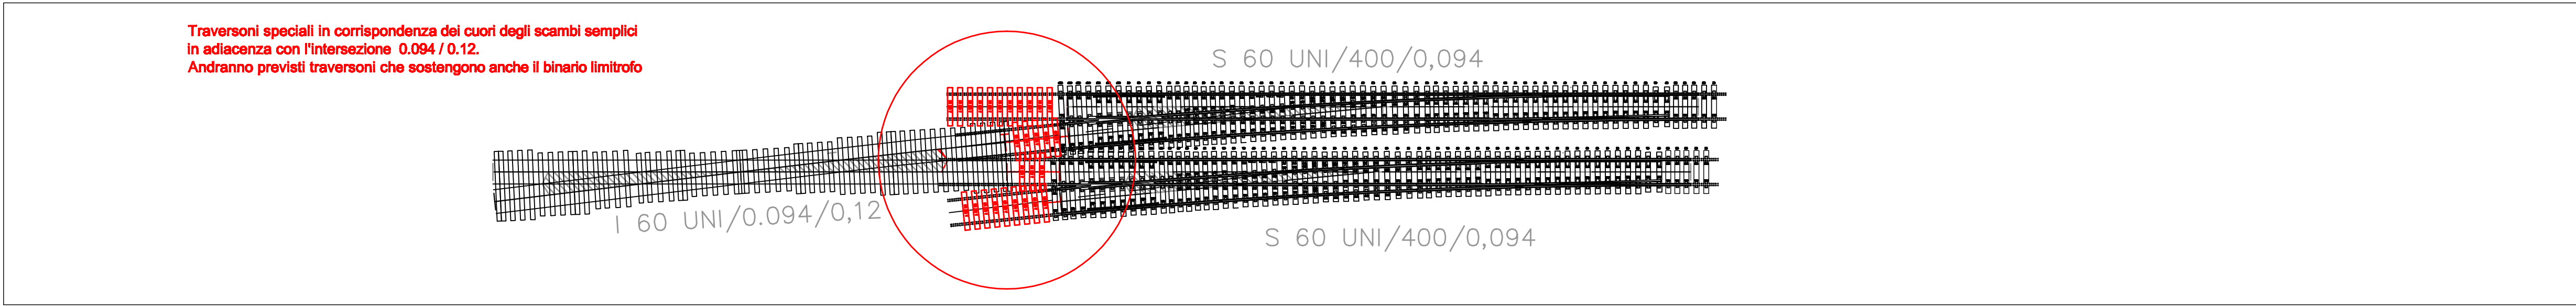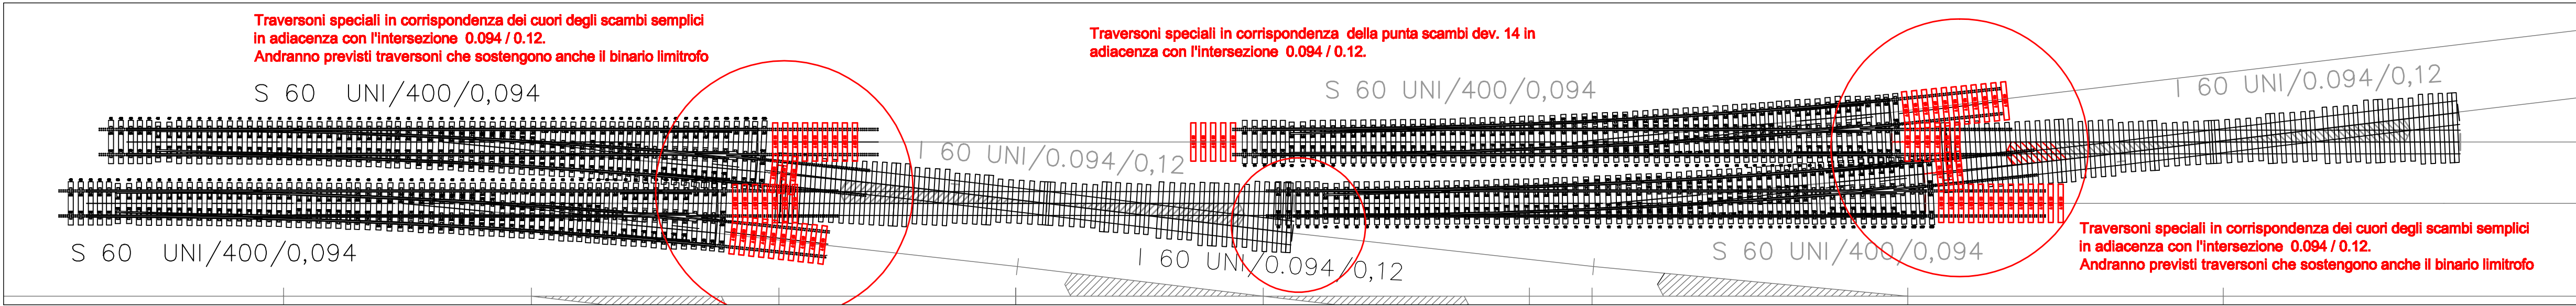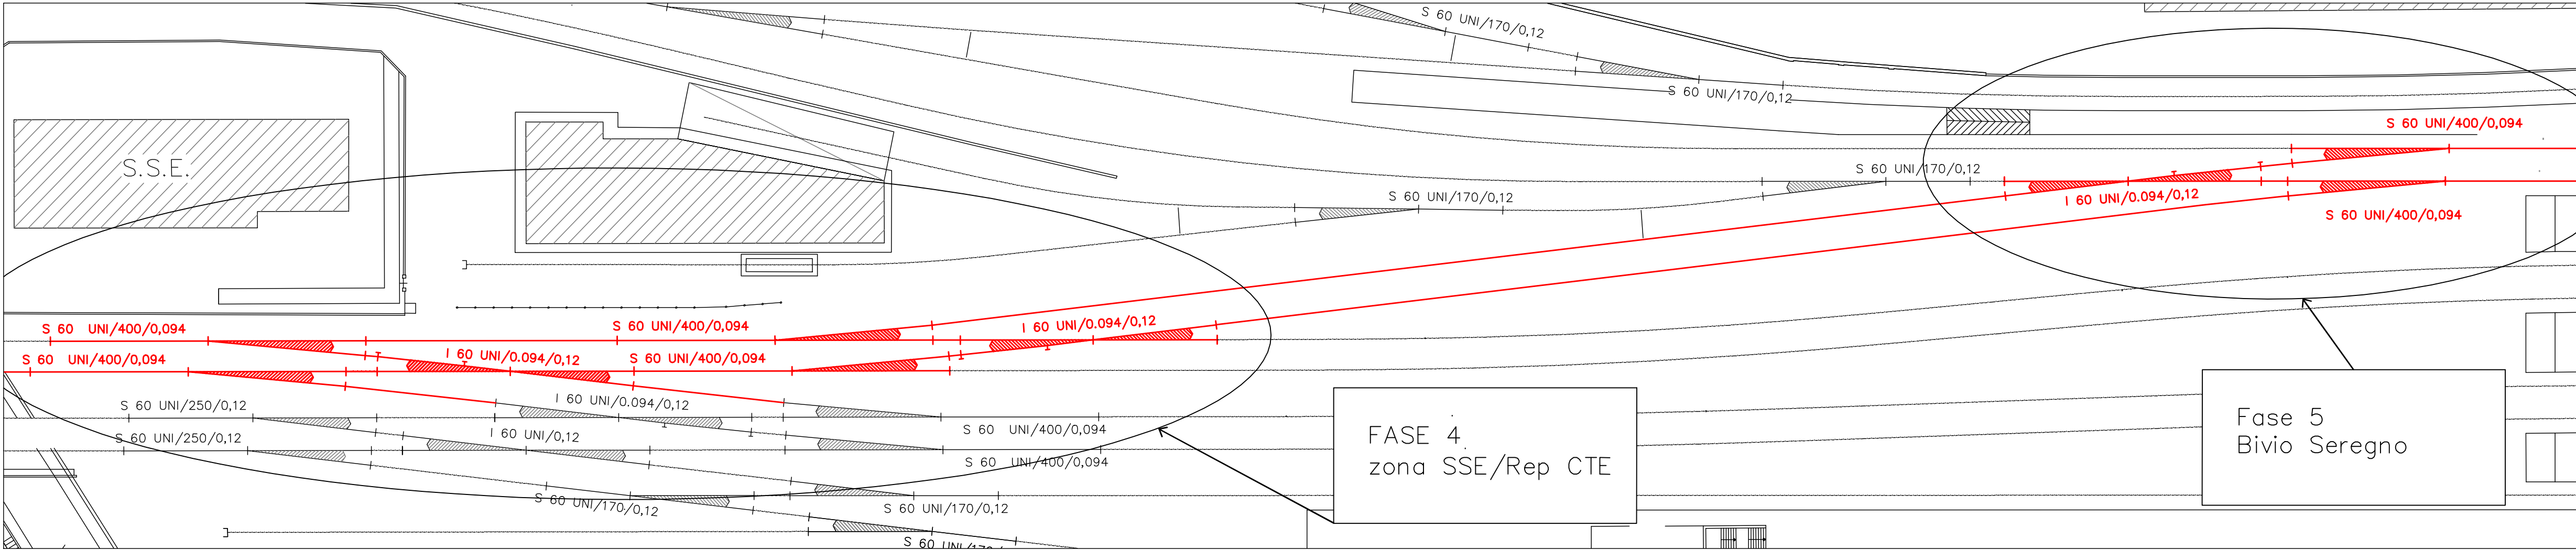

PLE CADORNA,14
20123MILANO
www.ferrovienord.it
C.F.E P.I.: 06757900151

Oggetto:
LINEA MILANO – SARONNO
IMPIANTO di SARONNO
Particolari radice scambi Saronno zona bivio Seregno e SSE

Impresa Appaltatrice:





Progettista:

AGGIORNAMENTI	Rev.	Data	Descrizione	Redatto	Controllato	Autorizzato
	E					
	D					
	C					
	B					
	A					
	0	03/2016	Particolari e dettagli	Cozzi D.	Riva R.	Mariani M.
Codifica Elaborato					Scala	
MSA.E.005.AR					varie	

Oggetto: LINEA MILANO – SARONNO
IMPIANTO di SARONNO
Particolari forbice lato Malpensa / Novara

Impresa Appaltatrice:
Progettista:

	Rev.	Data	Descrizione	Redatto	Controllato	Autorizzato
AGGIORNAMENTI	E					
	D					
	C					
	B					
	A					
0	03/2016	Particolari e dettagli		Cozzi D.	Riva R.	Mariani M.
Codifica Elaborato					Scala	
MSA.E.006.AR					1:1000	

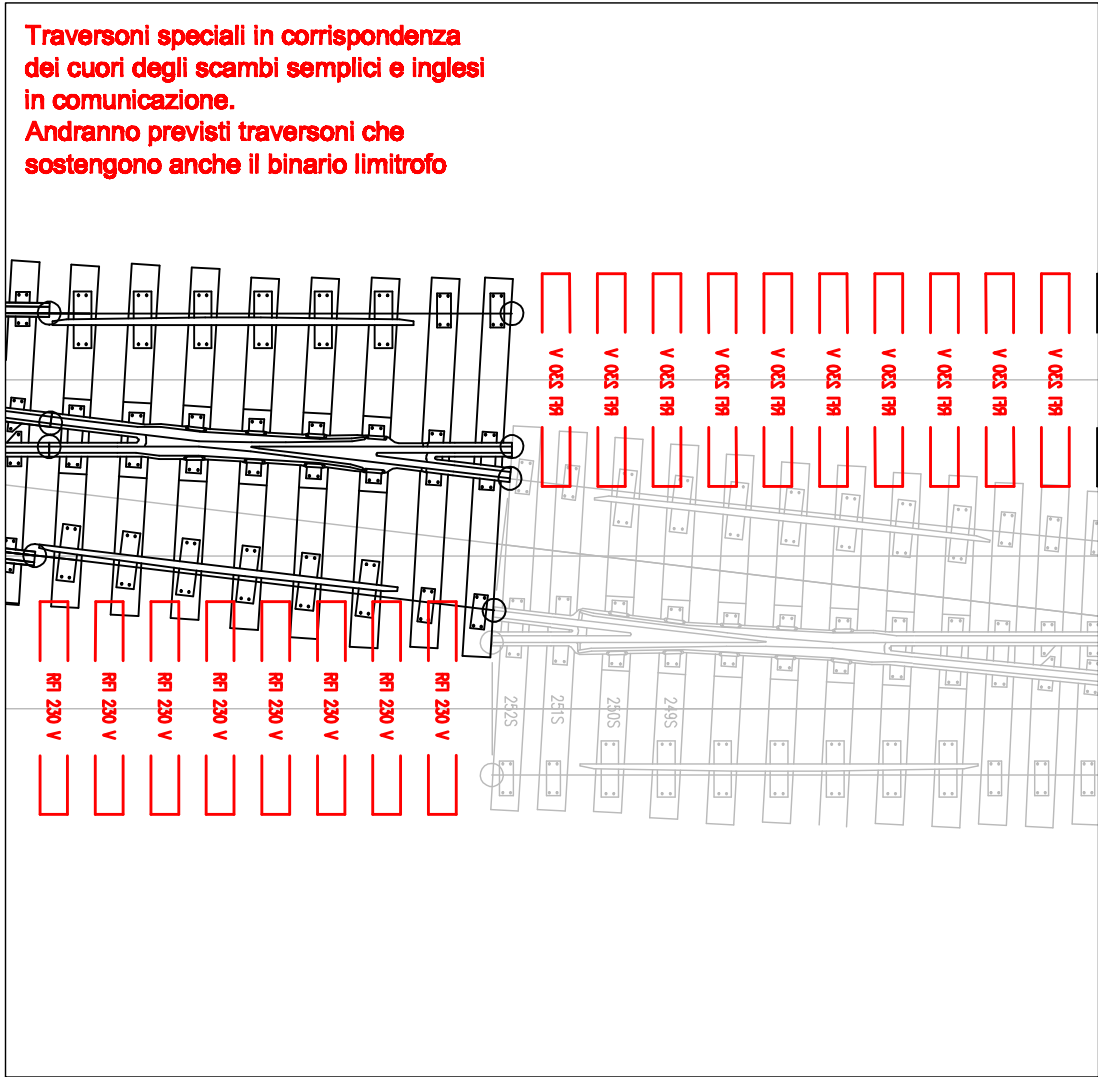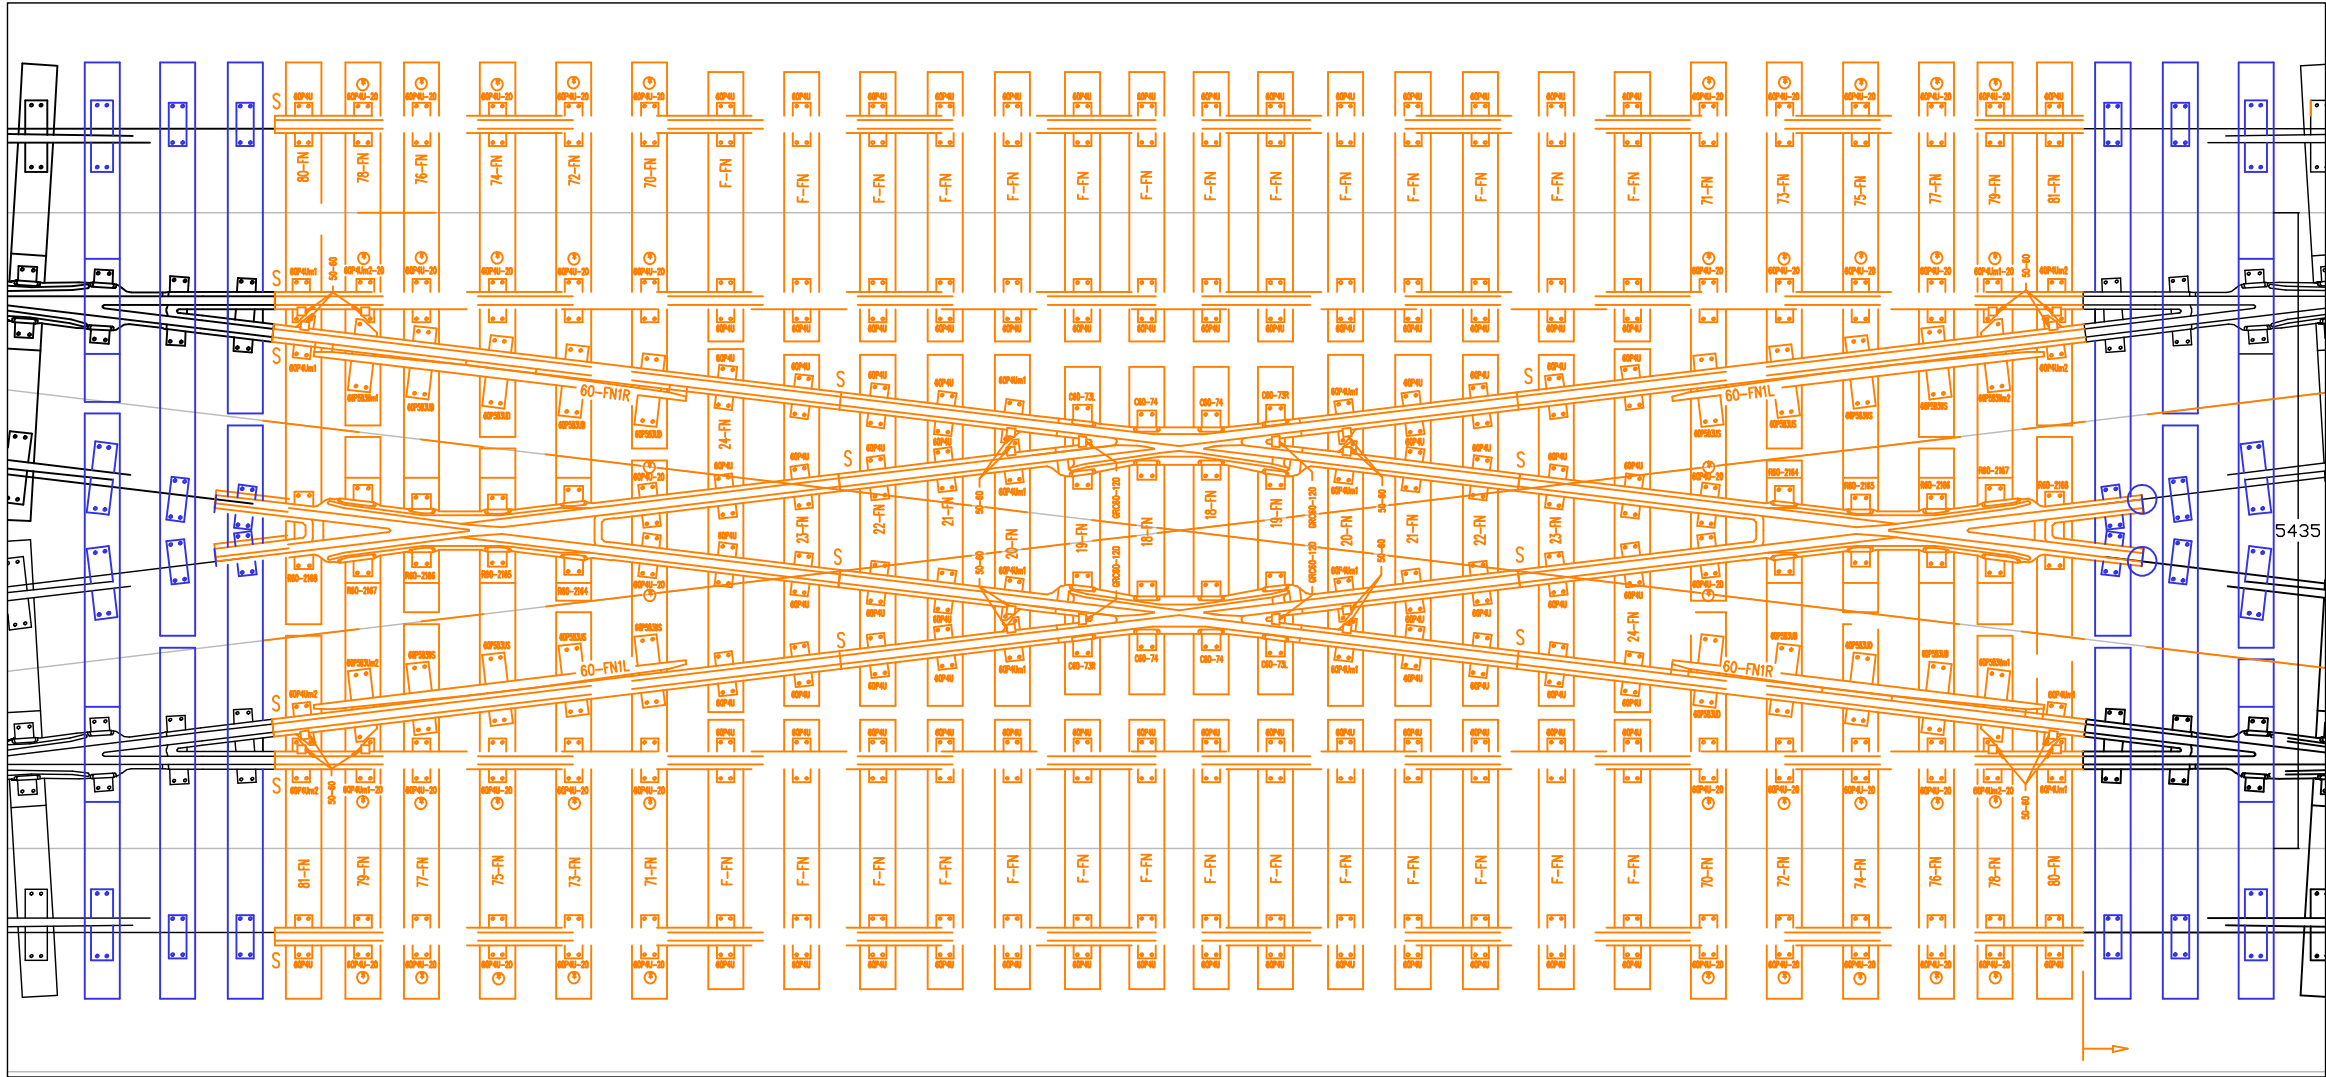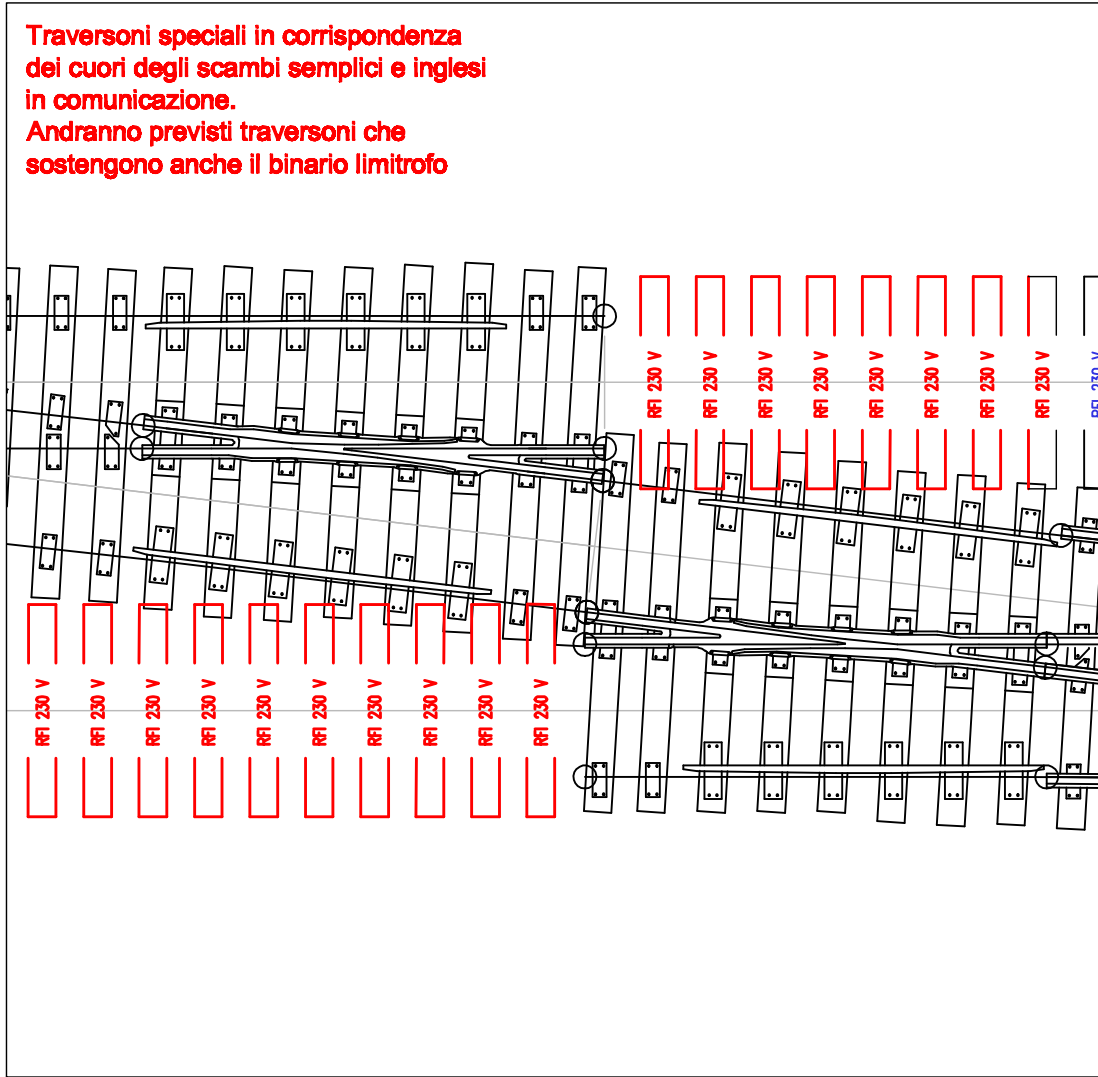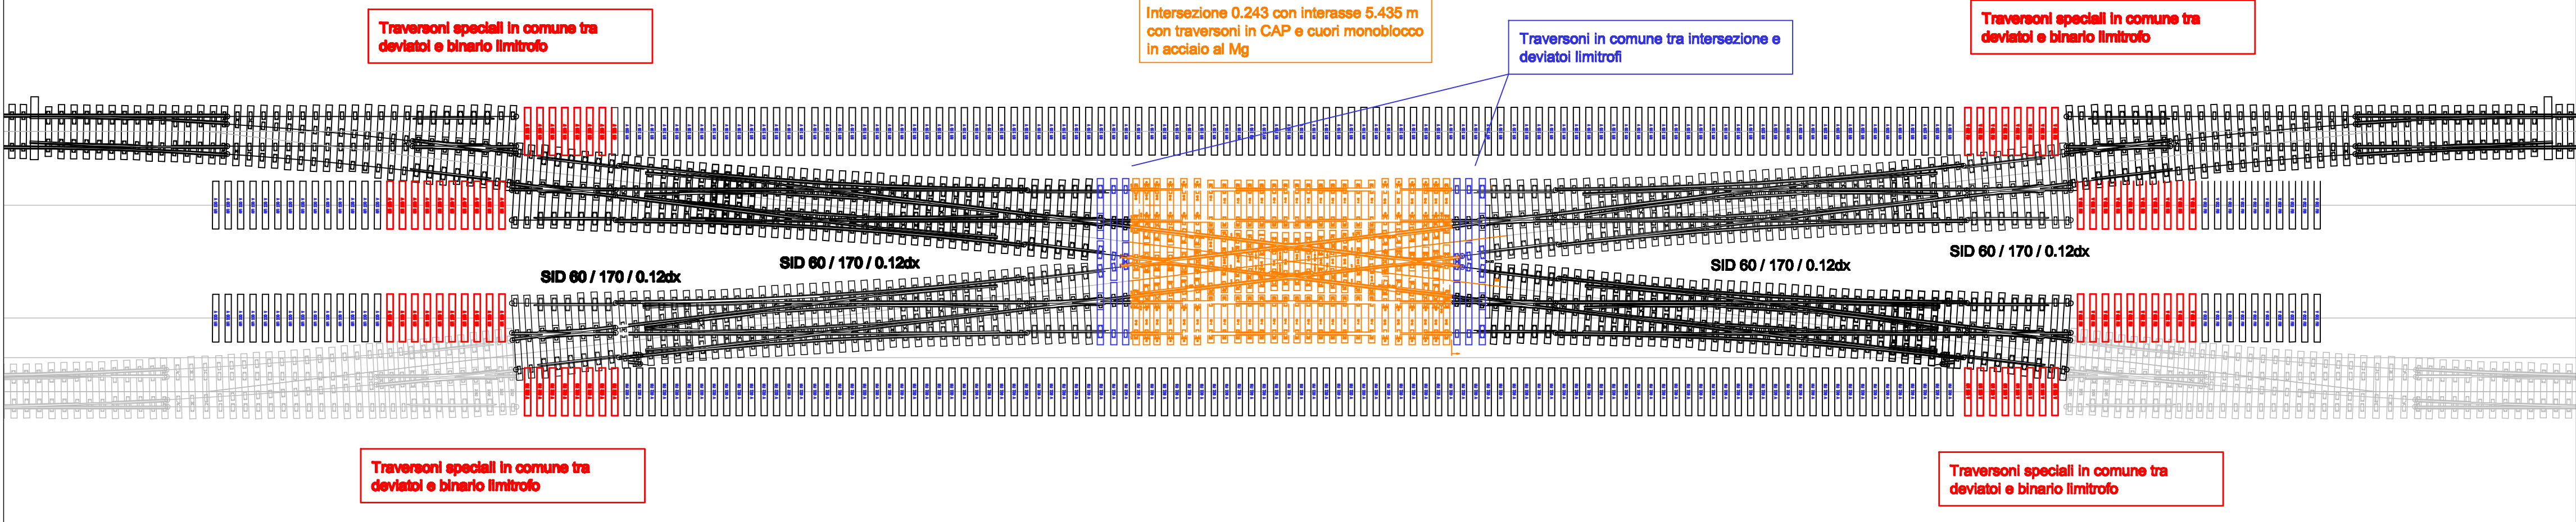

Oggetto:

LINEA MILANO – SARONNO
IMPIANTO di SARONNO

Particolari radice scambi Saronno bivio lato Varese



Impresa Appaltatrice:

Progettista:

AGGIORNAMENTI	Rev.	Data	Descrizione	Redatto	Controllato	Autorizzato
	E					
	D					
	C					
	B					
	A					

0	03/2016	Particolari e dettagli	Cozzi D.	Riva R.	Mariani M.
---	---------	------------------------	----------	---------	------------

Codifica Elaborato	MSA.E.007.AR	Scala	varie
--------------------	--------------	-------	-------

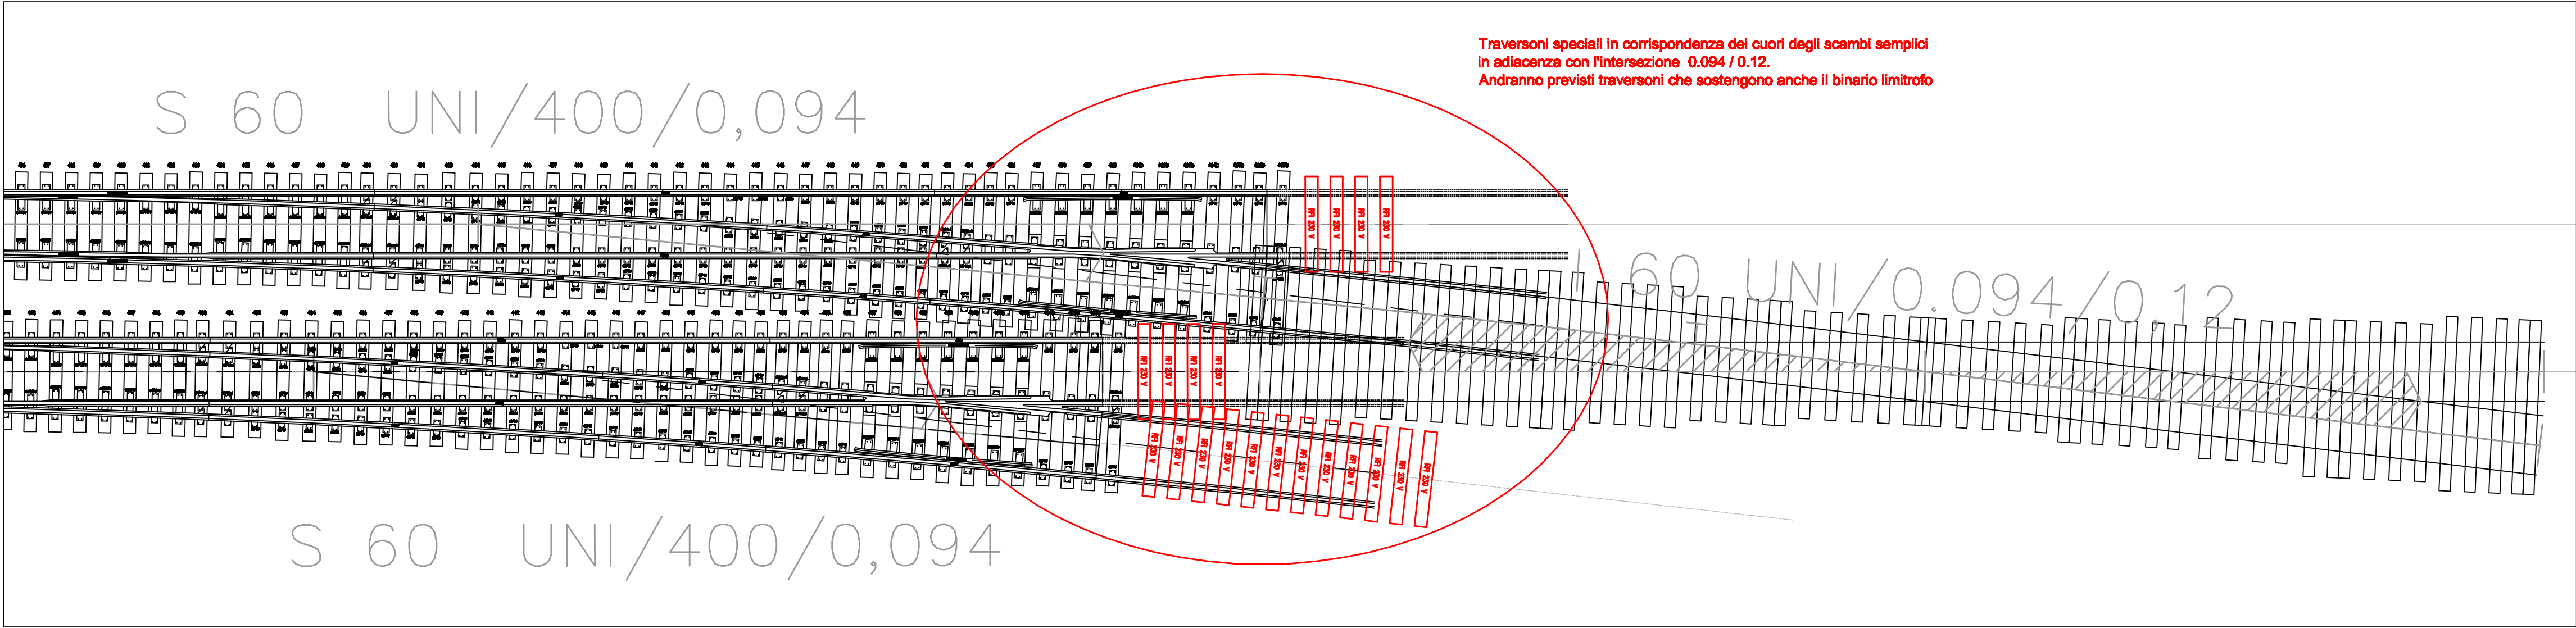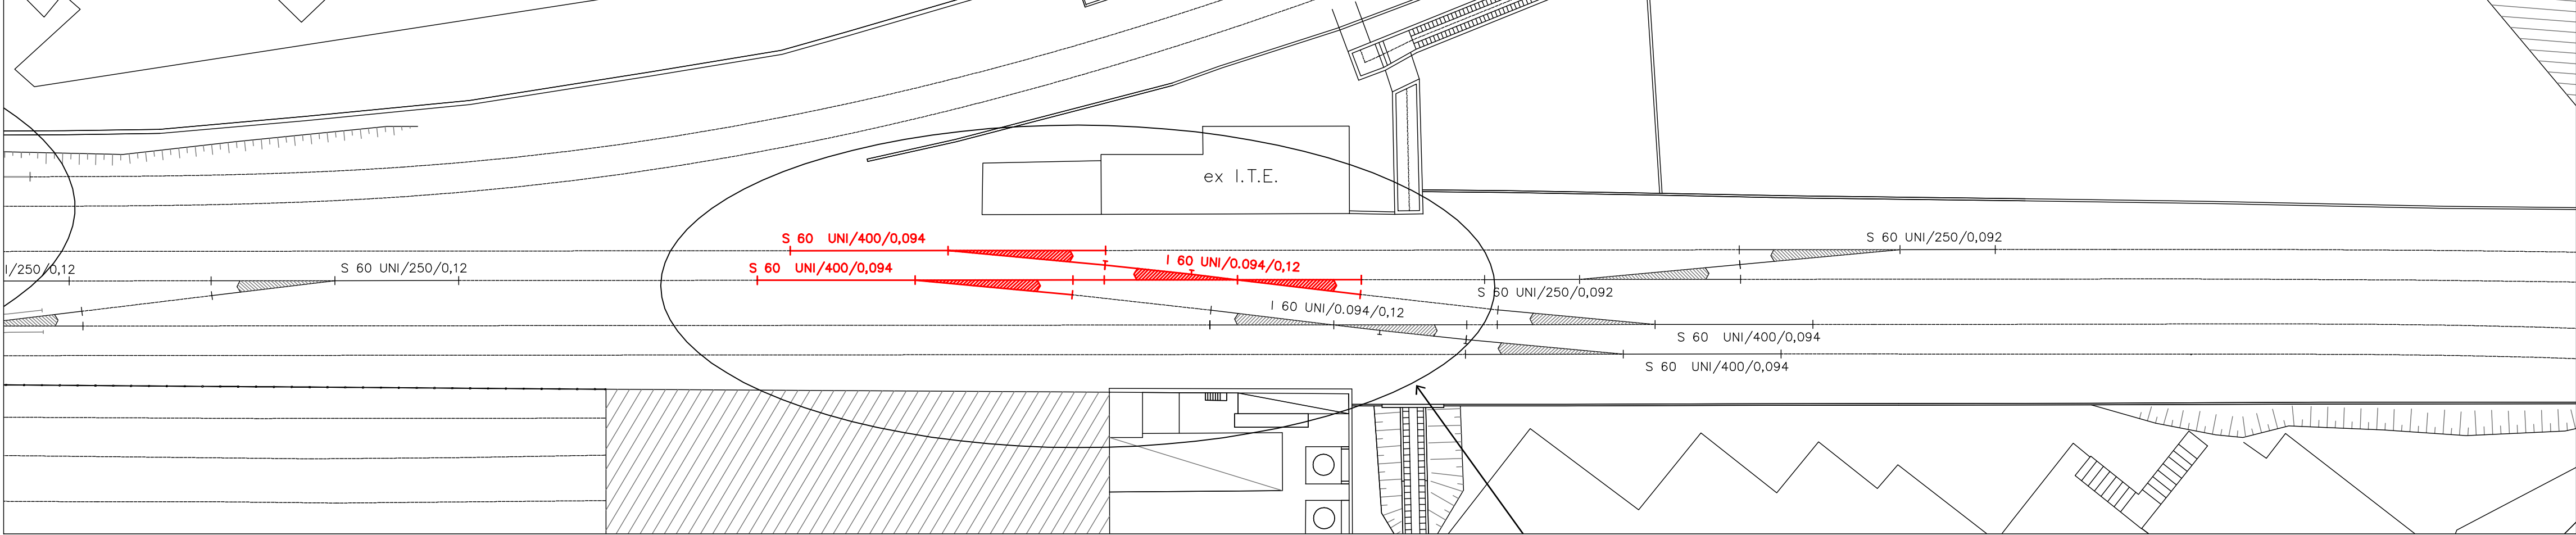

Traversoni speciali in corrispondenza dei cuori degli scambi semplici
in adiacenza con l'intersezione 0.094 / 0.12.
Andranno previsti traversoni che sostengono anche il binario limitrofo