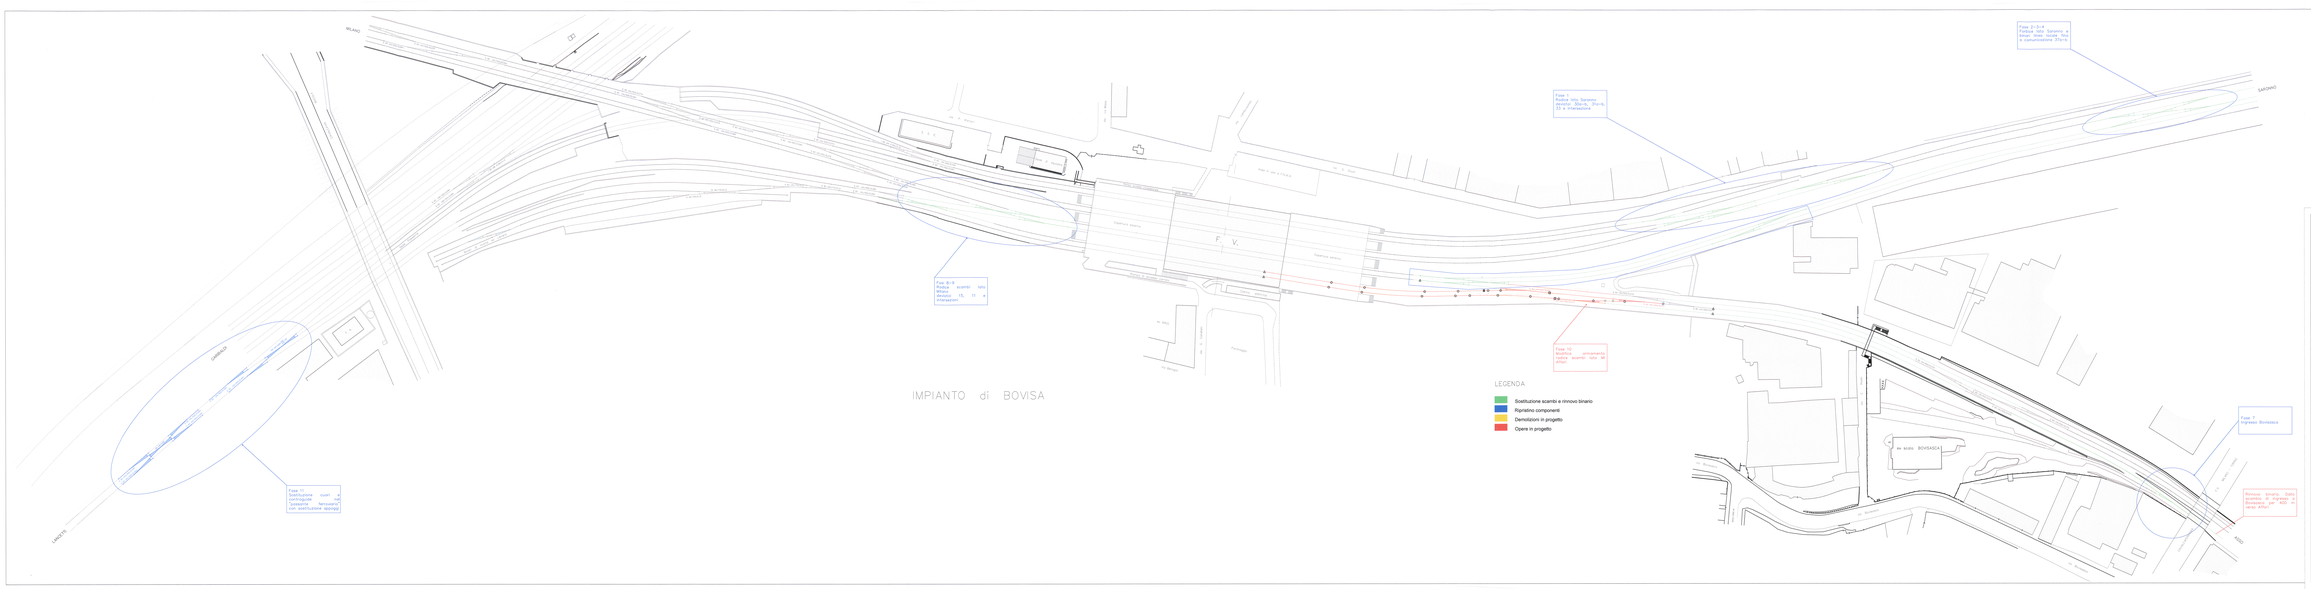


Rete Ferroviaria Italiana

P.zza Cadorna,14
20123Milano
www.ferrovieinrete.it
C.F.e P.I.: 06757900151

Oggetto:

LINEA MILANO – SARONNO

IMPIANTO di BOVISA

PLANIMETRIA GENERALE

Impresa Appaltatrice:	Progettista:

Rev.	Data	Descrizione	Redatto	Controllato	Autorizzato
E					
D					
C					
B					
A	07/2016	Inserimento zona Bovisasca			
0	03/2016	Fornitura sostituzione scambi			

AGGIORNAMENTO

FERROVIENORD S.p.A.
DIREZIONE IMPIANTI TECNOLOGICI
U.O. ESERCIZIO
Ing. Mauro Mattieri

Codifica Elaborato	Scala
MSA.E.003.AR	1:1000