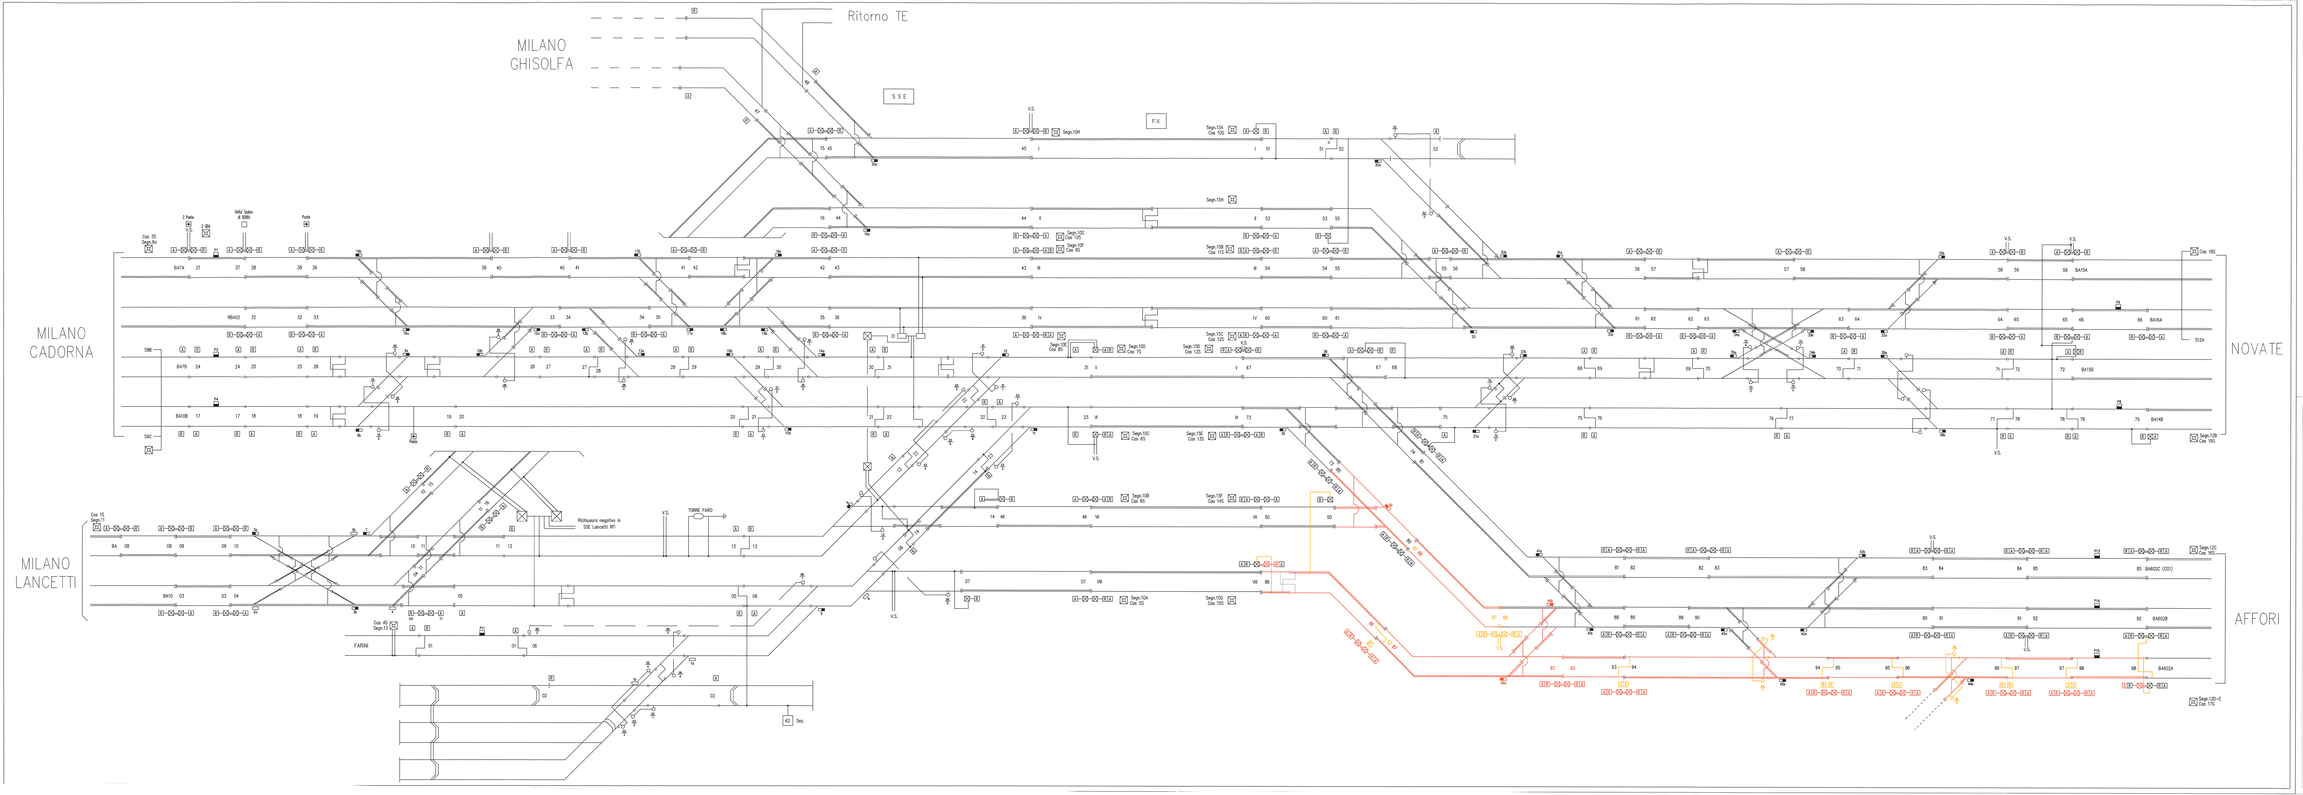



FERROVIENORD

P.zz Cocorna,14
20123 Mi.ANO
www.ferrovienord.it
C.F.e P.I.: 00757900151

**Oggetto:**

LINEA MILANO - SARONNO
IMPIANTO di MI BOVISA

Piano di isolamento - PROGETTO

**Impresa Appaltatrice:**

**Progettista:**

| Rev. | Data | Descrizione | Redatto | Controllato | Autorizzato |
|---|---|---|---|---|---|
| E | | | | | |
| D | | | | | |
| C | | | | | |
| B | | | | | |
| A | | | | | |
| 0 | 03/2016 | Particolari e dettagli | Gabri D. | Rossi M. | Mariani M. |

DOCUMENTO FERROVIENORD S.p.A.
ISO 22301:2019 | ISO 45001:2018
N. 18805/0/0/IT
Questo documento è di proprietà di FERROVIENORD S.p.A. e non può essere riprodotto o comunicato senza autorizzazione scritta.

Codifica Elaborato: MSA.E.006.SG

Scala: ////