



FERROVIENORD

P.LE CADORNA, 14
20123 MILANO
www.ferroviennord.it
C.F. e P.I.: 06757900151

FERROVIENORD S.p.A.
SERVIZIO POTENZIAMENTO INFRASTRUTTURA
IL DIRIGENTE
Dott. Ing. Roberto Riva

Oggetto:

SOSTITUZIONE DELLE COPERTURE CONTENENTI AMIANTO
UBICATE SUI SEGUENTI FABBRICATI:
DEPOSITO PULMANN DI SOLBIATE ALBIOLO, FABBRICATO EX
STAZIONE DI LEZZA CARPESINO E TETTOIA PRESSO SSE
PORTICETTO-LUISAGO
ELABORATI GRAFICI

Codice Commessa:

Tratta:

Impianto:

Impresa Appaltatrice:

Progettista:

| Rev. | Data | Descrizione | Redatto | Controllato | Autorizzato |
|------|---------------|-----------------|--------------|--------------|-------------------|
| E | | | | | |
| D | | | | | |
| C | | | | | |
| B | | | | | |
| A | | | | | |
| 0 | FEBBRAIO 2016 | PRIMA EMISSIONE | Ing. A. Turà | Ing. A. Turà | Arch. P. Agostini |

AGGIORNAMENTI

TIPOLOGIA: **DIS** TRATTA: **- -** Impianto INIZIALE: **- -** Impianto FINALE: **- -** REPARTO: **ALT** CATEGORIA: **- - /** N° progressivo dell'elaborato: **004** → Elaborato successivo: **- - -** SCALA: **---**


VISTA AEREA DEPOSITO DI
SOLBIATE ALBIOLO




PLANIMETRIA E SEZIONI

DEPOSITO DI


SOLBIATE ALBIOLO

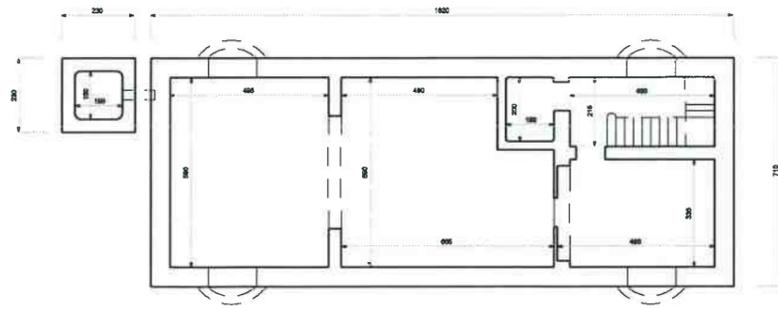


PIANO CANTINA

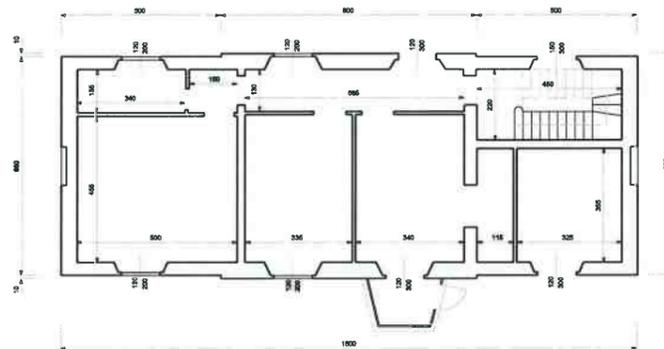


PIANO TERRENO

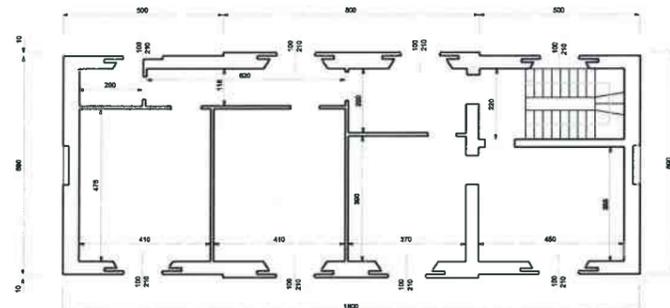


PIANO PRIMO

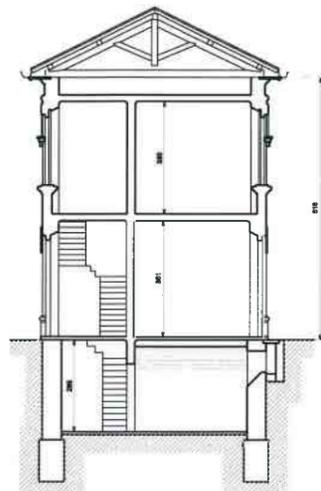


SEZIONE

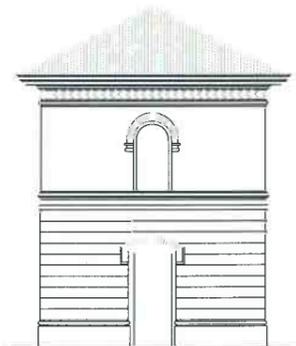


PROSPETTO LATERALE

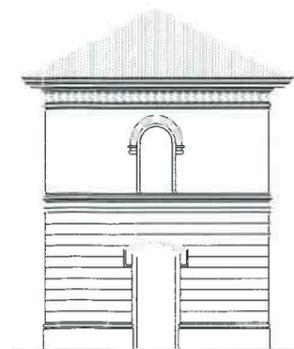

PROSPETTO LATERALE

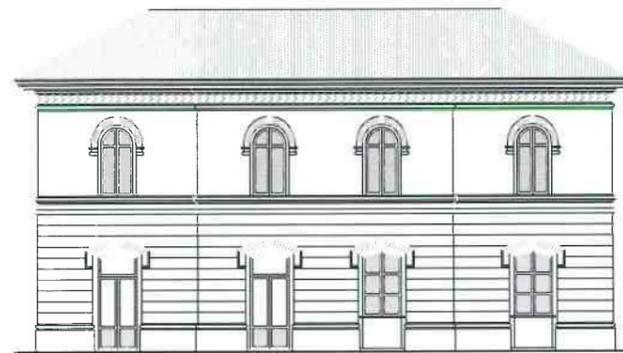

PROSPETTO LATO PIAZZALE

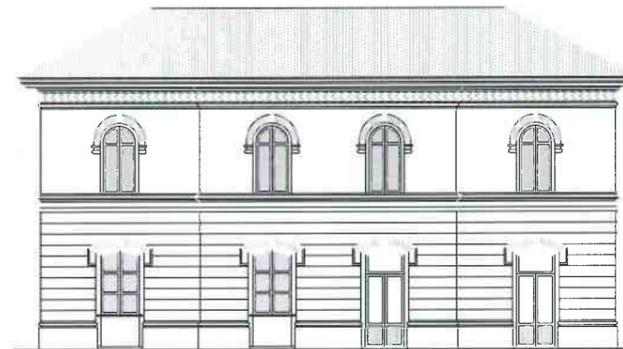

PROSPETTO LATO BINARI



M 4.2-05 A - Rev. 02

P.le CADORNA, 14
20123 MILANO
www.ferroviennord.it
C.F. e P.I.: 06757900151

Oggetto: LINEA: BOVISA - ASSO
IMPIANTO: DI LEZZA CARPESINO
COMUNE: DI ERBA

FABBRICATO VIAGGIATORI
PIANTE, SEZIONE E PROSPETTI

Proprietario:

Progettista:

Impresa Appaltatrice:

Direttore Lavori:

| Rev. | Data | Descrizione | Redatto | Controllato | Autorizzato |
|------|------|-------------|---------|-------------|-------------|
| E | | | | | |
| D | | | | | |
| C | | | | | |
| B | | | | | |
| A | | | | | |

0 12 / 08 / 08 PRIMA EMISSIONE

AGGIORNAMENTI

CODIFICA ELABORATO: FAB 08.50.50 OC.V - - / 001 - - -

SCALA: 1:100

Unità Fabbricati

VISTA b

A B₁

B₂

C

20.00

60.00

42.00

20.00

14.00

40.00

VISTA c

VISTA d

VISTA a

PLANNETRA DI NOME

PER COPIA CONFORME ALL'ORIGINALE
 COMPOSTA DA N° 1 PAGINE
 MILANO, il 14 OTT. 1983



ALLEGATO ALLA DELIBERA
 N. 31722 DEL 22-9-83


2



IN FERTI LATERALE a


IL COMMITTENTE
 FERROVIE NORD MILANO S.p.A.

IL DIRETTORE DEI LAVORI

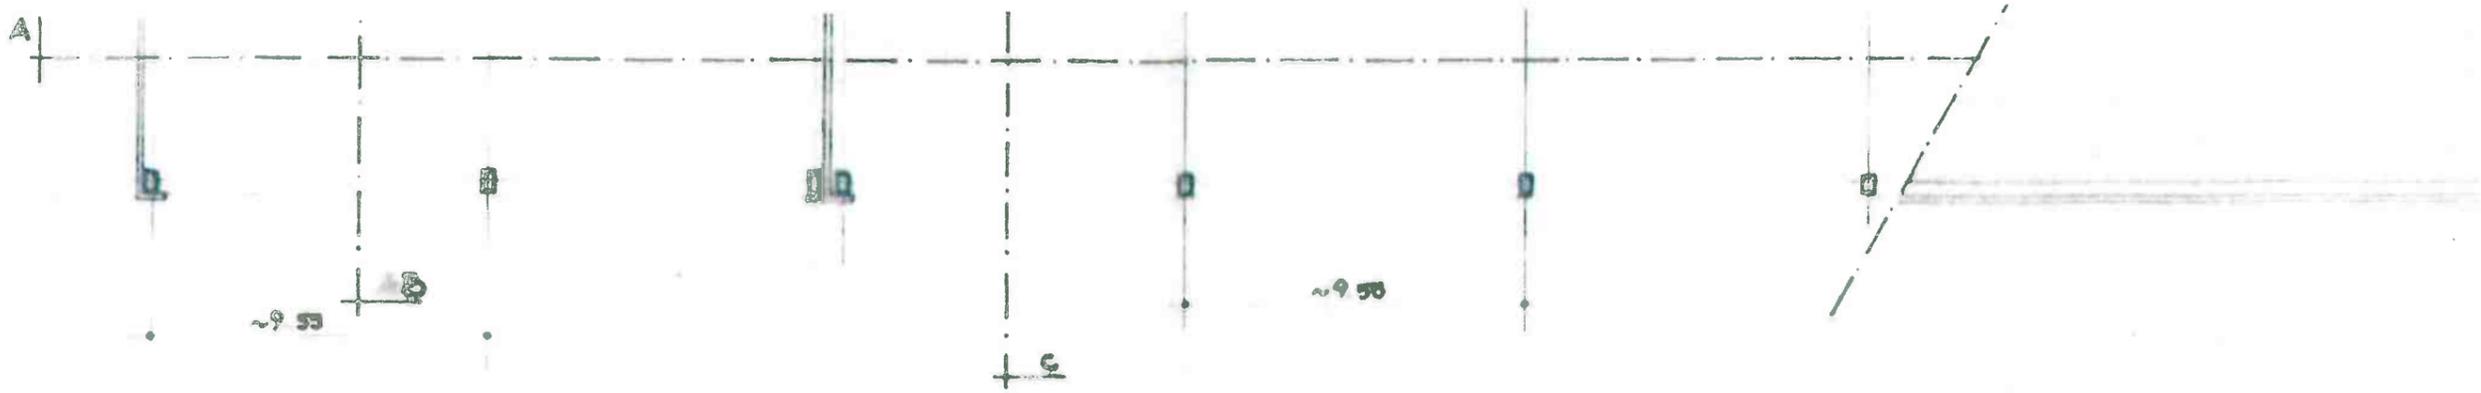


PIANTA TRAPPIATI POSIZIONE D1/B2

VISTA DELLA COPERTURA

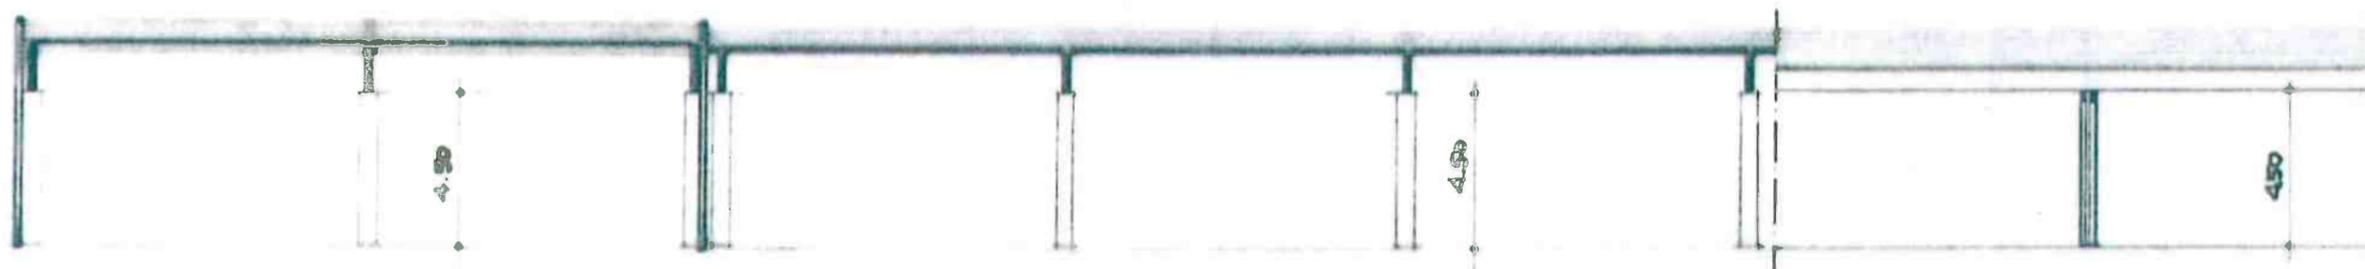


SEZIONE A/A

PROSPETTO LATERALE

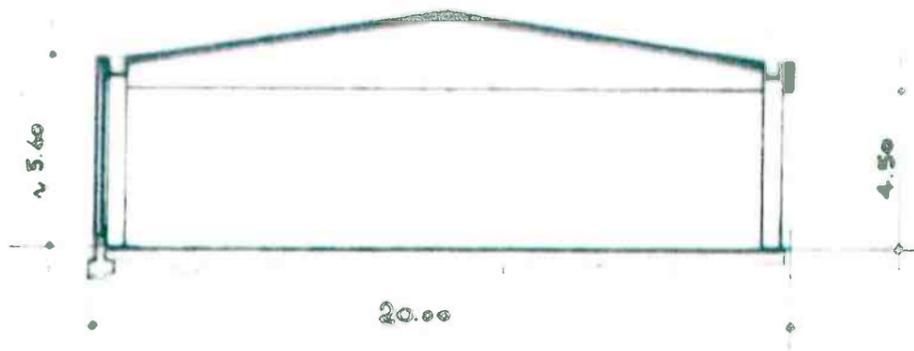

SEZIONE B/B

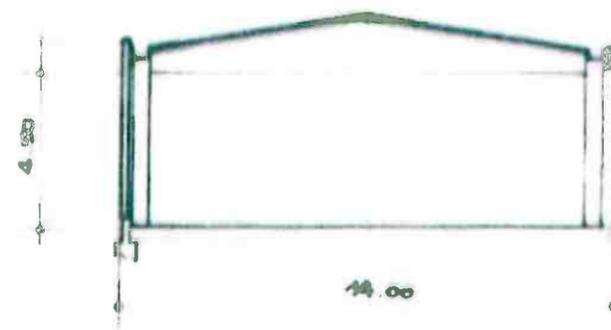

SEZIONE C/C