



FERROVIENORD

P.le CADORNA, 14
20123 MILANO
www.ferrovienord.it
C.F. e P.I.: 06757900151

FERROVIENORD S.p.A.
DIREZIONE SVILUPPO INFRASTRUTTURA
IL DIRETTORE
Ing. Marco Mariani

Oggetto:

LINEA MILANO – SARONNO
IMPIANTO di MI BOVISA

Particolari radice scambi MI Bovisa – deviatori 36 e 39

Impresa Appaltatrice:

Progettista:



Rev.	Data	Descrizione	Redatto	Controllato	Autorizzato
E					
D					
C					
B					
A					
0	03/2016	Particolari e dettagli	Cozzi D.	Riva R.	Mariani M.

Codifica Elaborato

MSA.E.006.AR

Scala

////

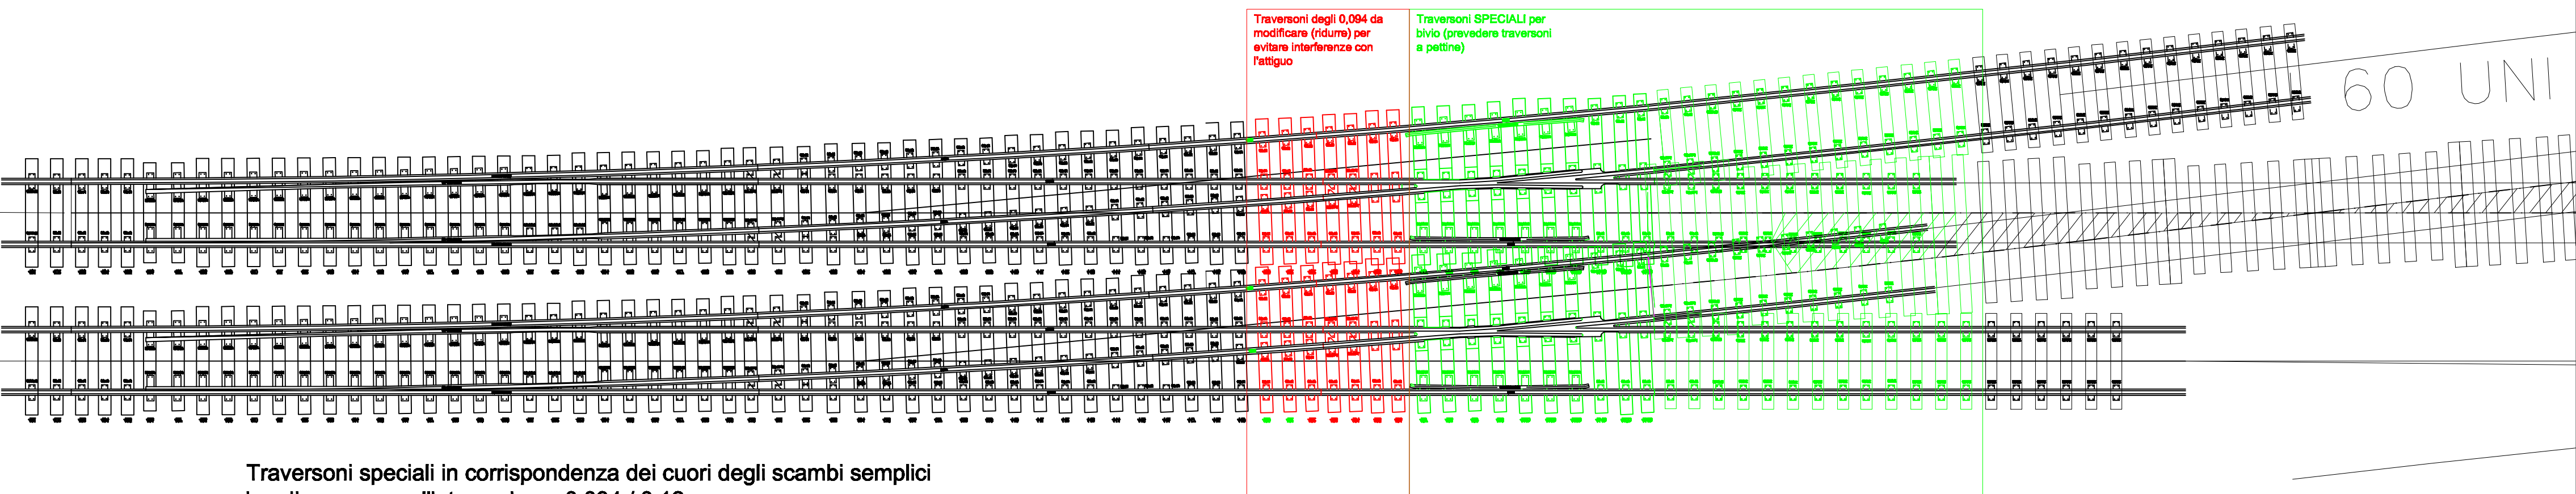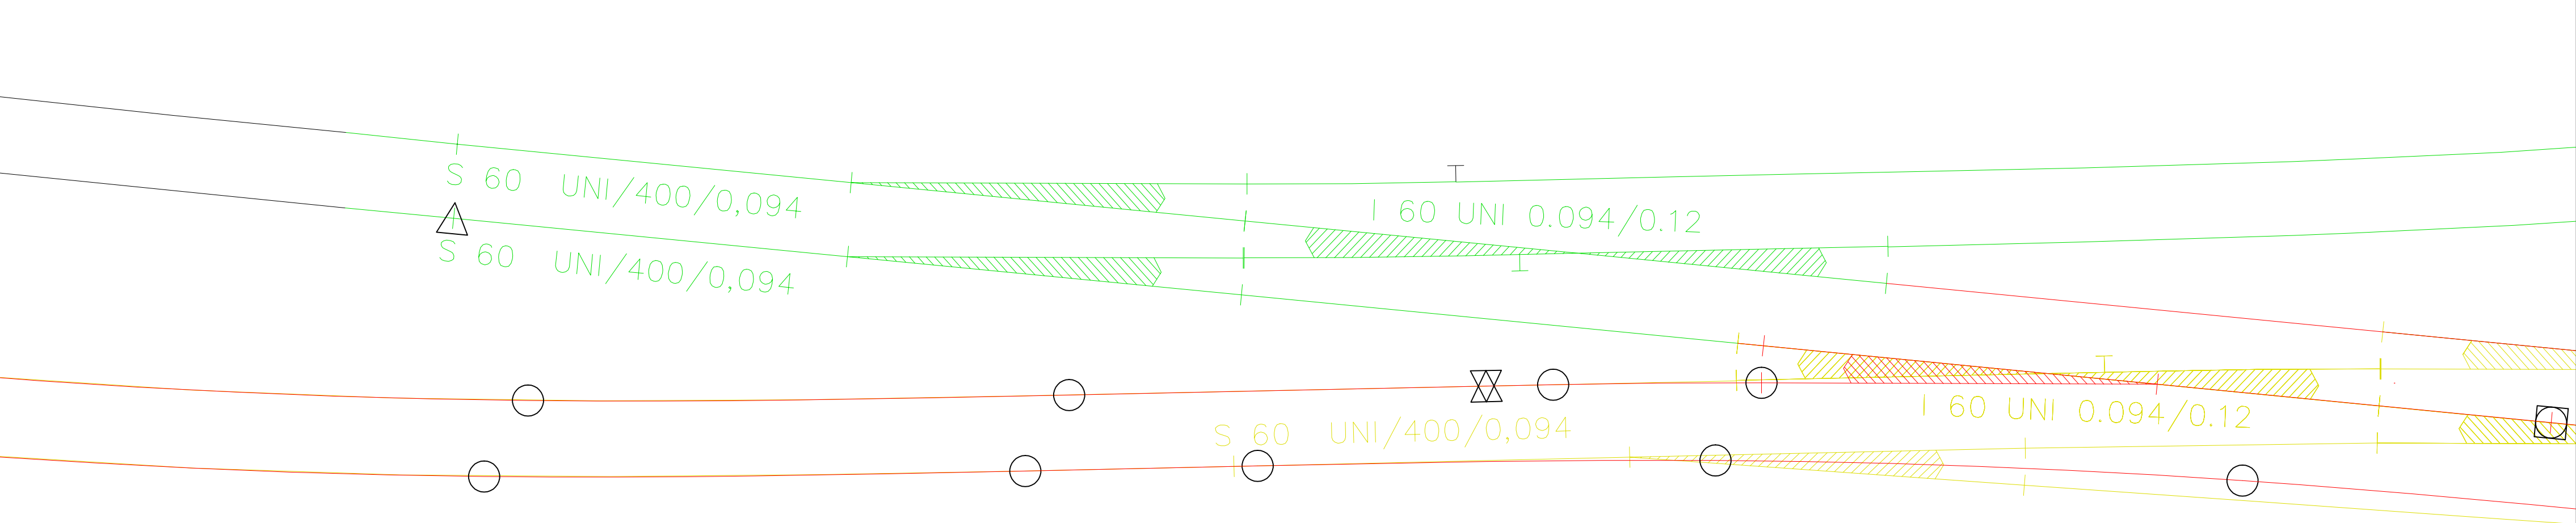

Traversoni speciali in corrispondenza dei cuori degli scambi semplici
in adiacenza con l'intersezione 0.094 / 0.12.
Andranno previsti traversoni che sostengono anche il binario limitrofo