

VISTA LATERALE SX

PREDISPOSIZIONE PER PASSAGGIO CAVI DI ALIMENTAZIONE ELETTRICA E LINEA DATI

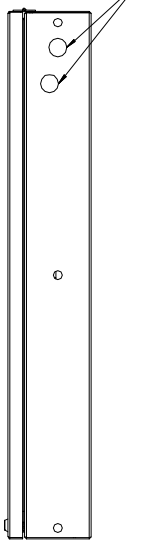


VISTA FRONTALE

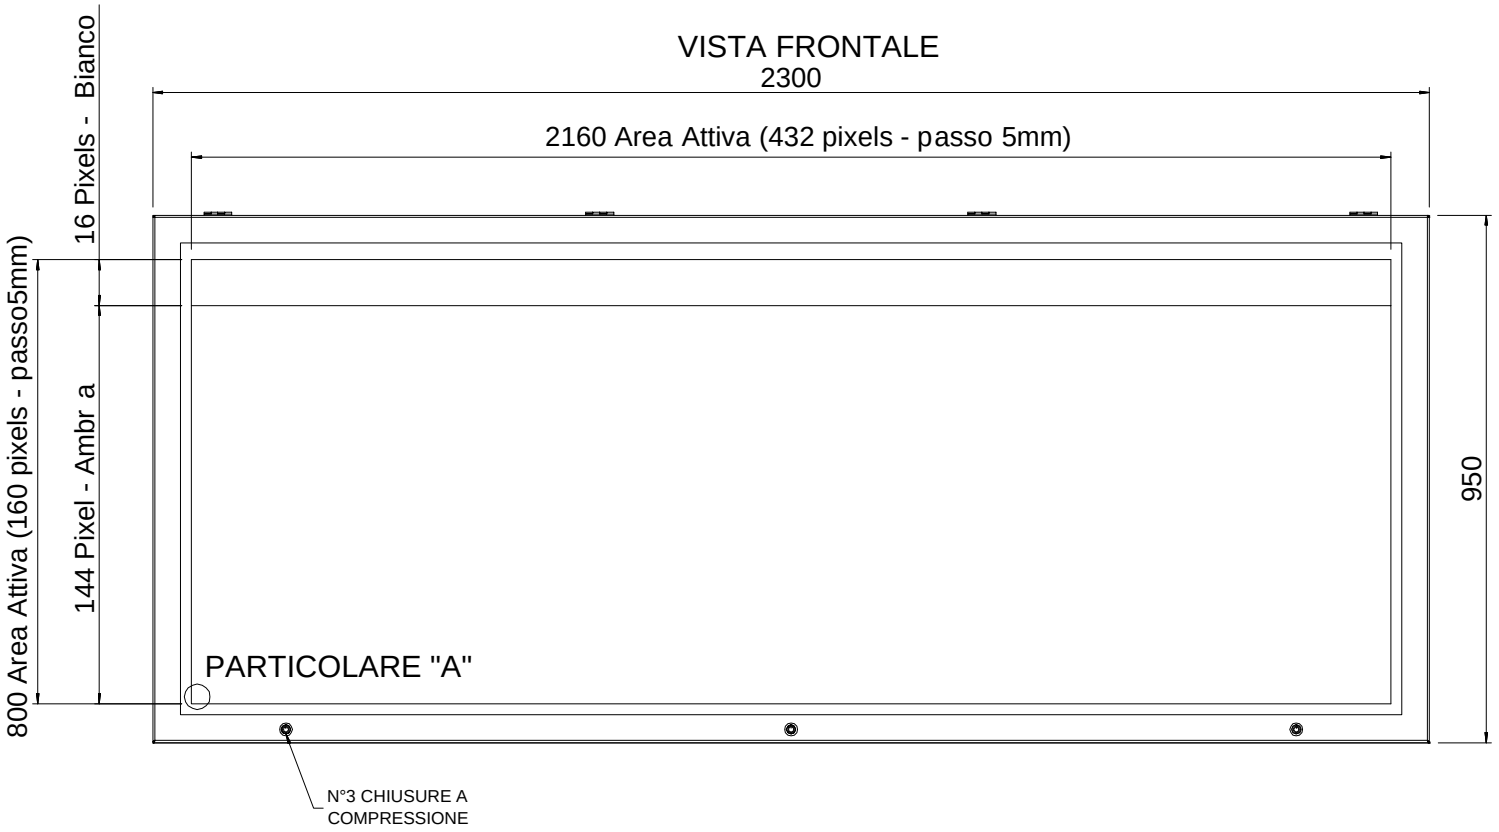


VISTA LATERALE DX


PREDISPOSIZIONE PER PASSAGGIO CAVI DI ALIMENTAZIONE ELETTRICA E LINEA DATI

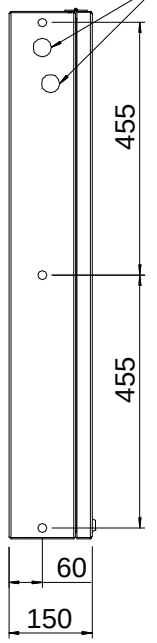

VISTA SUPERIORE

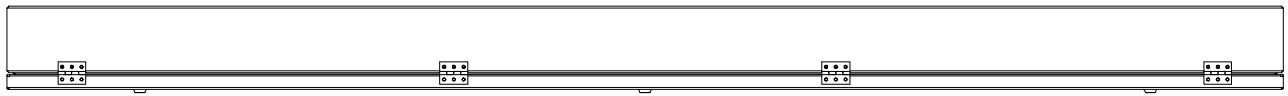

PARTICOLARE "A"

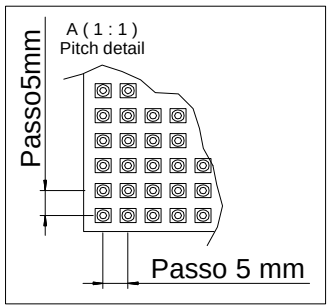

SERVIZIO MANUTENZIONE
UNITÀ ITT
Il Responsabile
P.I. Massimo Sioli

ORDINE DEGLI INGEGNERI DELLA PROVINCIA DI FERRARA
Dott. Ing. ANDREA [illegible]

CPB SOCIETÀ ENGINEERING C.so BERNACCHI, 113 - 21049 TRADATE (VA) TEL 0331/810172 - FAX 0331/835490 E-MAIL: info@cpb-broggi.it	Impianto NORD_ING Srl – P.le Cadorna; 14 – 20123 Milano BANDO FORNITURA TELEINDICATORI – Milano Domodossola, Milano Bovisa, Saronno	Ordine	Dis. N. 041/EL5	Aggiornamenti	FOGLIO 1
	Denominazione DISPLAY ATRIO DI STAZIONE DIMENSIONI, PUNTI DI FISSAGGIO ED ALLACCIAMENTI ELETTRICI	Commessa FNI15078E Esecutore MG	CAD SPAC Nome File AC99Ec041IT05R0_Atrio.dwg Data 08/01/2016		SEGUE /