

Regione Lombardia  
Direzione Generale Infrastrutture e Mobilità



FERROVIENORD



NORD\_ING

CODICE COMMESSA	LIVELLO PROGETTAZIONE	D.P.R. 207/10	PROGRESSIVO ELABORATO	CATEGORIA OPERA	NUMERO OPERA	REVISIONE	SCALA
G11	P	e	019	SR	-	R0	1:1000

LINEA SARONNO-SEREGNO - COMUNI DI SEVESO E CESANO M.NO  
POSTO DI MOVIMENTO DI STAZIONE DI SEVESO BARUCCANA  
Progetto di Fattibilità Tecnico ed Economica

ELABORATI GRAFICI  
TAVOLA INTERFERENZE SOTTOSERVIZI


Revisionsi	Data	Descrizione	Redatto	Controllato
3	-	-	-	-
2	-	-	-	-
1	-	-	-	-
0	lug 2017	PRIMA EMISSIONE	-	-

NORD\_ING

FERROVIENORD

Progettista  
**NORD\_ING**

Collaborazione	REDATTO	CONTROLLATO	APPROVATO	DATA
	CODICE ARCHIVIO COLLABORATORE			AGG.

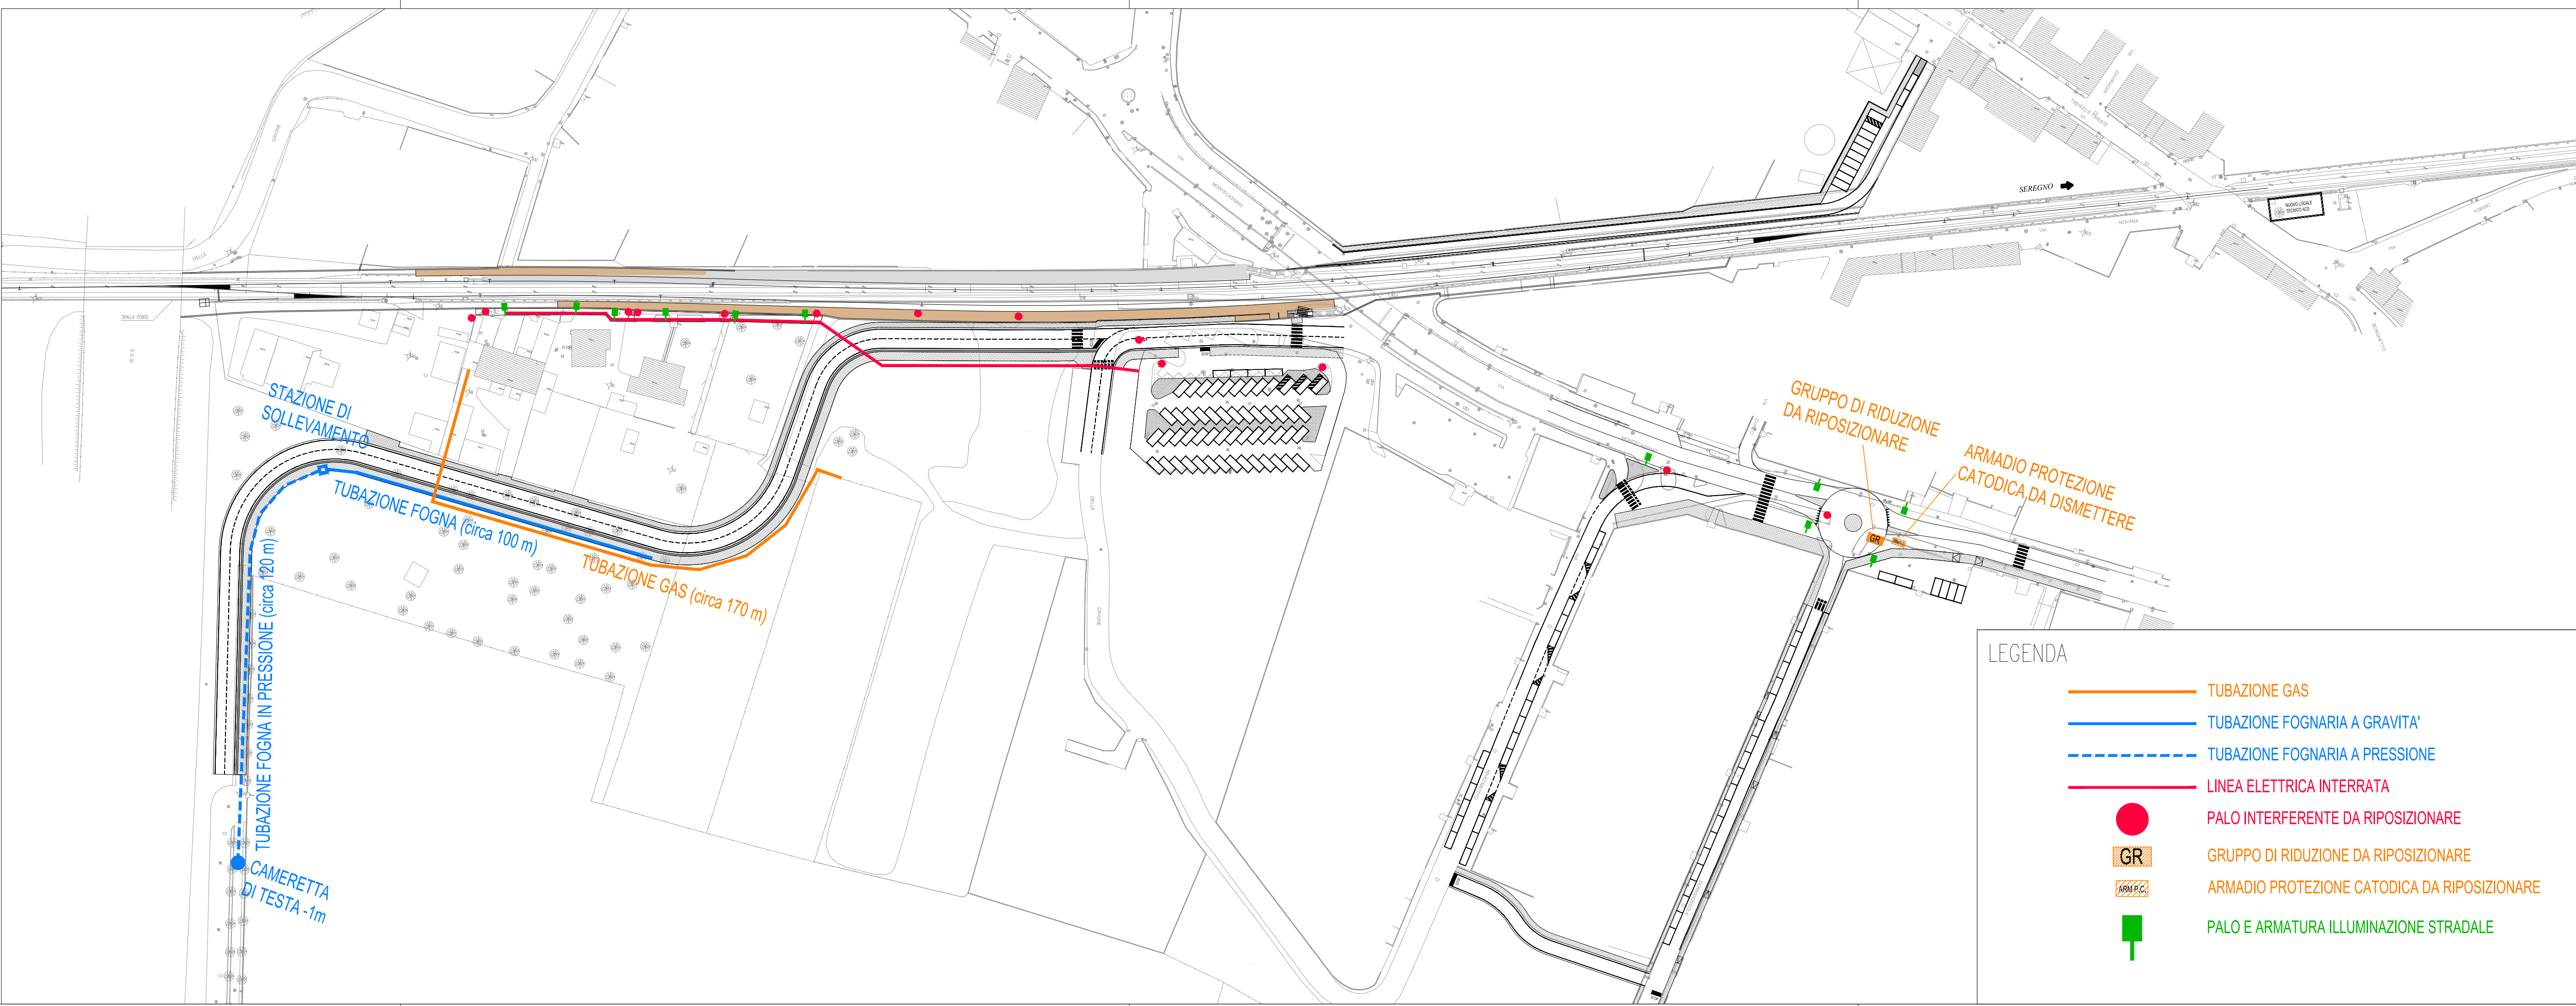

LEGENDA

- TUBAZIONE GAS
- TUBAZIONE FOGNARIA A GRAVITA'
- - - TUBAZIONE FOGNARIA A PRESSIONE
- LINEA ELETTRICA INTERRATA
- PALO INTERFERENTE DA RIPOSIZIONARE
- GR GRUPPO DI RIDUZIONE DA RIPOSIZIONARE
- ARM.P.C. ARMADIO PROTEZIONE CATODICA DA RIPOSIZIONARE
- PALO E ARMATURA ILLUMINAZIONE STRADALE