


PLANIMETRIA STATO DI FATTO
SCALA 1:200

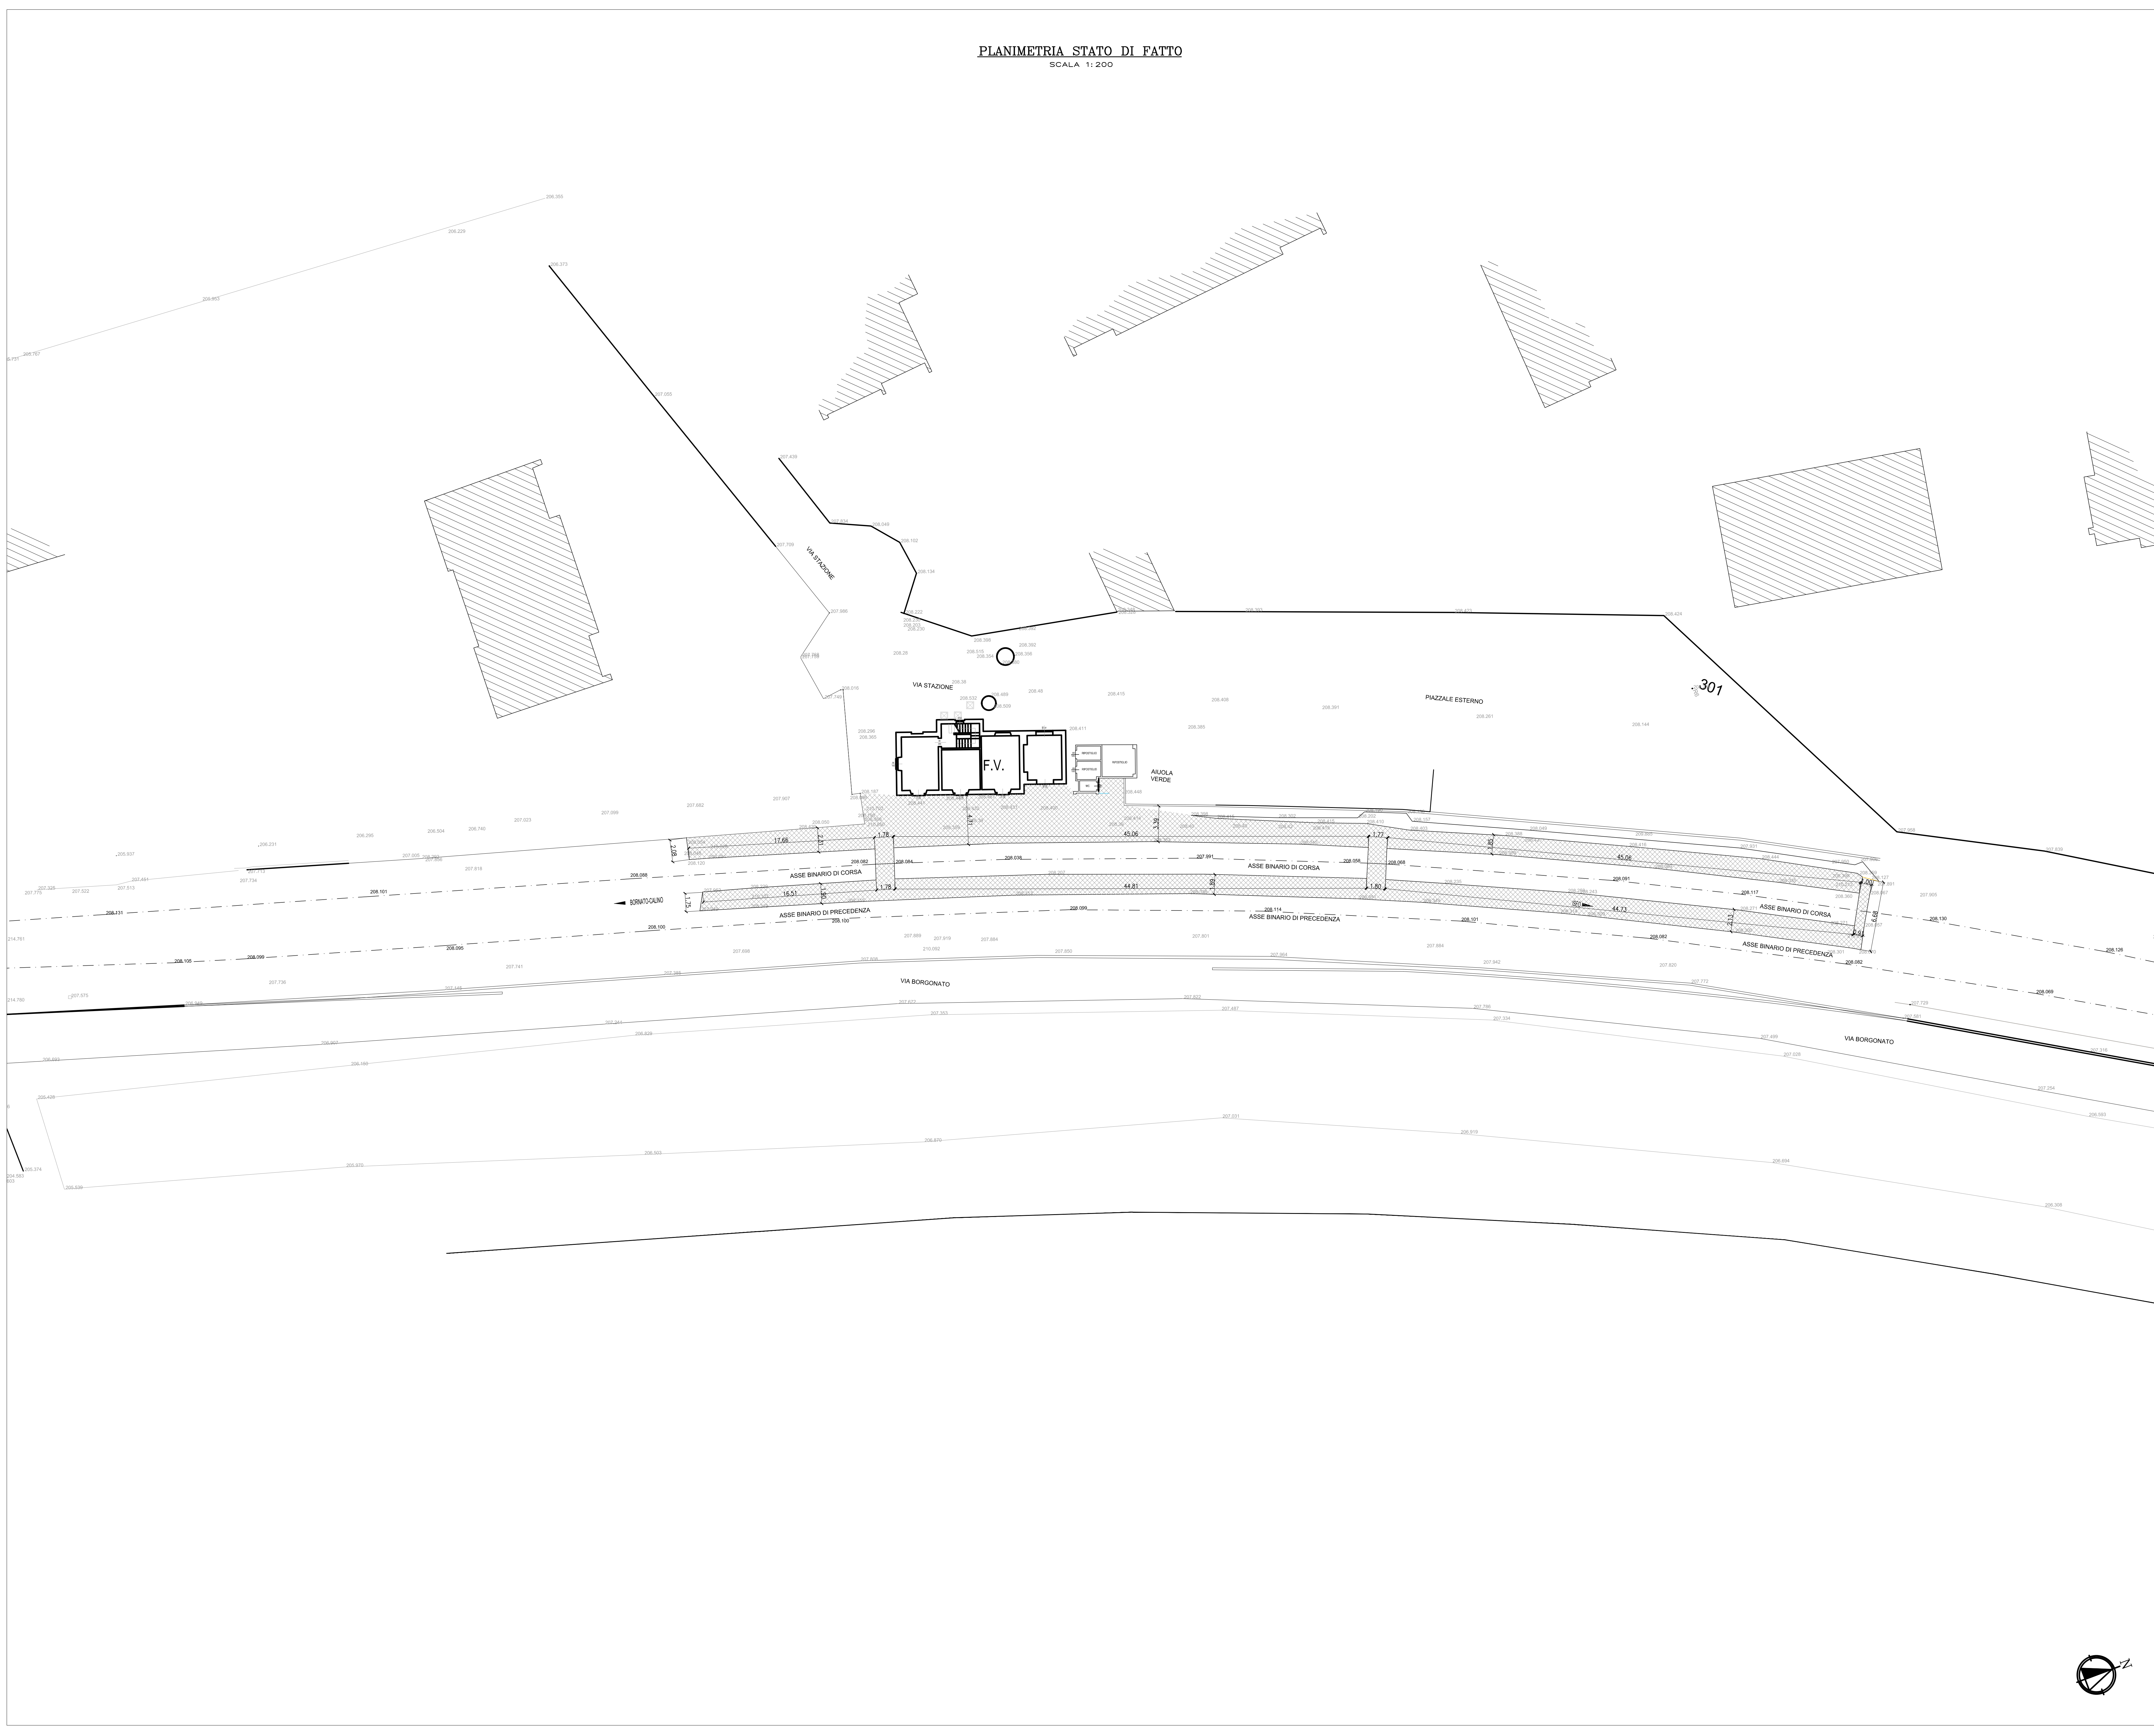

LEGENDA
 BANCHINA ESISTENTE

Regione Lombardia
 Direzione Generale Infrastrutture e Mobilità

FERROVIENORD
 FNM GROUP

NORD_ING
 FNM GROUP

CODICE CONTRATTO	INIZIO PROGETTAZIONE	D.P.R. STIPULA	PROGRESSO ELABORAZIONE	CATEGORIA OPERA	NUMERO OPERA	REVISIONE	SCALA
B27	P	d	001	IT	-	RO	1:200

INTERVENTI DI POTENZIAMENTO LINEA BRESCIA-ISEO-EDOLO
 NEGLI IMPIANTI DI CASTEGNATO, BORGONATO E BORNATO
 Progetto Fattibilità Tecnico Economica

STUDI ED INDAGINI PRELIMINARI
 IMPIANTO DI BORGONATO
 PLANIMETRIA STATO DI FATTO

Revisioni	Data	Descrizione	Redatto	Controllato
3	-	-	-	-
2	-	-	-	-
1	-	-	-	-
0	Aprile 2019	PRIMA EMISSIONE	-	-

NORD_ING FERROVIENORD

Progettista: **NORD_ING** FNM GROUP
 Ing. Rosangela GRAGLIA

Collaborazione: _____

REDAZIONE CONTROLLO APPROVATO DATA

_____ _____ _____ _____

_____ _____ _____ _____

