


PLANIMETRIA DELLE DEMOLIZIONI E RICOSTRUZIONI
SCALA 1:200

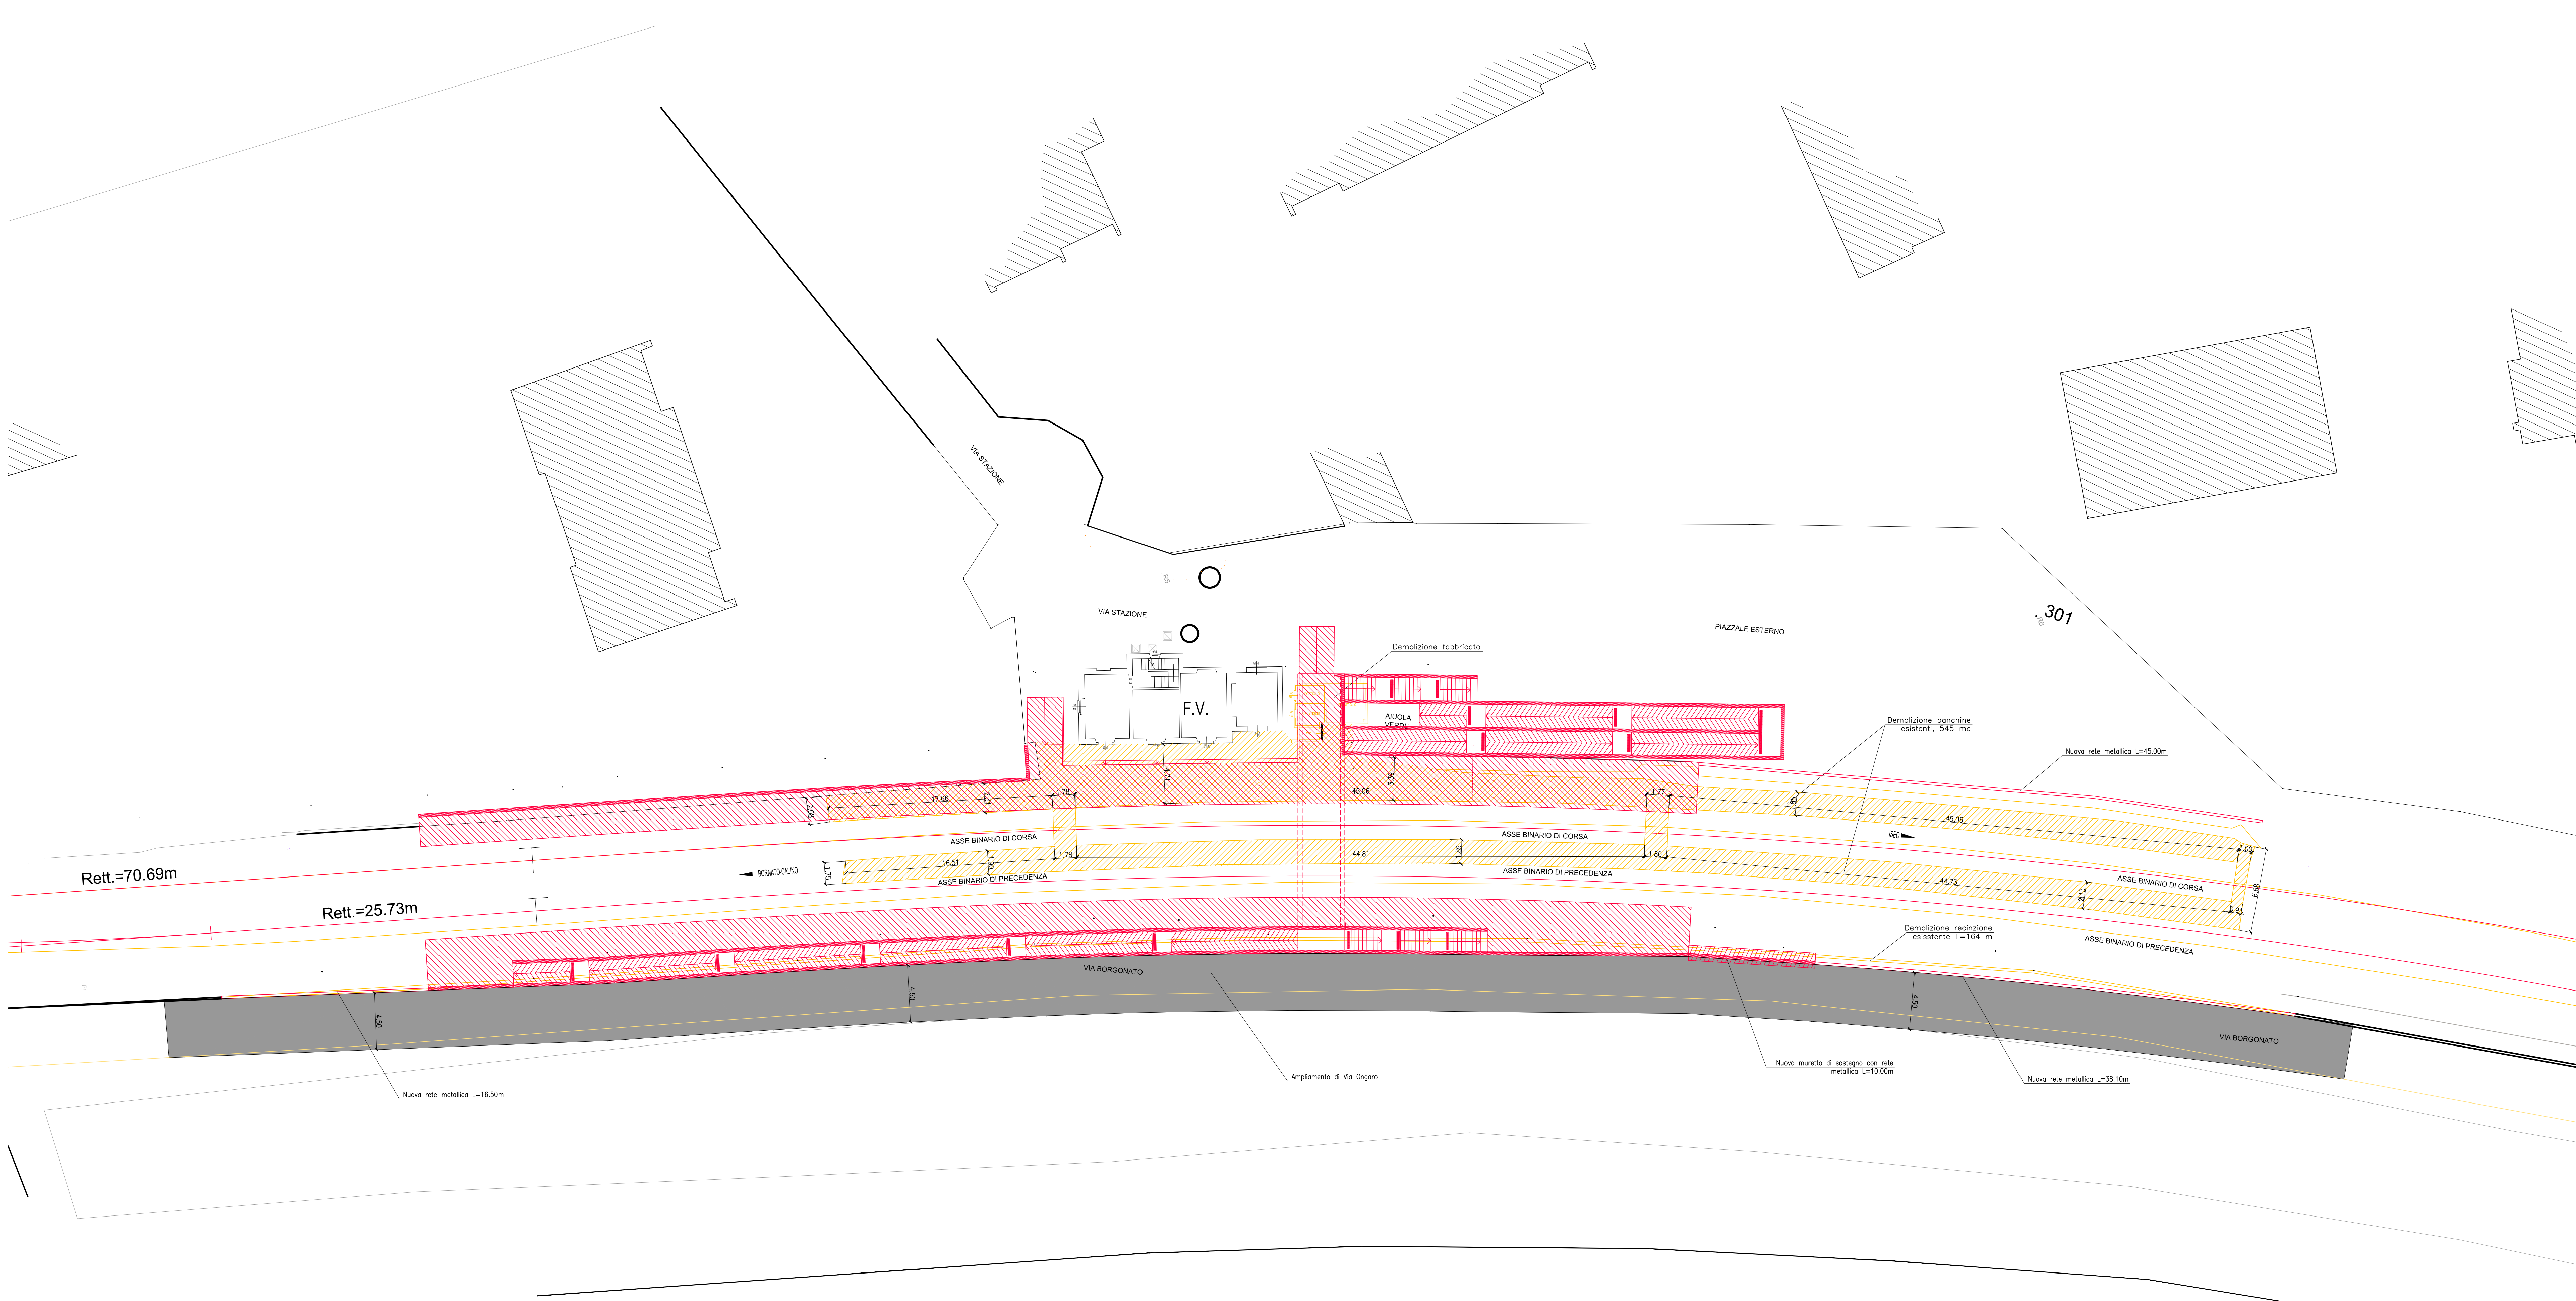

LEGENDA

- DEMOLIZIONI
- RICOSTRUZIONI
- AMPLIAMENTO DI VIA ONGARO

Regione Lombardia
Direzione Generale Infrastrutture e Mobilità

FERROVIENORD
FNM GROUP

NORD_ING
FNM GROUP

CODICE CONVENA	INVELLO PROGETTAZIONE	D.P.E. STADIO	PROGRESSIVO LAVORATO	CATEGORIA OPERA	NUMERO OPERA	REVISIONE	SCALA
B217	P	e	0103	OA	1	RO	1:200

INTERVENTI DI POTENZIAMENTO LINEA BRESCIA-ISEO-EDOLO
NEGLI IMPIANTI DI CASTEGNATO, BORGONATO E BORNATO
Progetto Fattibilità Tecnico Economica

ELABORATI GRAFICI
IMPIANTO DI BORGONATO
PLANIMETRIA DELLE DEMOLIZIONI E RICOSTRUZIONI

Revisioni	Data	Descrizione	Redatto	Controllato
3	-	-	-	-
2	-	-	-	-
1	-	-	-	-
0	Aprile 2019	PRIMA EMISSIONE	-	-

NORD_ING FERROVIENORD

Progettista: **NORD_ING** FNM GROUP
Ing. Rosangela GRAGUA

Collaborazione: _____

REDAZIONE: _____
CONTROLLATO: _____
APPROVATO: _____
DATA: _____

ING. _____
CODICE ARCHIVIO COLLABORATORE: _____
ANS: _____

