


PLANIMETRIA DELLE DEMOLIZIONI
E RICOSTRUZIONI
SCALA 1:200

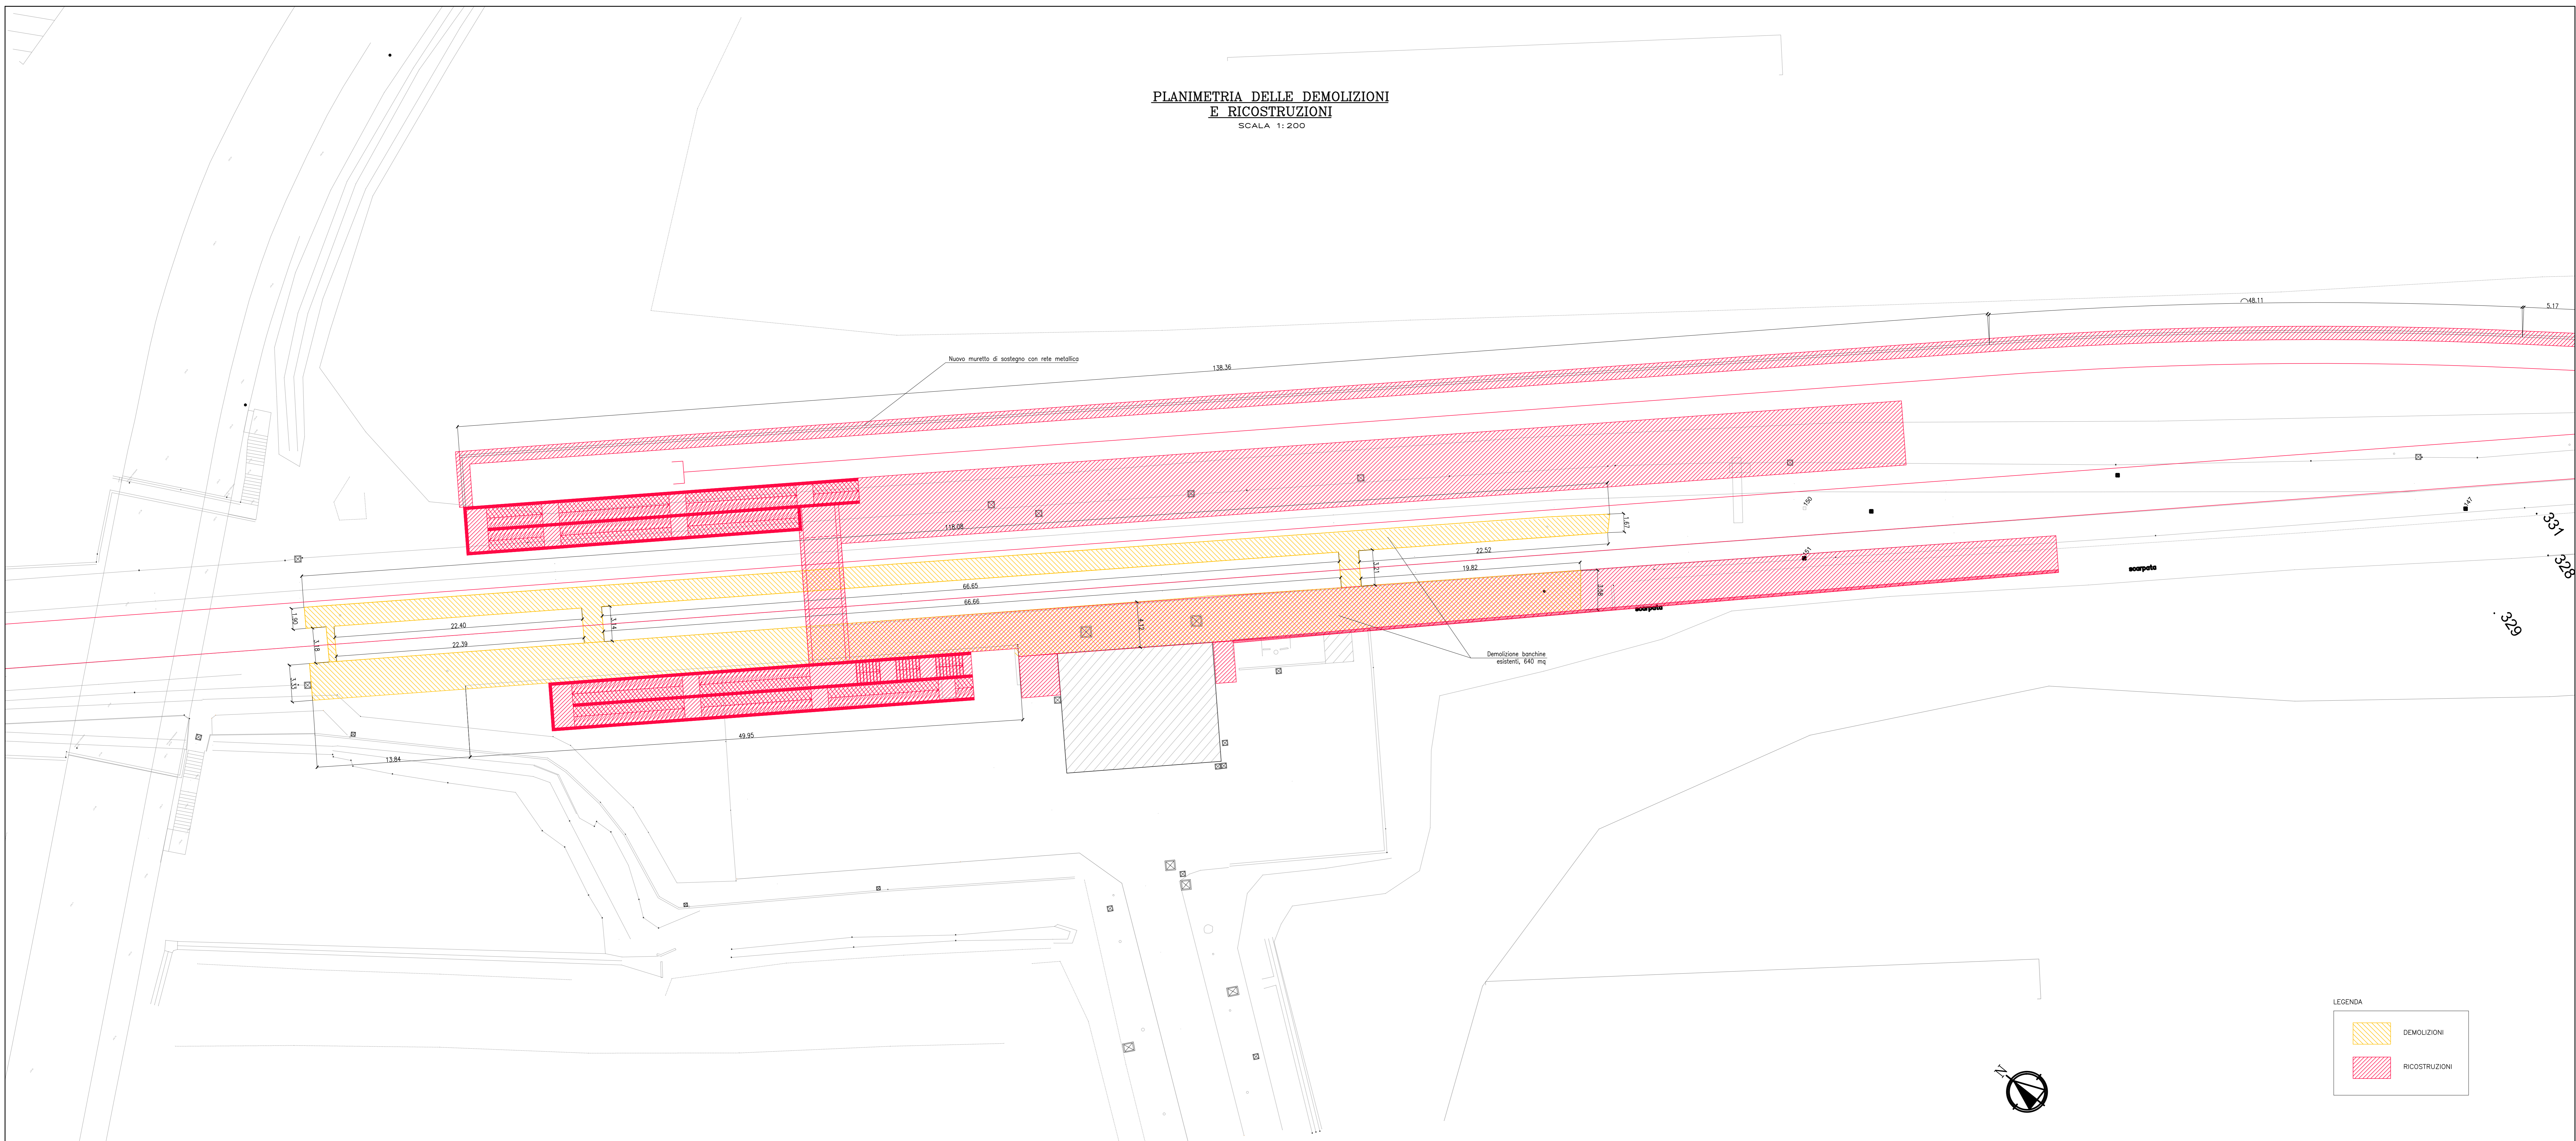


LEGENDA

- DEMOLIZIONI
- RICOSTRUZIONI

campo agricolo

PLANIMETRIA DELLE DEMOLIZIONI
E RICOSTRUZIONI
SCALA 1:200

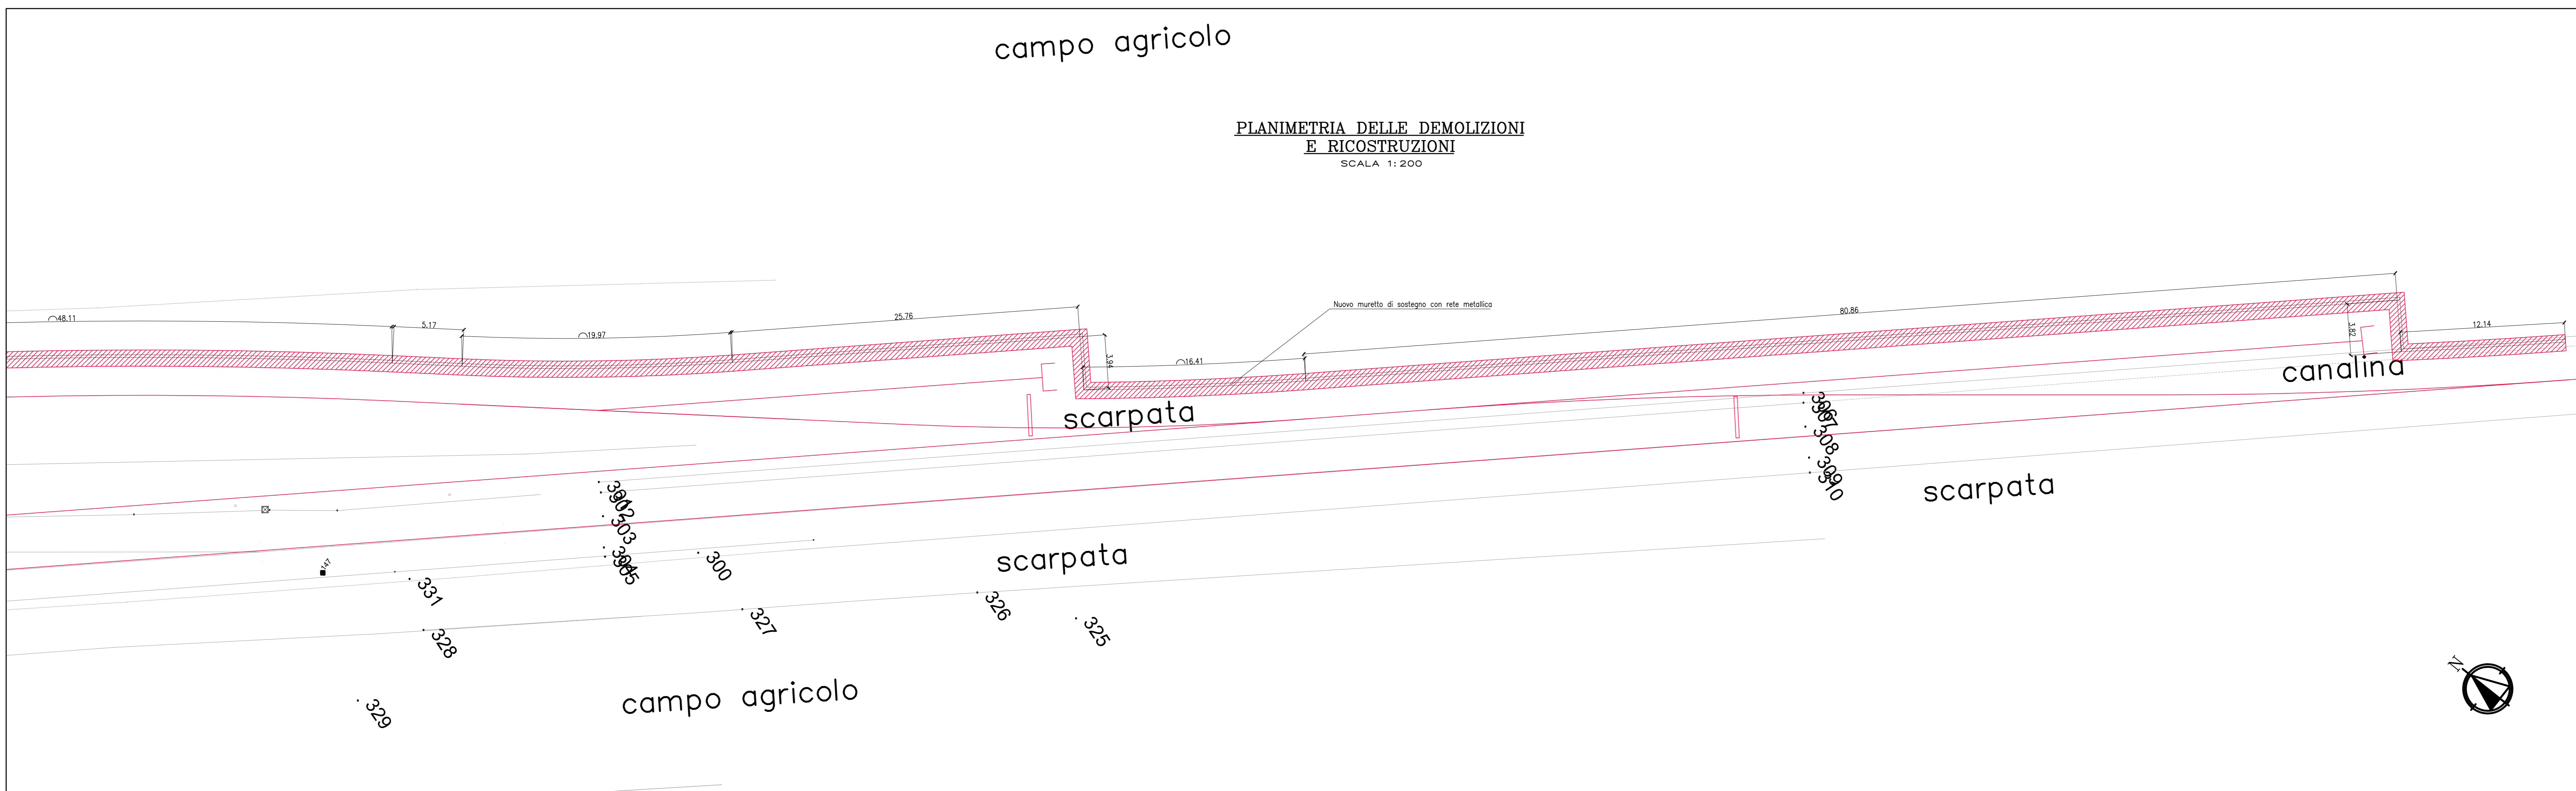

Regione Lombardia
Direzione Generale Infrastrutture e Mobilità

FERROVIENORD
FNMGROUP

NORD_ING
FNMGROUP

CODICE COMMISIA	STATO PROGETTAZIONE	D.P. N. 201/02	PROGETTO CLASSIFICAZIONE	CATEGORIA OPERA	NUMERO OPERA	REVISIONE	SCALA
B27	P	e	003	QA	-	R0	1:200

INTERVENTI DI POTENZIAMENTO LINEA BRESCIA-ISEO-EDOLO
NEGLI IMPIANTI DI CASTEGNATO, BORGONATO E BORNATO
Progetto Fattibilità Tecnico Economica

ELABORATI GRAFICI
IMPIANTO DI CASTEGNATO
PLANIMETRIA DELLE DEMOLIZIONI E RICOSTRUZIONI

Revisioni	Data	Descrizione	Redatto	Controllato
3	.	.		
2	.	.		
1	.	.		
0	Aprile 2019	PRIMA EMISSIONE		

NORD_ING	FERROVIENORD
----------	--------------

Progettista NORD_ING FNMGROUP Ing. Rosangela GRAGLIA	Collaboratore	Redatto	Controllato	Approvato	Data
---	---------------	---------	-------------	-----------	------