


MALPENSA TERMINAL 2

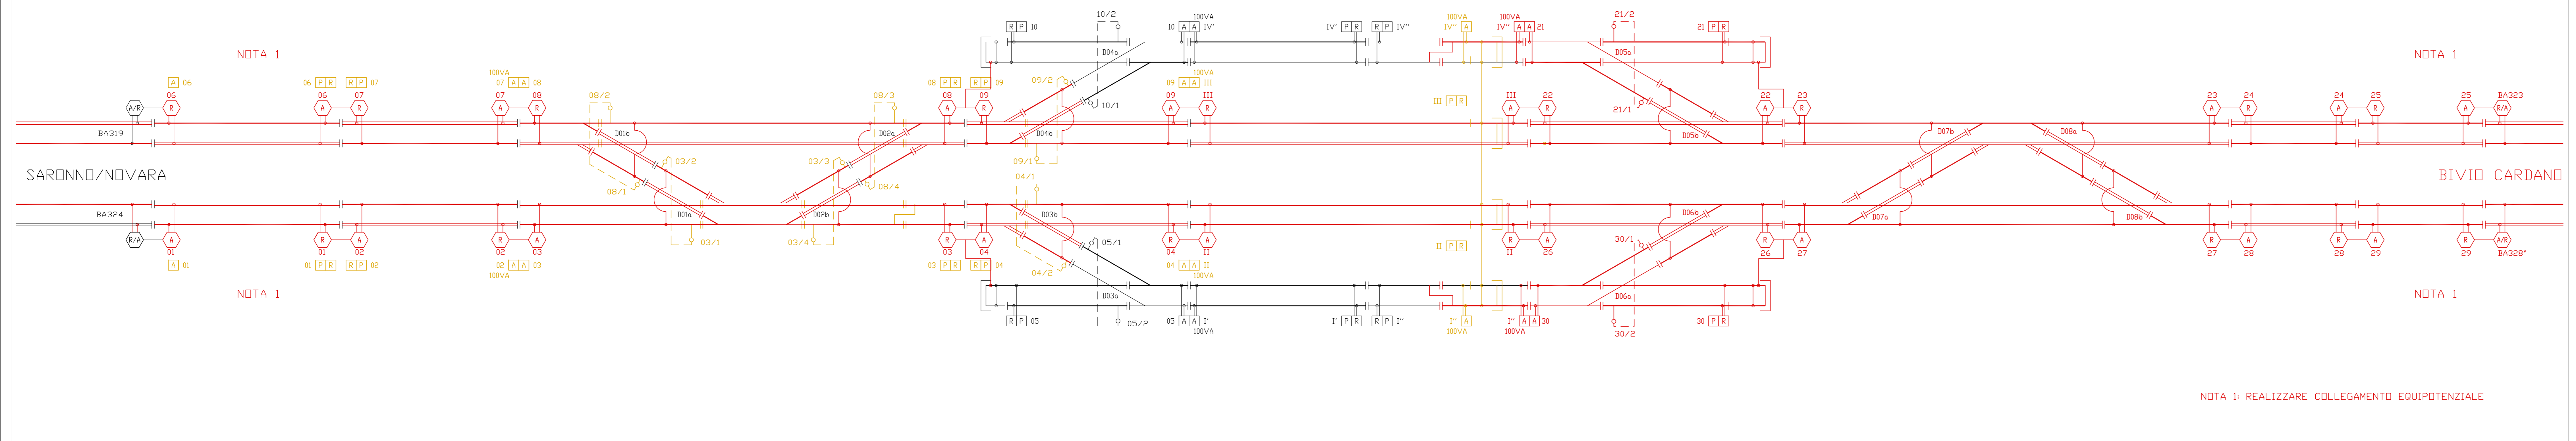

NOTA 1: REALIZZARE COLLEGAMENTO EQUIPOTENZIALE

Cofinanziato dall'Unione europea
Meccanismo per collegare l'Europa

Regione Lombardia
Direzione Generale Infrastrutture e Mobilità

| | | | | | | | |
|-----------------|-----------------------|---------------|-----------------------|-----------------|--------------|-----------|-------|
| CODICE COMMESSA | LIVELLO PROGETTAZIONE | D.P.R. 207/10 | PROGRESSIVO ELABORATO | CATEGORIA OPERA | NUMERO OPERA | REVISIONE | SCALA |
| M20 | D | d | 505 | SG | - | R0 | == |

MXP-AT RAILINK - COLLEGAMENTO FERROVIARIO MALPENSA TERMINAL 2 - LINEA RFI SEMPIONE
Progetto Definitivo

ELABORATI GRAFICI IMPIANTI FERROVIARI
Segnalamento - Piano di isolamento C.d.B. T2

| Revisión | Data | Descrizione | Redatto | Controllato |
|----------|---------|-----------------|---------|-------------|
| 3 | | | | |
| 2 | | | | |
| 1 | | | | |
| 0 | 01/2018 | PRIMA EMISSIONE | | |

FERROVIENORD

NORD_ING

| | | | | | |
|-------------|----------------|-------------------------------|-------------|-----------|------|
| Progettista | Collaborazione | REDDATO | CONTROLLATO | APPROVATO | DATA |
| | | CODICE ARCHIVIO COLLABORATORE | | | AGG. |
| | | | | | |

FILE: M200d505SG-R0_Piano isolamento C.d.B. T2.dwg