


km 28+755
Inizio intervento
armamento

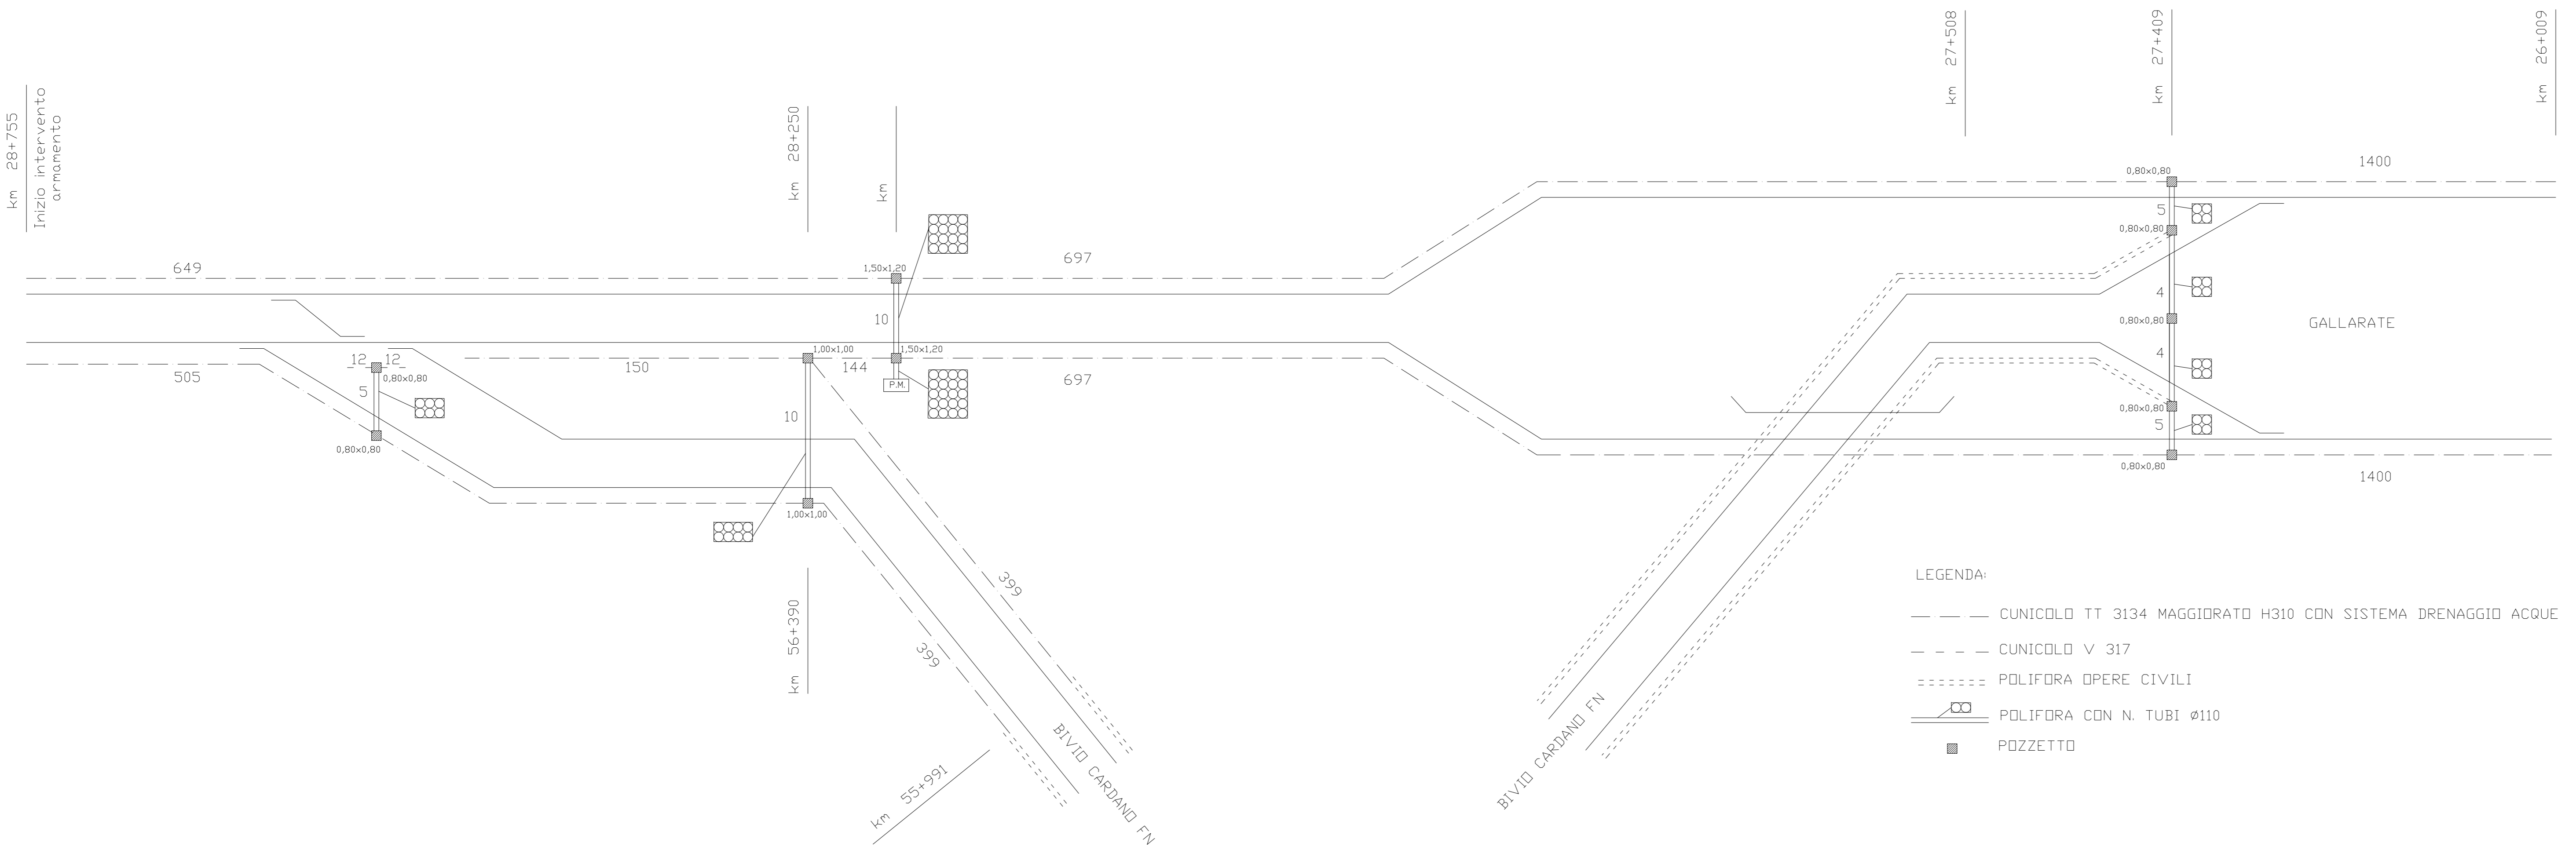

- LEGENDA:
- CUNICOLO TT 3134 MAGGIORATO H310 CON SISTEMA DRENAGGIO ACQUE
 - - - CUNICOLO V 317
 - - - - POLIFORA OPERE CIVILI
 - ⊞ POLIFORA CON N. TUBI Ø110
 - POZZETTO

CODICE COMMESSA	LIVELLO PROGETTAZIONE	D.P.R. 207/10	PROGRESSIVO ELABORATO	CATEGORIA OPERA	NUMERO OPERA	REVISIONE	SCALA
M20	D	d	519	SG	-	R0	===

MXP-AT RAILINK - COLLEGAMENTO FERROVIARIO MALPENSA TERMINAL 2 - LINEA RFI SEMPIONE
Progetto Definitivo

ELABORATI GRAFICI IMPIANTI FERROVIARI
Segnalamento - Piano cunicoli bivi RFI

Revisions	Data	Descrizione	Redatto	Controllato
3				
2				
1				
0	01/2018	PRIMA EMISSIONE		

FERROVIENORD	NORD_ING
---------------------	-----------------

Progettista 	Collaborazione	REDATTO	CONTROLLATO	APPROVATO	DATA
		CODICE ARCHIVO COLLABORATORE			AGG.