


(*) DA CONFERMARE CON INTERVENTO DI
SOPPRESSIONE PL prog. km 30+686 (Via Vicenza)

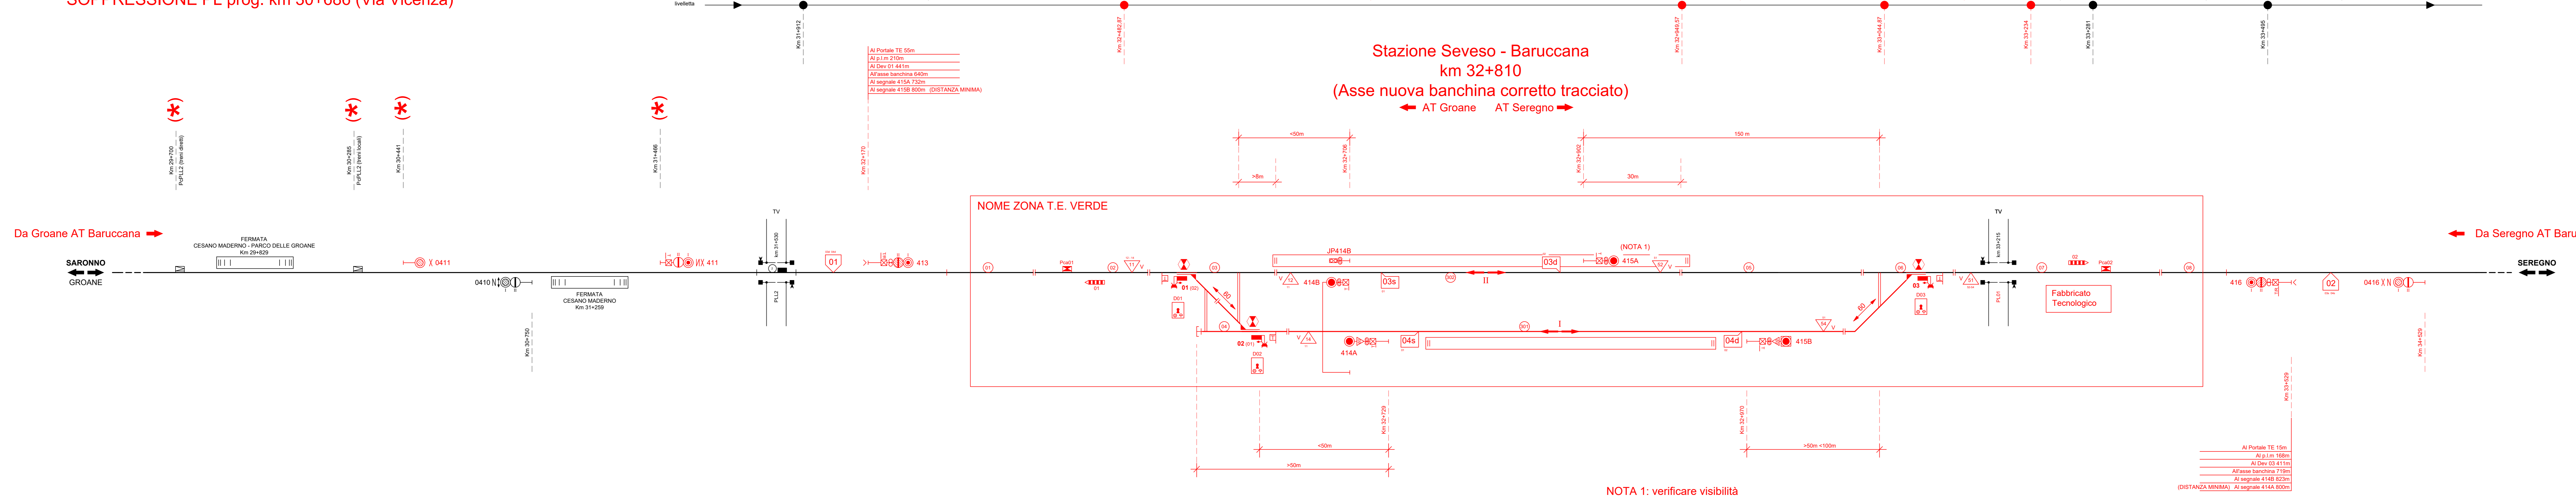

Stazione Seveso - Baruccana
km 32+810
(Asse nuova banchina corretto tracciato)
← AT Groane AT Seregno →

NOME ZONA T.E. VERDE

Al Portale TE 15m
Al p.l.m 168m
Al Dev. 03 411m
All'asse banchina 719m
Al segnale 414B 823m
(DISTANZA MINIMA) Al segnale 414A 800m

NOTA 1: verificare visibilità

CODICE COMMESSA	LIVELLO PROGETTAZIONE	D.P.F. ELABORATO	PROGRESSIVO ELABORATO	CATEGORIA OPERA	NUMERO OPERA	REVISIONE	SCALA
G11	D	d	208	SG	-	R1	===

LINEA SARONNO-SEREGNO - COMUNI DI SEVESO E CESANO M.NO
POSTO DI MOVIMENTO DI STAZIONE DI SEVESO BARUCCANA
Progetto Definitivo

SEGNALAMENTO
PIANO SCHEMATICO

Revisioni	Data	Descrizione	Redatto	Controllato
3				
2				
1	SET. 2020	MODIFICHE IMPIANTI FERROVIARI		
0	LUG. 2020	PRIMA EMISSIONE		

NORD_ING
NORD_ING S.r.l.
DIREZIONE SVILUPPO TECNICO
Ing. Antonella Viola

FERROVIENORD
FERROVIENORD S.p.A.
DIREZIONE SVILUPPO INFRASTRUTTURA
Ing. Marco Mariani

Progettista	Collaborazione	REDAZIONE	CONTROLLATO	APPROVATO	DATA
NORD_ING FNMGROUP					
CODICE ARCHIVIO COLLABORATORE		ASG.			