

Regione Lombardia

Direzione Generale Infrastrutture e Mobilità

**FERROVIENORD**  
FNMGROUP

**NORD\_ING**  
FNMGROUP

CODICE COMMESSA	LIVELLO PROGETTAZIONE	D.P.R. 207/10	PROGRESSIVO ELABORATO	CATEGORIA OPERA	NUMERO OPERA	REVISIONE	SCALA
G 11	D	h	001	SR	-	R 1	1:1000

LINEA SARONNO-SEREGNO - COMUNI DI SEVESO E CESANO MADERNO  
POSTO DI MOVIMENTO DI STAZIONE DI SEVESO BARUCCANA  
Progetto Definitivo

INTERFERENZE E SOTTOSERVIZI


Revisioni	Data	Descrizione	Redatto	Controllato
3				
2				
1	FEB. 2021	INTEGRAZIONE CON POSIZIONE RETE SNAM		
0	Luglio 2020	PRIMA EMISSIONE		

NORD\_ING  
NORD\_ING S.r.l.  
DIREZIONE TECNICA  
Ing. Antonella Volta

FERROVIENORD  
FERROVIENORD S.p.A.  
DIREZIONE SVILUPPO INFRASTRUTTURA  
IL DIRETTORE  
Ing. Marco Mariani

Progettista  
NORD\_ING  
FNMGROUP  
Dott. Ing. LUCA BORGHI  
n° 2507  
ORDINE INGEGNERI DELLA PROV. VARESE

Collaborazione	REDATTO	CONTROLLATO	APPROVATO	DATA
	CODICE ARCHIVIO COLLABORATORE			AGG.

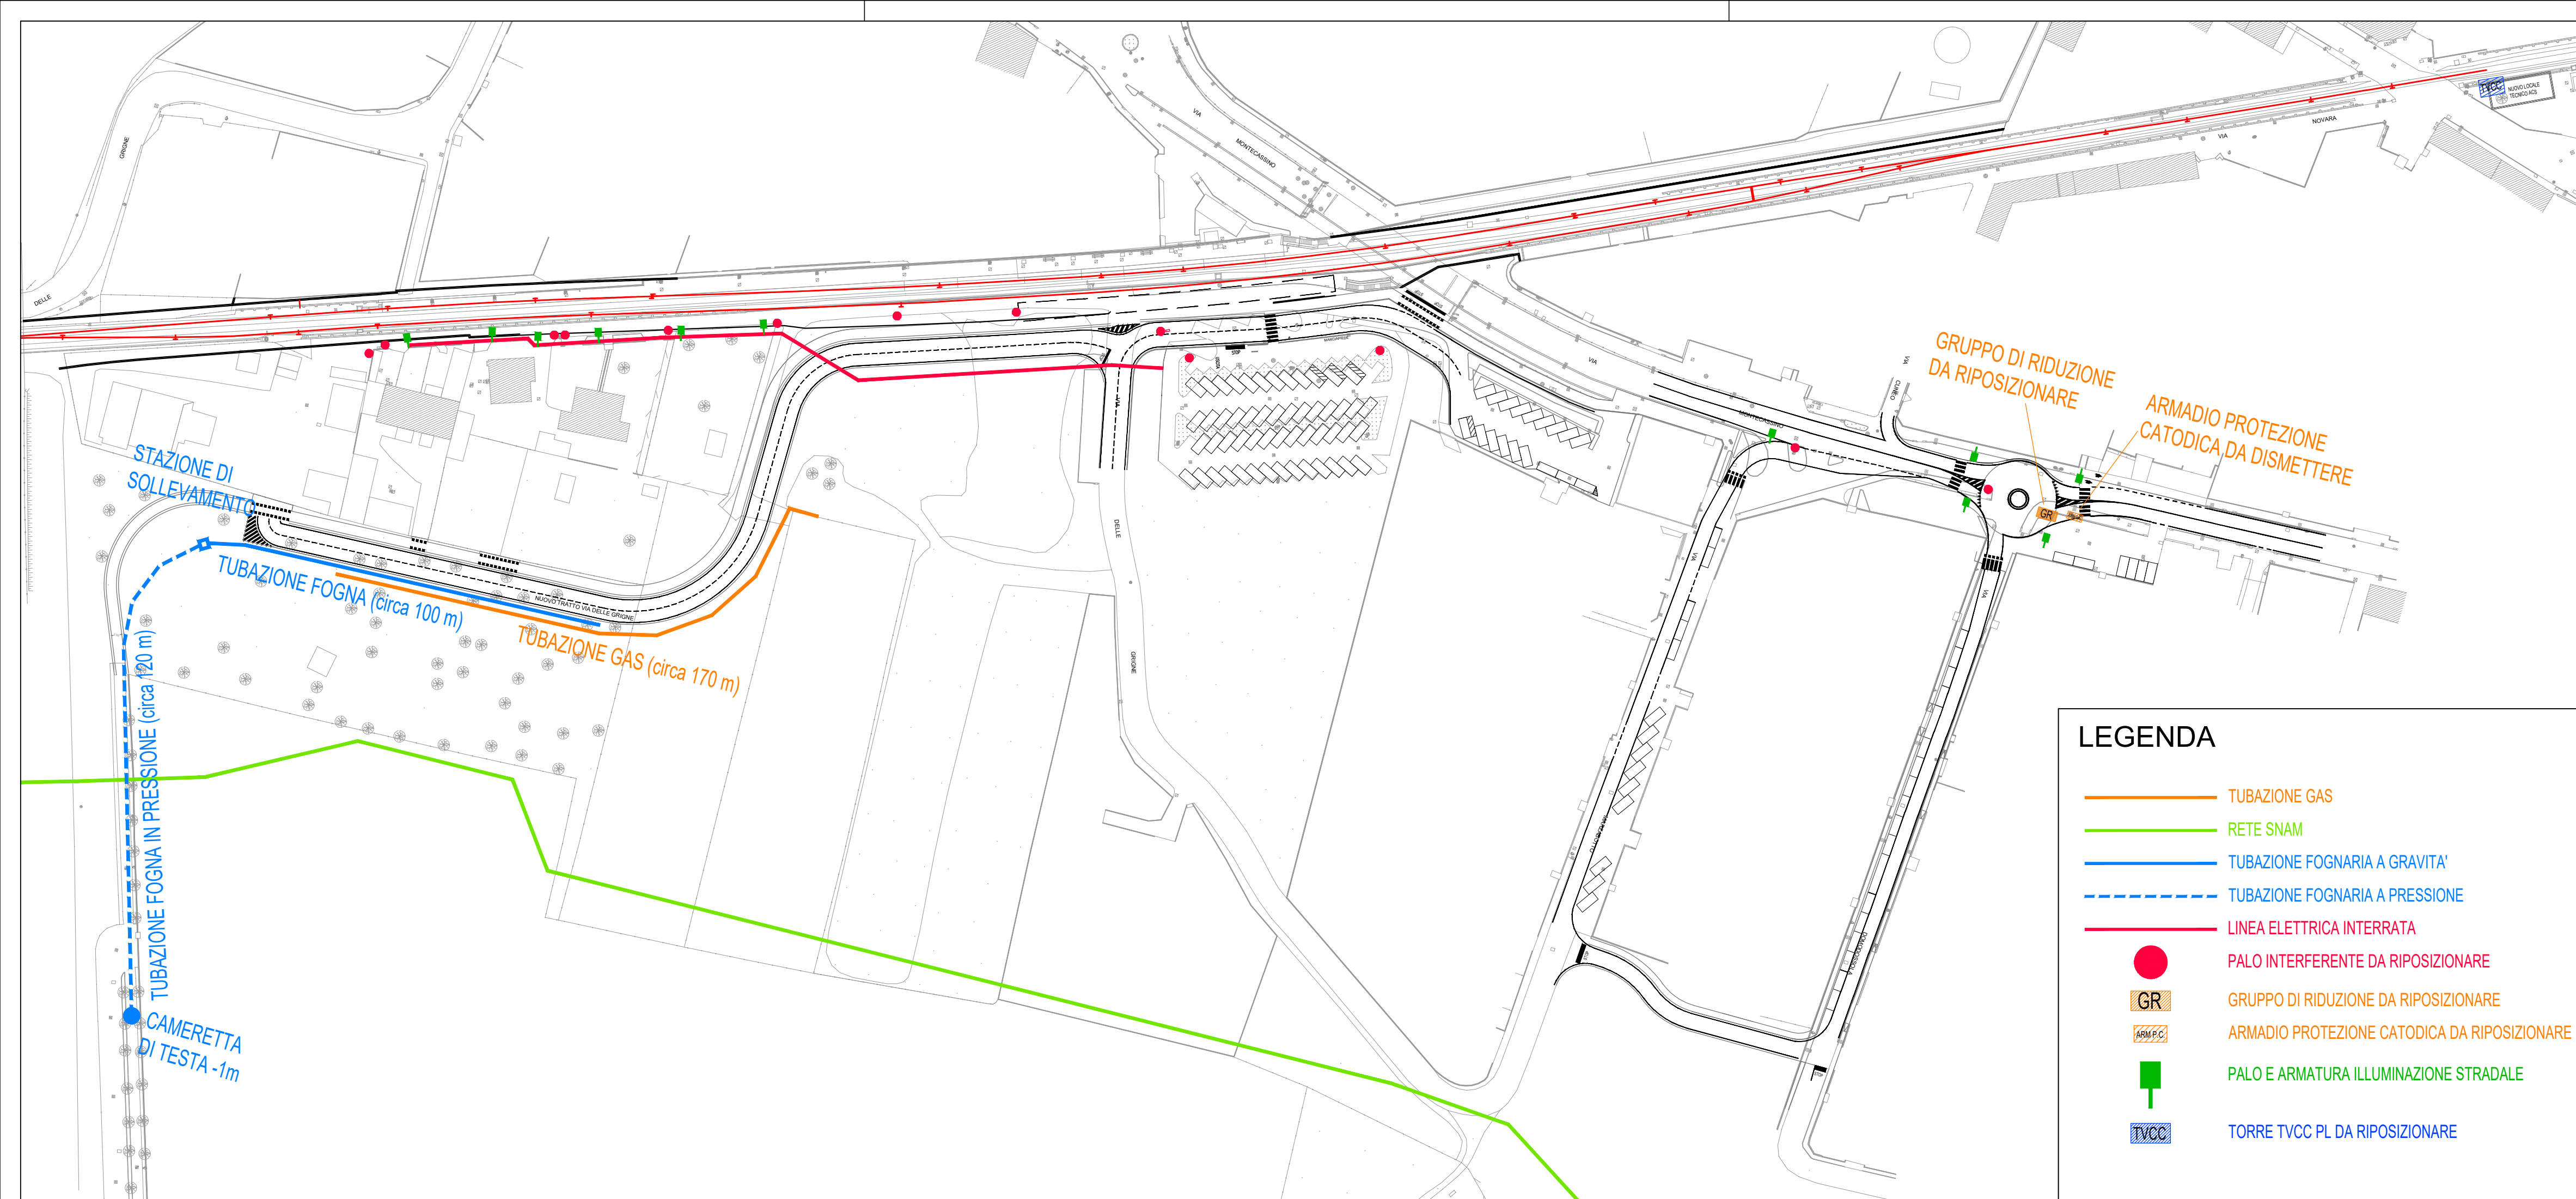

LEGENDA

- TUBAZIONE GAS
- RETE SNAM
- TUBAZIONE FOGNARIA A GRAVITA'
- - - TUBAZIONE FOGNARIA A PRESSIONE
- LINEA ELETTRICA INTERRATA
- PALO INTERFERENTE DA RIPOSIZIONARE
- GR GRUPPO DI RIDUZIONE DA RIPOSIZIONARE
- ARMPC ARMADIO PROTEZIONE CATODICA DA RIPOSIZIONARE
- PALO E ARMATURA ILLUMINAZIONE STRADALE
- TVCC TORRE TVCC PL DA RIPOSIZIONARE