



PIANTA PARCHEGGIO
SCALA 1:200



KEY PLAN

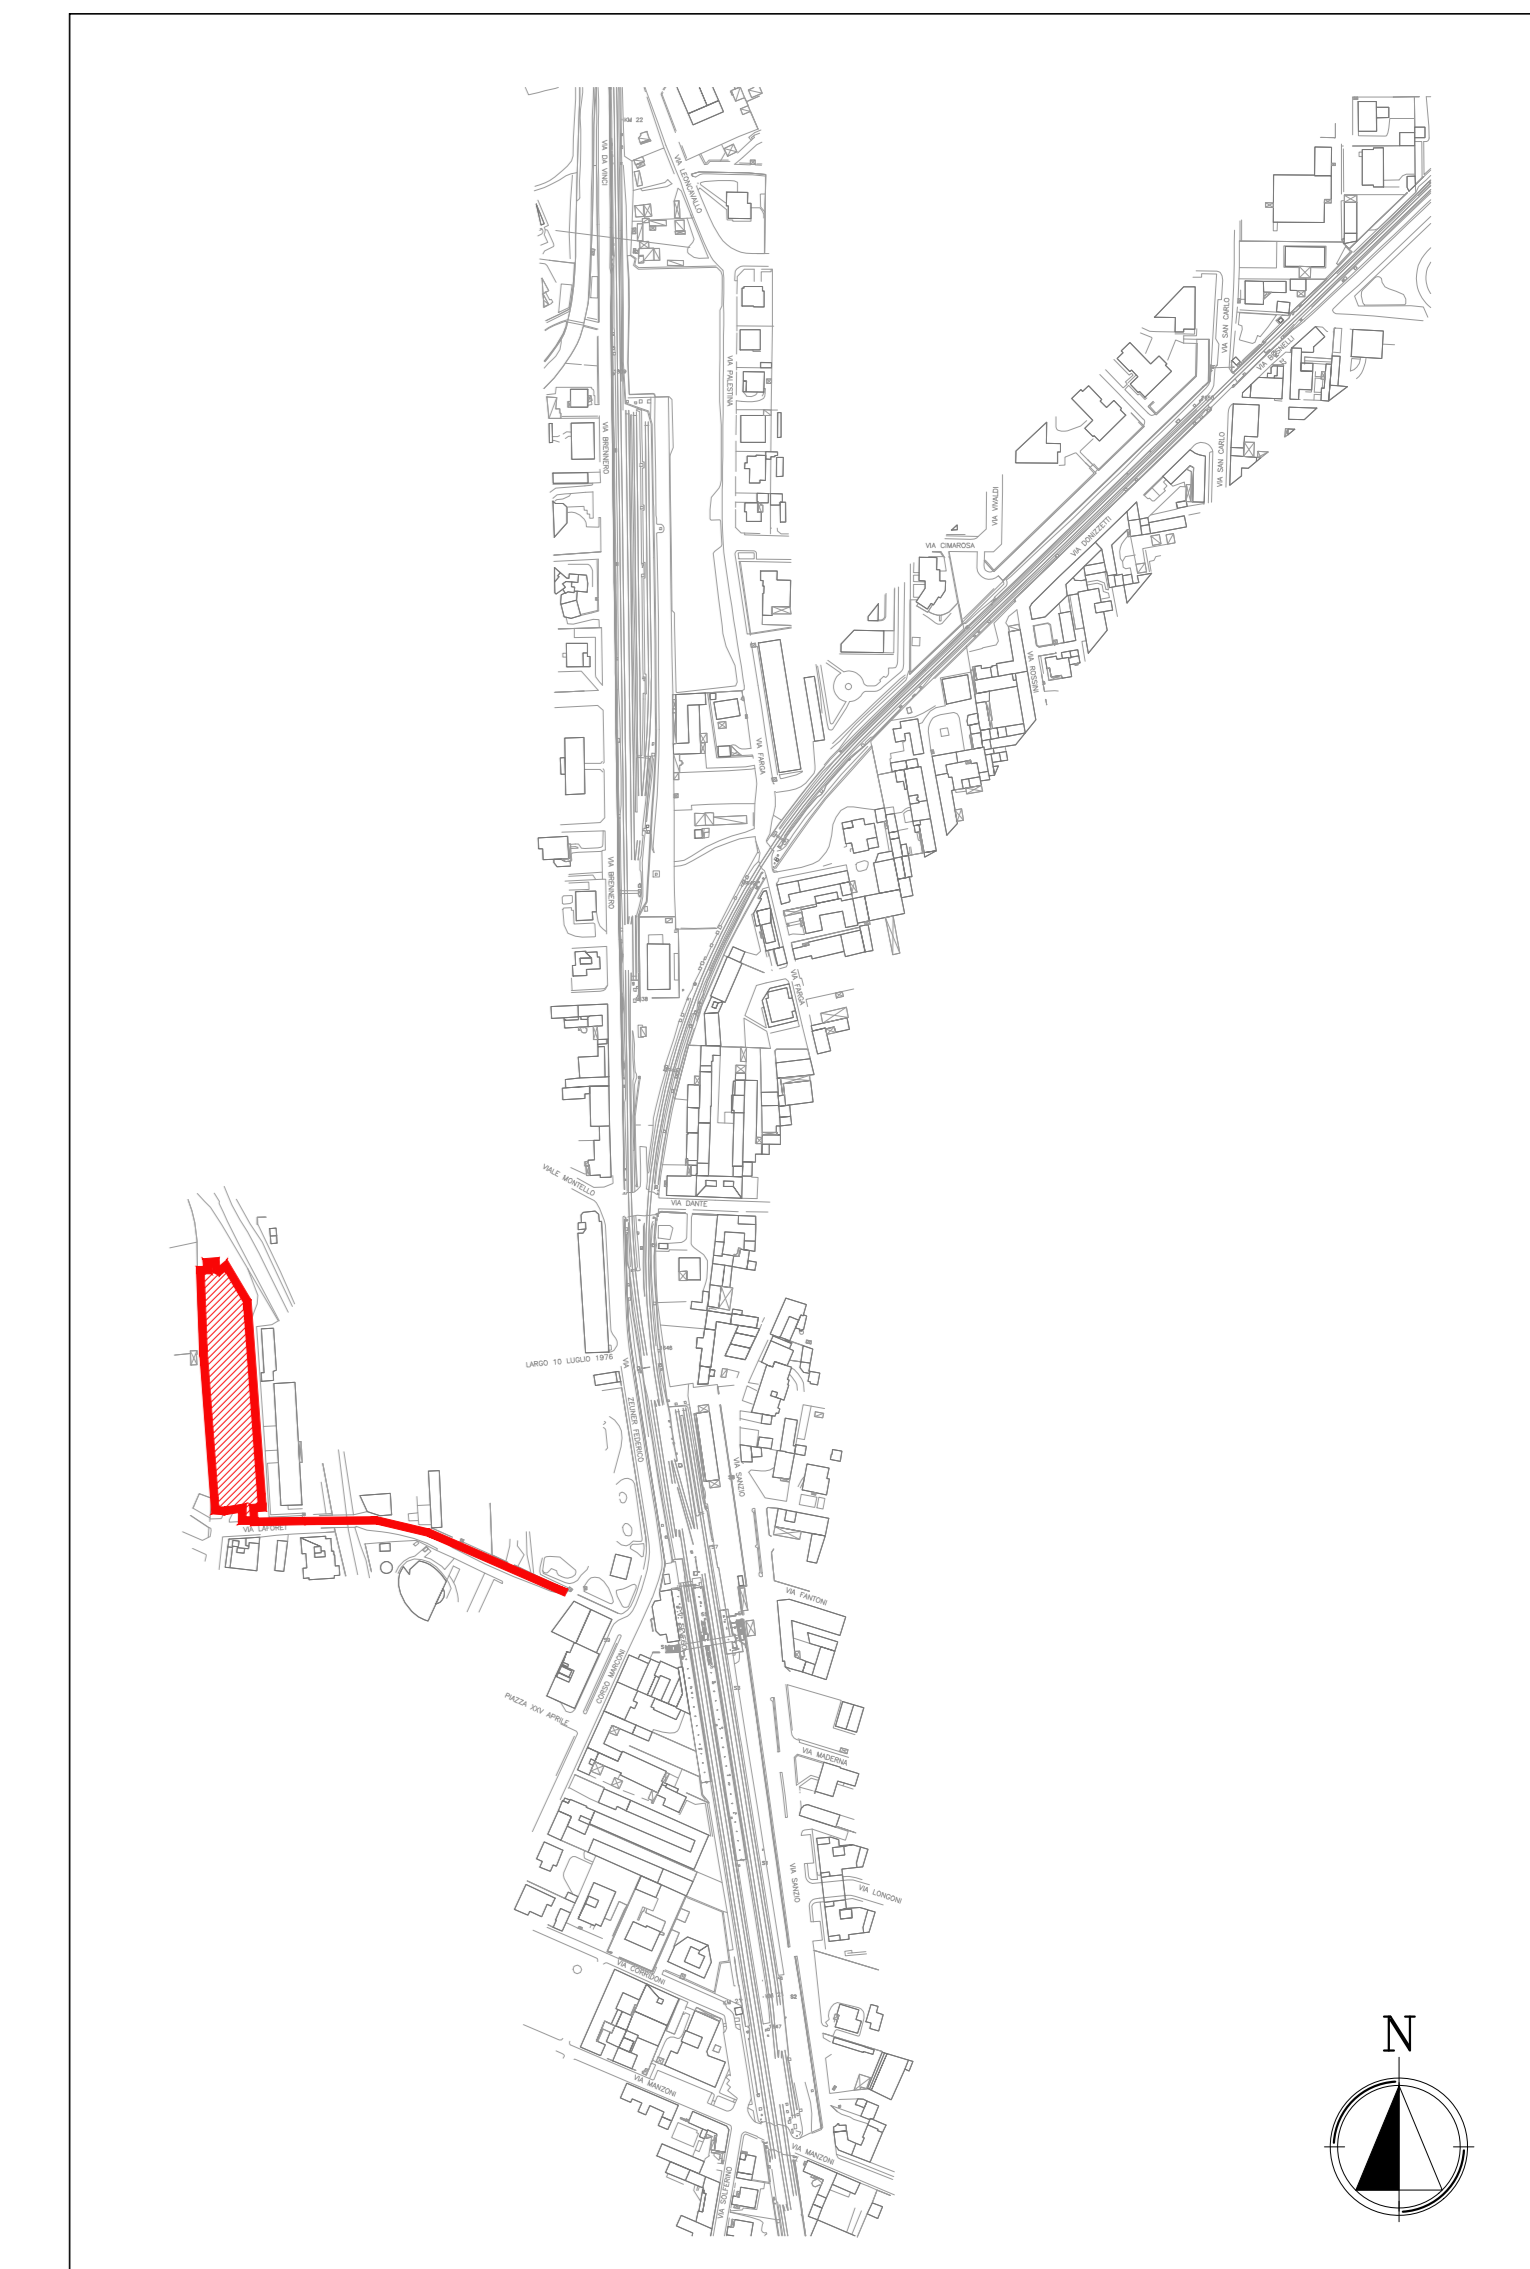

PIANTA PERCORSO CICLOPEDONALE
SCALA 1:200

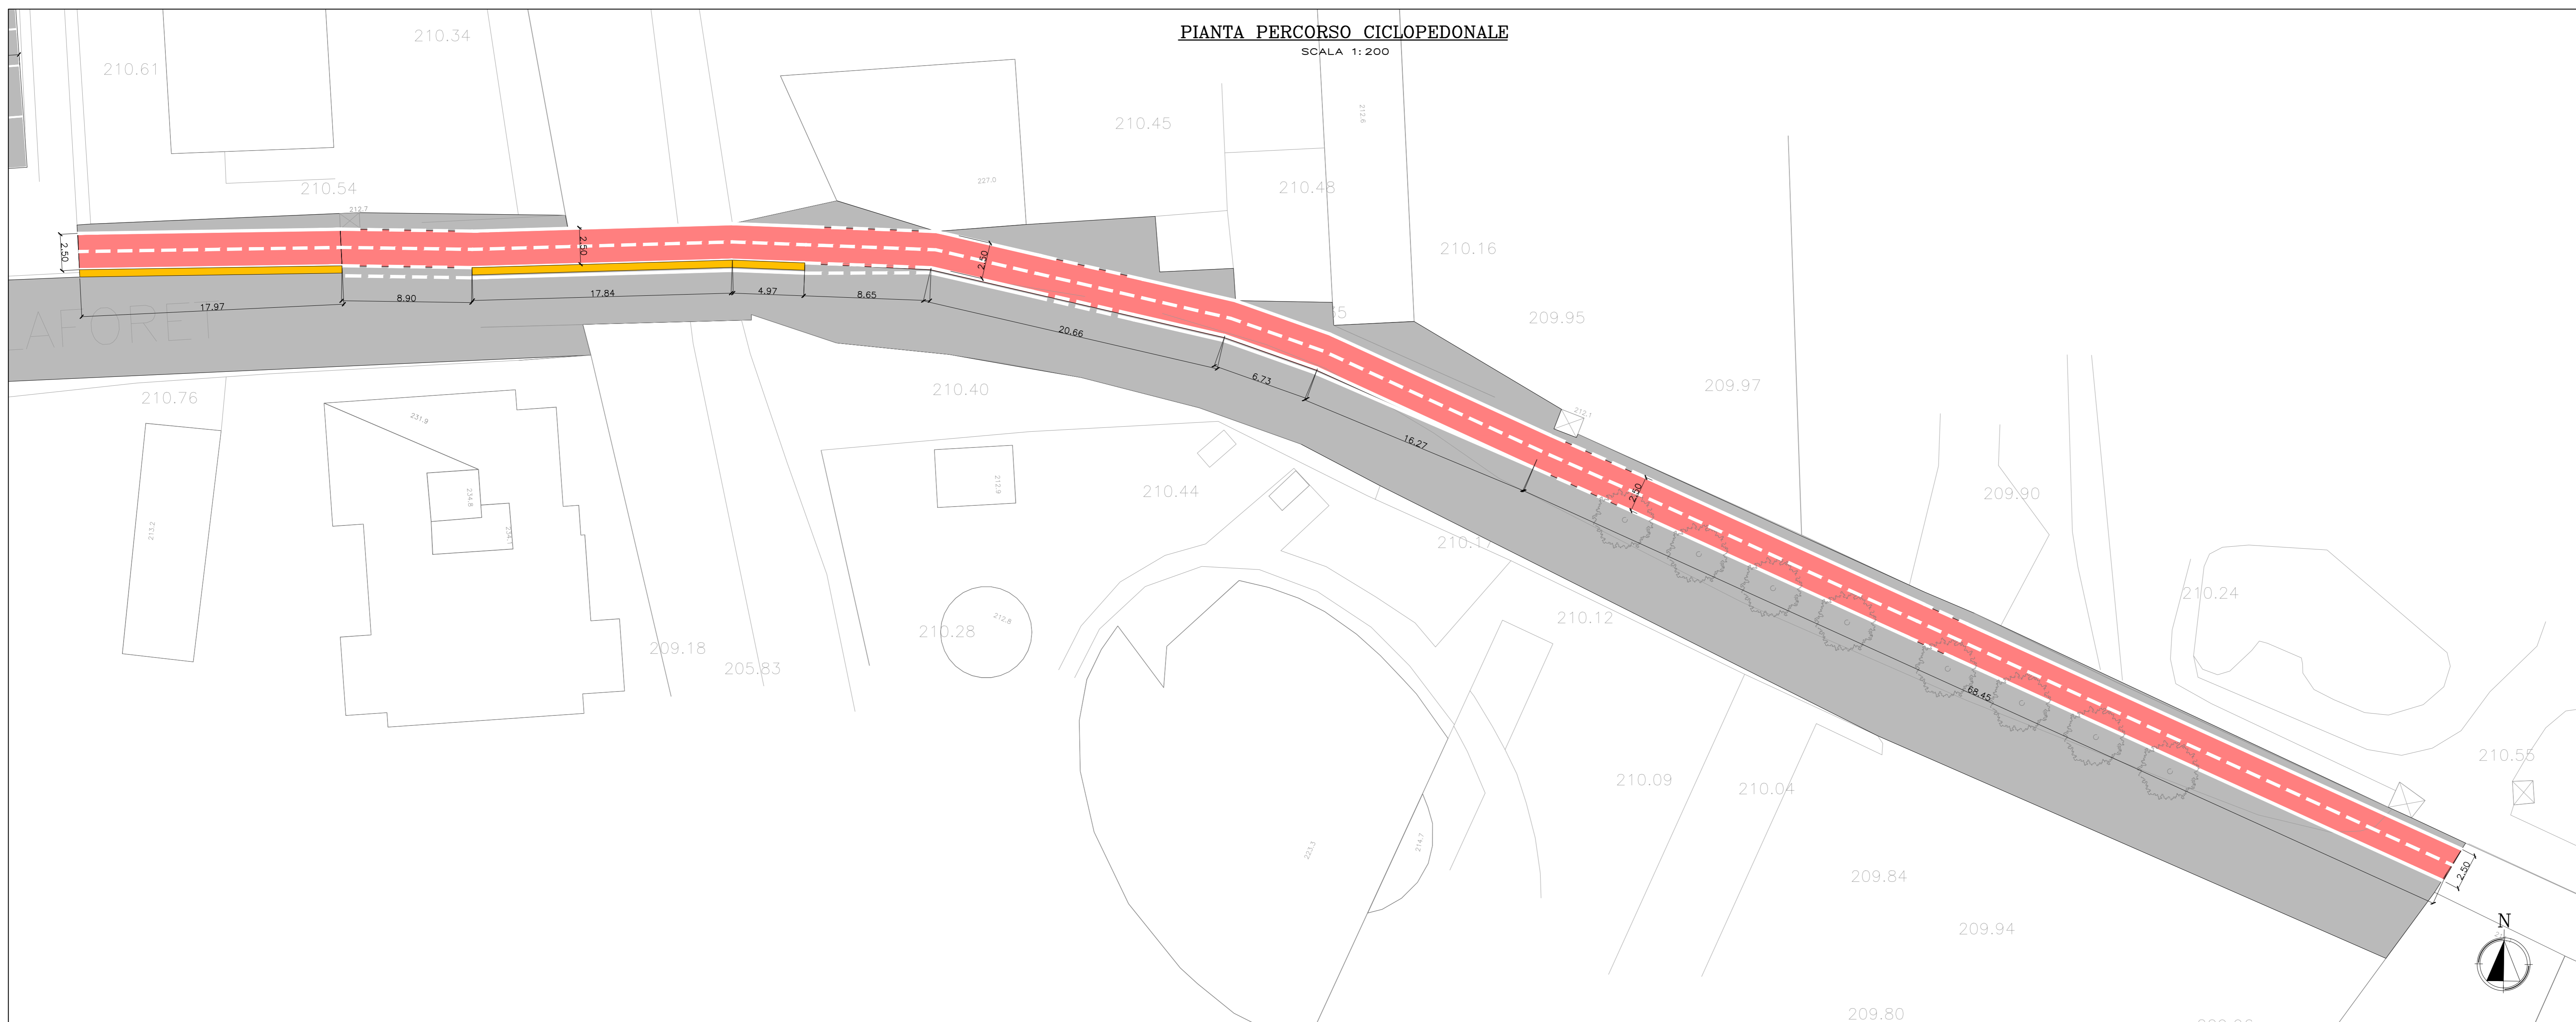



Regione Lombardia
Direzione Generale Infrastrutture e Mobilità



FERROVIENORD
FNMGROUP



NORD_ING
FNMGROUP

CODICE COMMISIA	LIVELLO PROGETTAZIONE	D.P.N. 2010	PROGETTO ELABORATO	CATEGORIA OPERA	NUMERO OPERA	REVISIONE	SCALA
R22A	D	d	105	OV	-	R0	1:200

LINEE MILANO-SEVESO-ASSO E SEVESO-CAMNAGO
POTENZIAMENTO NODO DI SEVESO
Progetto Definitivo

ELABORATI GRAFICI
OPERE COMPENSATIVE VIA LAFORET
PLANIMETRIA GENERALE INTERVENTI

Rev.	Data	Descrizione	Redatto	Controllato
3	-	-	-	-
2	-	-	-	-
1	-	-	-	-
0	01/01/2020	PRIMA EMISSIONE	-	-

Progettista 	Collaborazione 	REDATTO CONTROLLO APPROVATO DATA
--	---	---

FILE: R22A01150V-R0_Plan gen Laforet.dwg