



CESANO M.

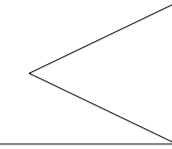

CAMNAGO N.

MEDA -> ASSO

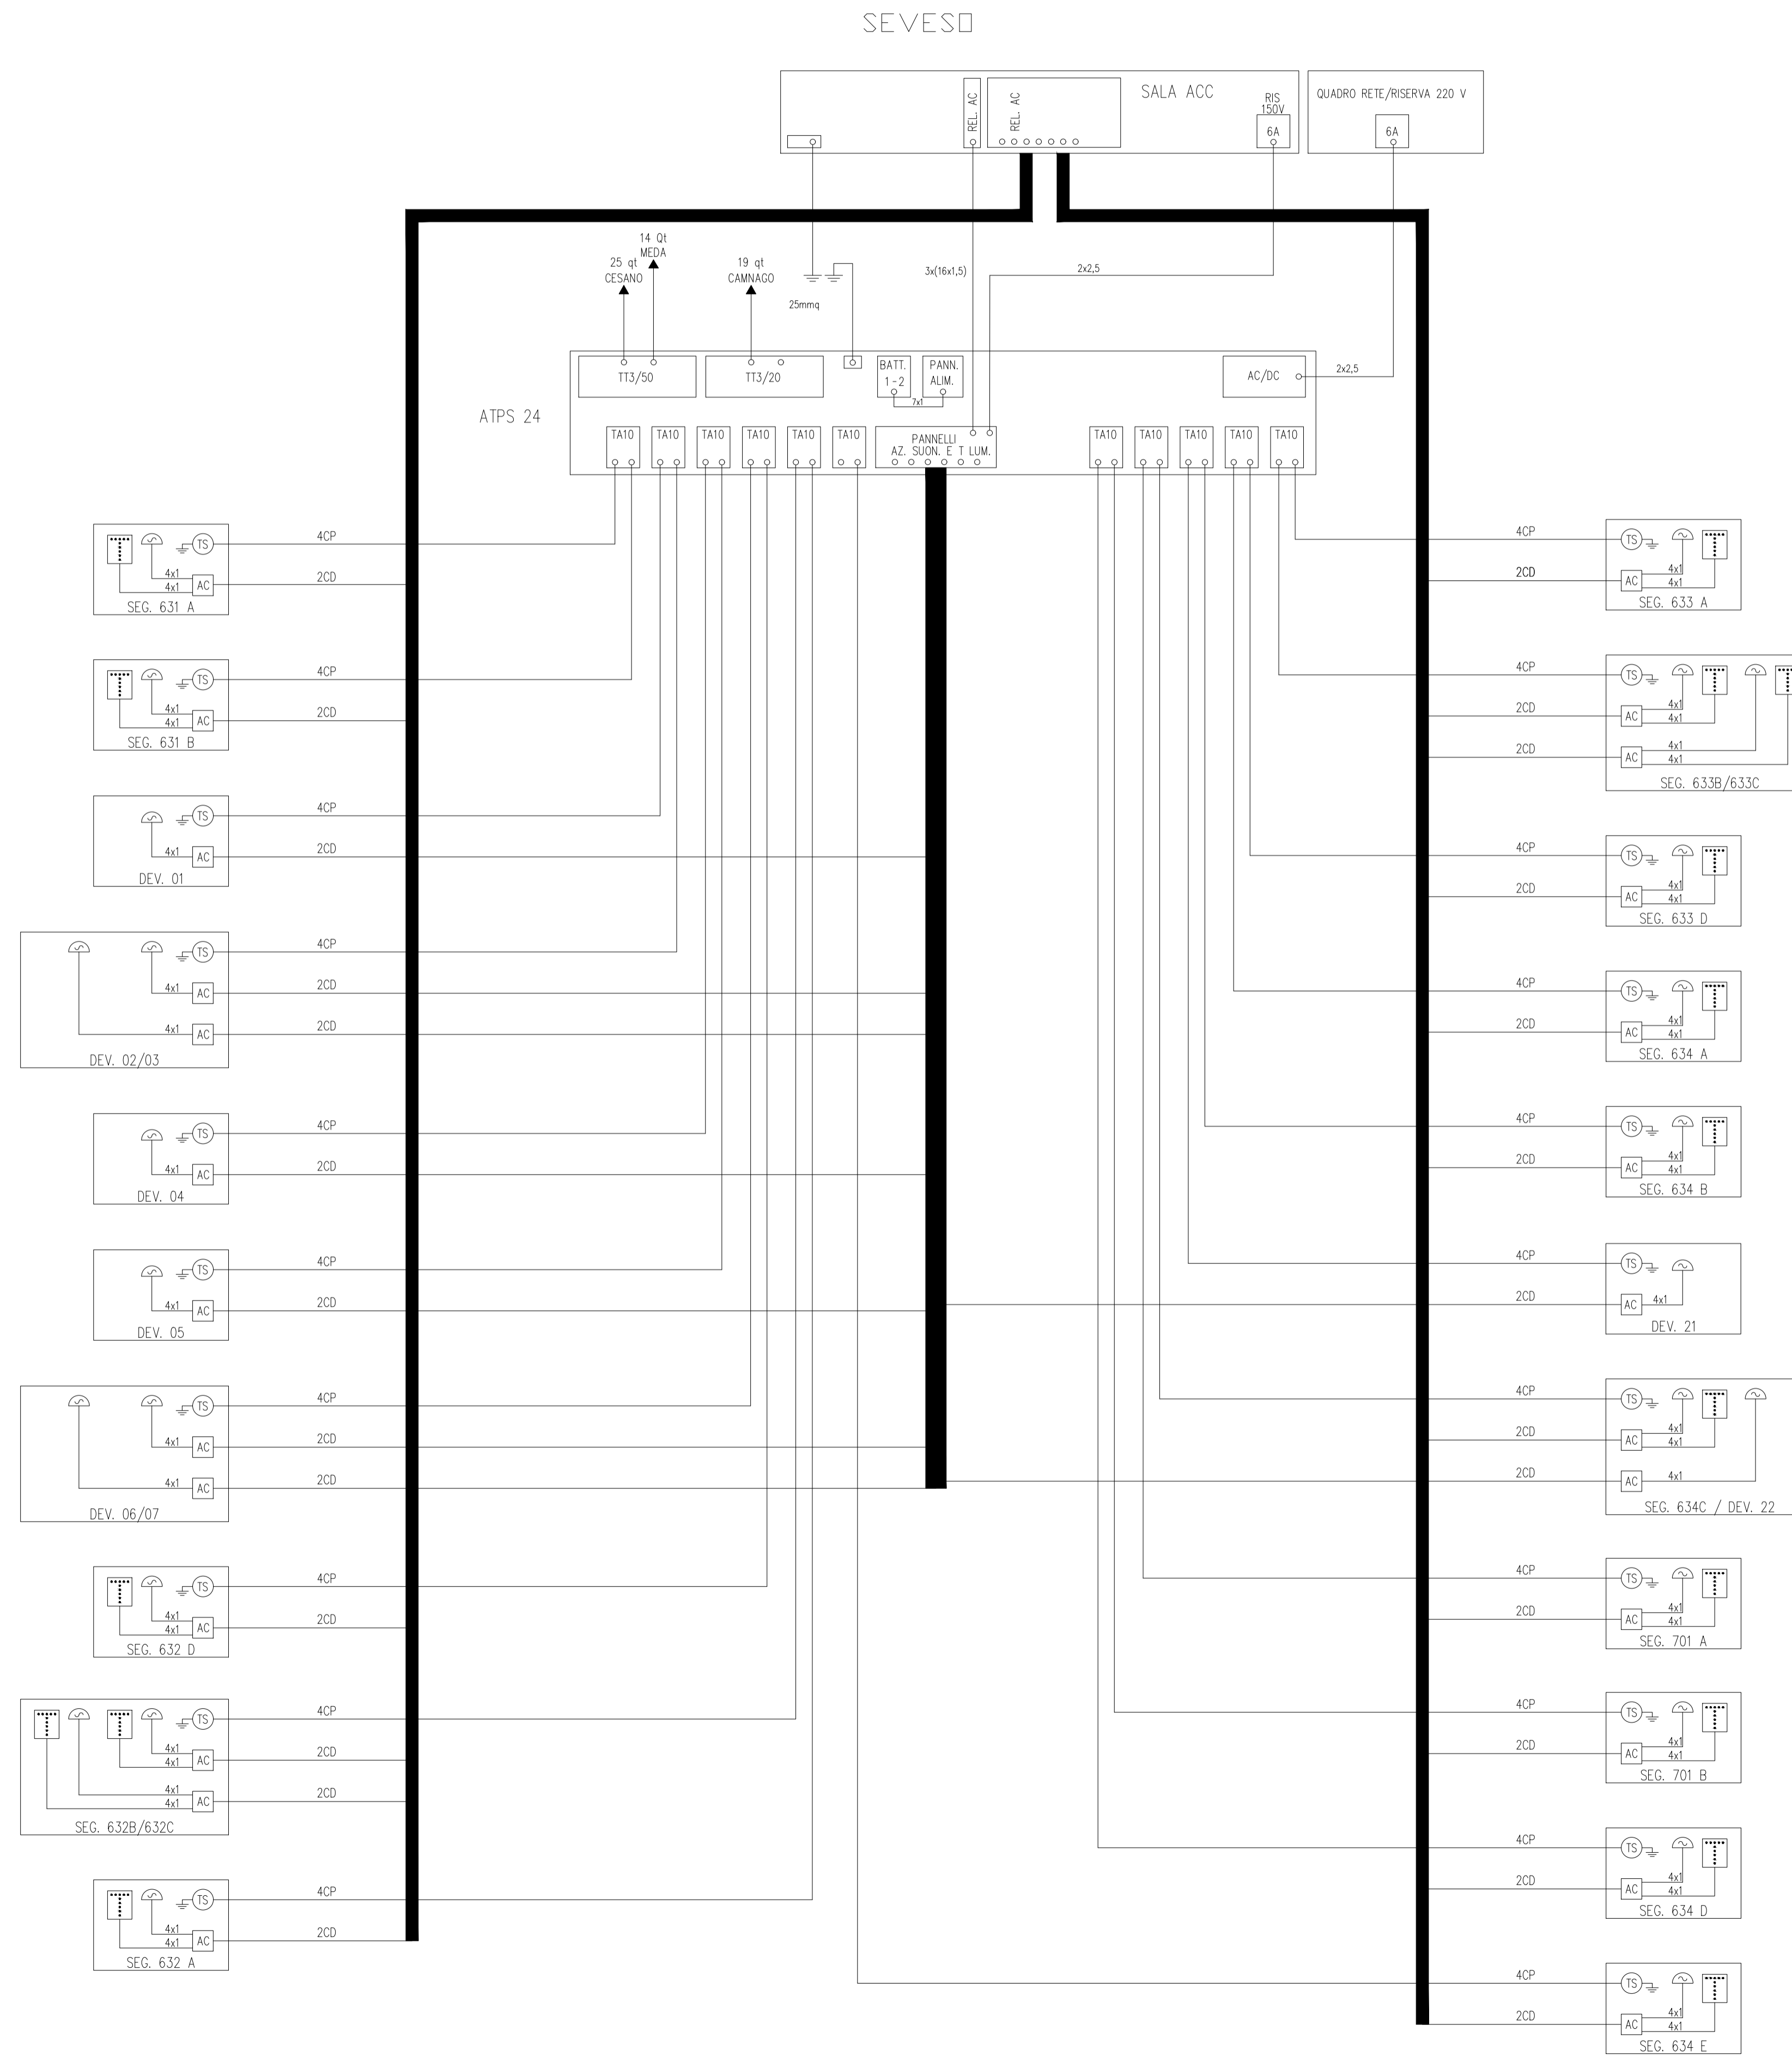

Regione Lombardia
Direzione Generale Infrastrutture e Mobilità



CODICE COMMESSA	LIVELLO PROGETTAZIONE	D.P.R. 2017/10	PROGRESSIVO ELABORATO	CATEGORIA OPERA	NUMERO OPERA	REVISIONE	SCALA
R22A	D	d	218	TT	-	R0	----

LINEE MILANO-SEVESO-ASSO E SEVESO-CAMNAGO
POTENZIAMENTO NODO DI SEVESO
Progetto Definitivo

ELABORATI GRAFICI
IMPIANTO DI TELEFONIA DI PIAZZALE
SCHEMA TELEFONI STAGNI

Revisión	Data	Descrizione	Redatto	Controllato
3				
2				
1				
0	SET. 2020	PRIMA EMISSIONE		

NORD_ING
NORD_ING S.r.l.
Ingegnere Tecnico
Ing. Antonella Volta

FERROVIENORD
FERROVIENORD S.p.A.
DIREZIONE SVILUPPO INFRASTRUTTURA
INGEGNERE
Ing. Marco Mariani

Progettista
NORD_ING
FNMGROUP
INGEGNERI DELLA TORRE
Ing. Luca Borghi
Ing. Roberto
VARESE - 1901

Collaborazione	REDATTO	CONTROLLATO	APPROVATO	DATA