



STATO DI FATTO
SCALA 1:500

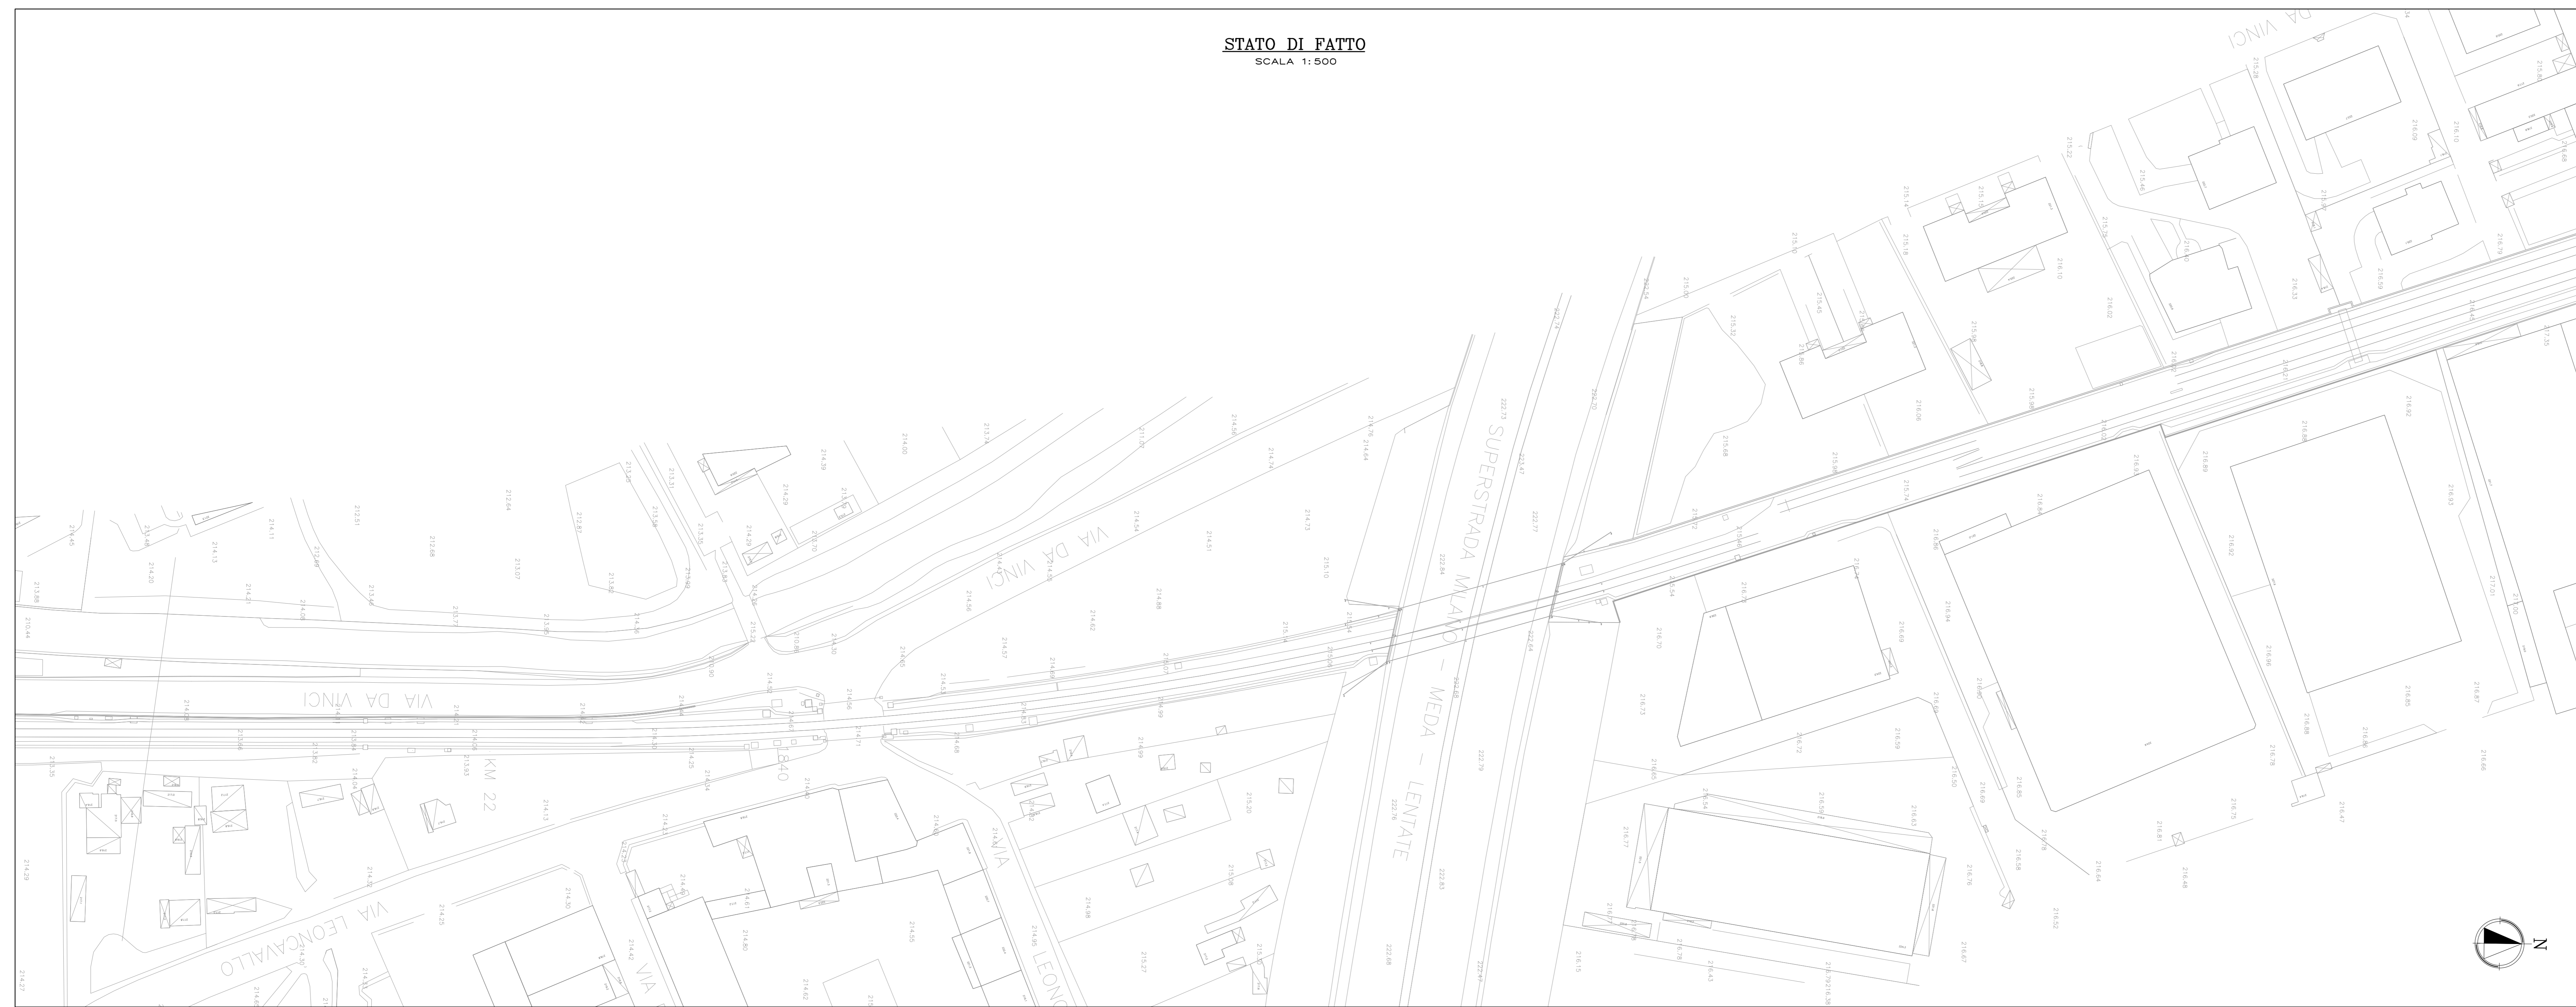


STATO DI FATTO
SCALA 1:500



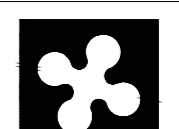


Regione Lombardia
Direzione Generale Infrastrutture e Mobilità



FERROVIENORD
FNMGROUP



NORD_ING
FNMGROUP

CODICE COMMUNALE	NUMERO PROGETTO	D.P.R. 2010	PROGETTO ELABORATO	CATEGORIA OPERA	NUMERO OPERA	REVISIONE	SCALA
R22B	D	C	002	IT	00	R0	1:500

RADDOPPI FERROVIARI SEVESO-MEDA - SEVESO-CAMNAGO E OPERE SOSTITUTIVE PL IN COMUNE DI SEVESO (prog. km 20+927 - 21+426)
Progetto Definitivo

**RILIEVI PLANOALTIMETRICI
PLANIMETRIA STATO DI FATTO - Tav 1 di 2**
Raddoppio ferroviario Seveso-Camnago

Revisioni	Data	Descrizione	Redatto	Controllato
3				
2				
1				
0	01/01/2020	PRIMA EMISSIONE		

<p>NORD_ING</p> <p><small>NORD_ING S.r.l. LABORATORIO TECNICO Via Roma 10 20090 Seveso (MI)</small></p>	<p>FERROVIENORD</p> <p><small>FERROVIENORD S.p.A. DIREZIONE SVILUPPO INFRASTRUTTURE Via S. Marco 10 20121 Milano (MI)</small></p>	
--	--	--

<p>Progettista</p> <p>NORD_ING</p> <p><small>LABORATORIO TECNICO Via Roma 10 20090 Seveso (MI)</small></p>	<p>Collaborazione</p> <p>SEVESO</p> <p><small>COMUNE DI SEVESO Via S. Marco 10 20121 Milano (MI)</small></p>	<p>REDAZIONE</p> <p>CONTROLLATO</p> <p>APPROVATO</p> <p>DATA</p>
---	---	--

FILE: R22BUC001T-R0.dwg