


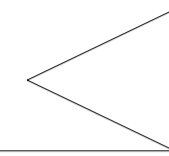


SEVESO

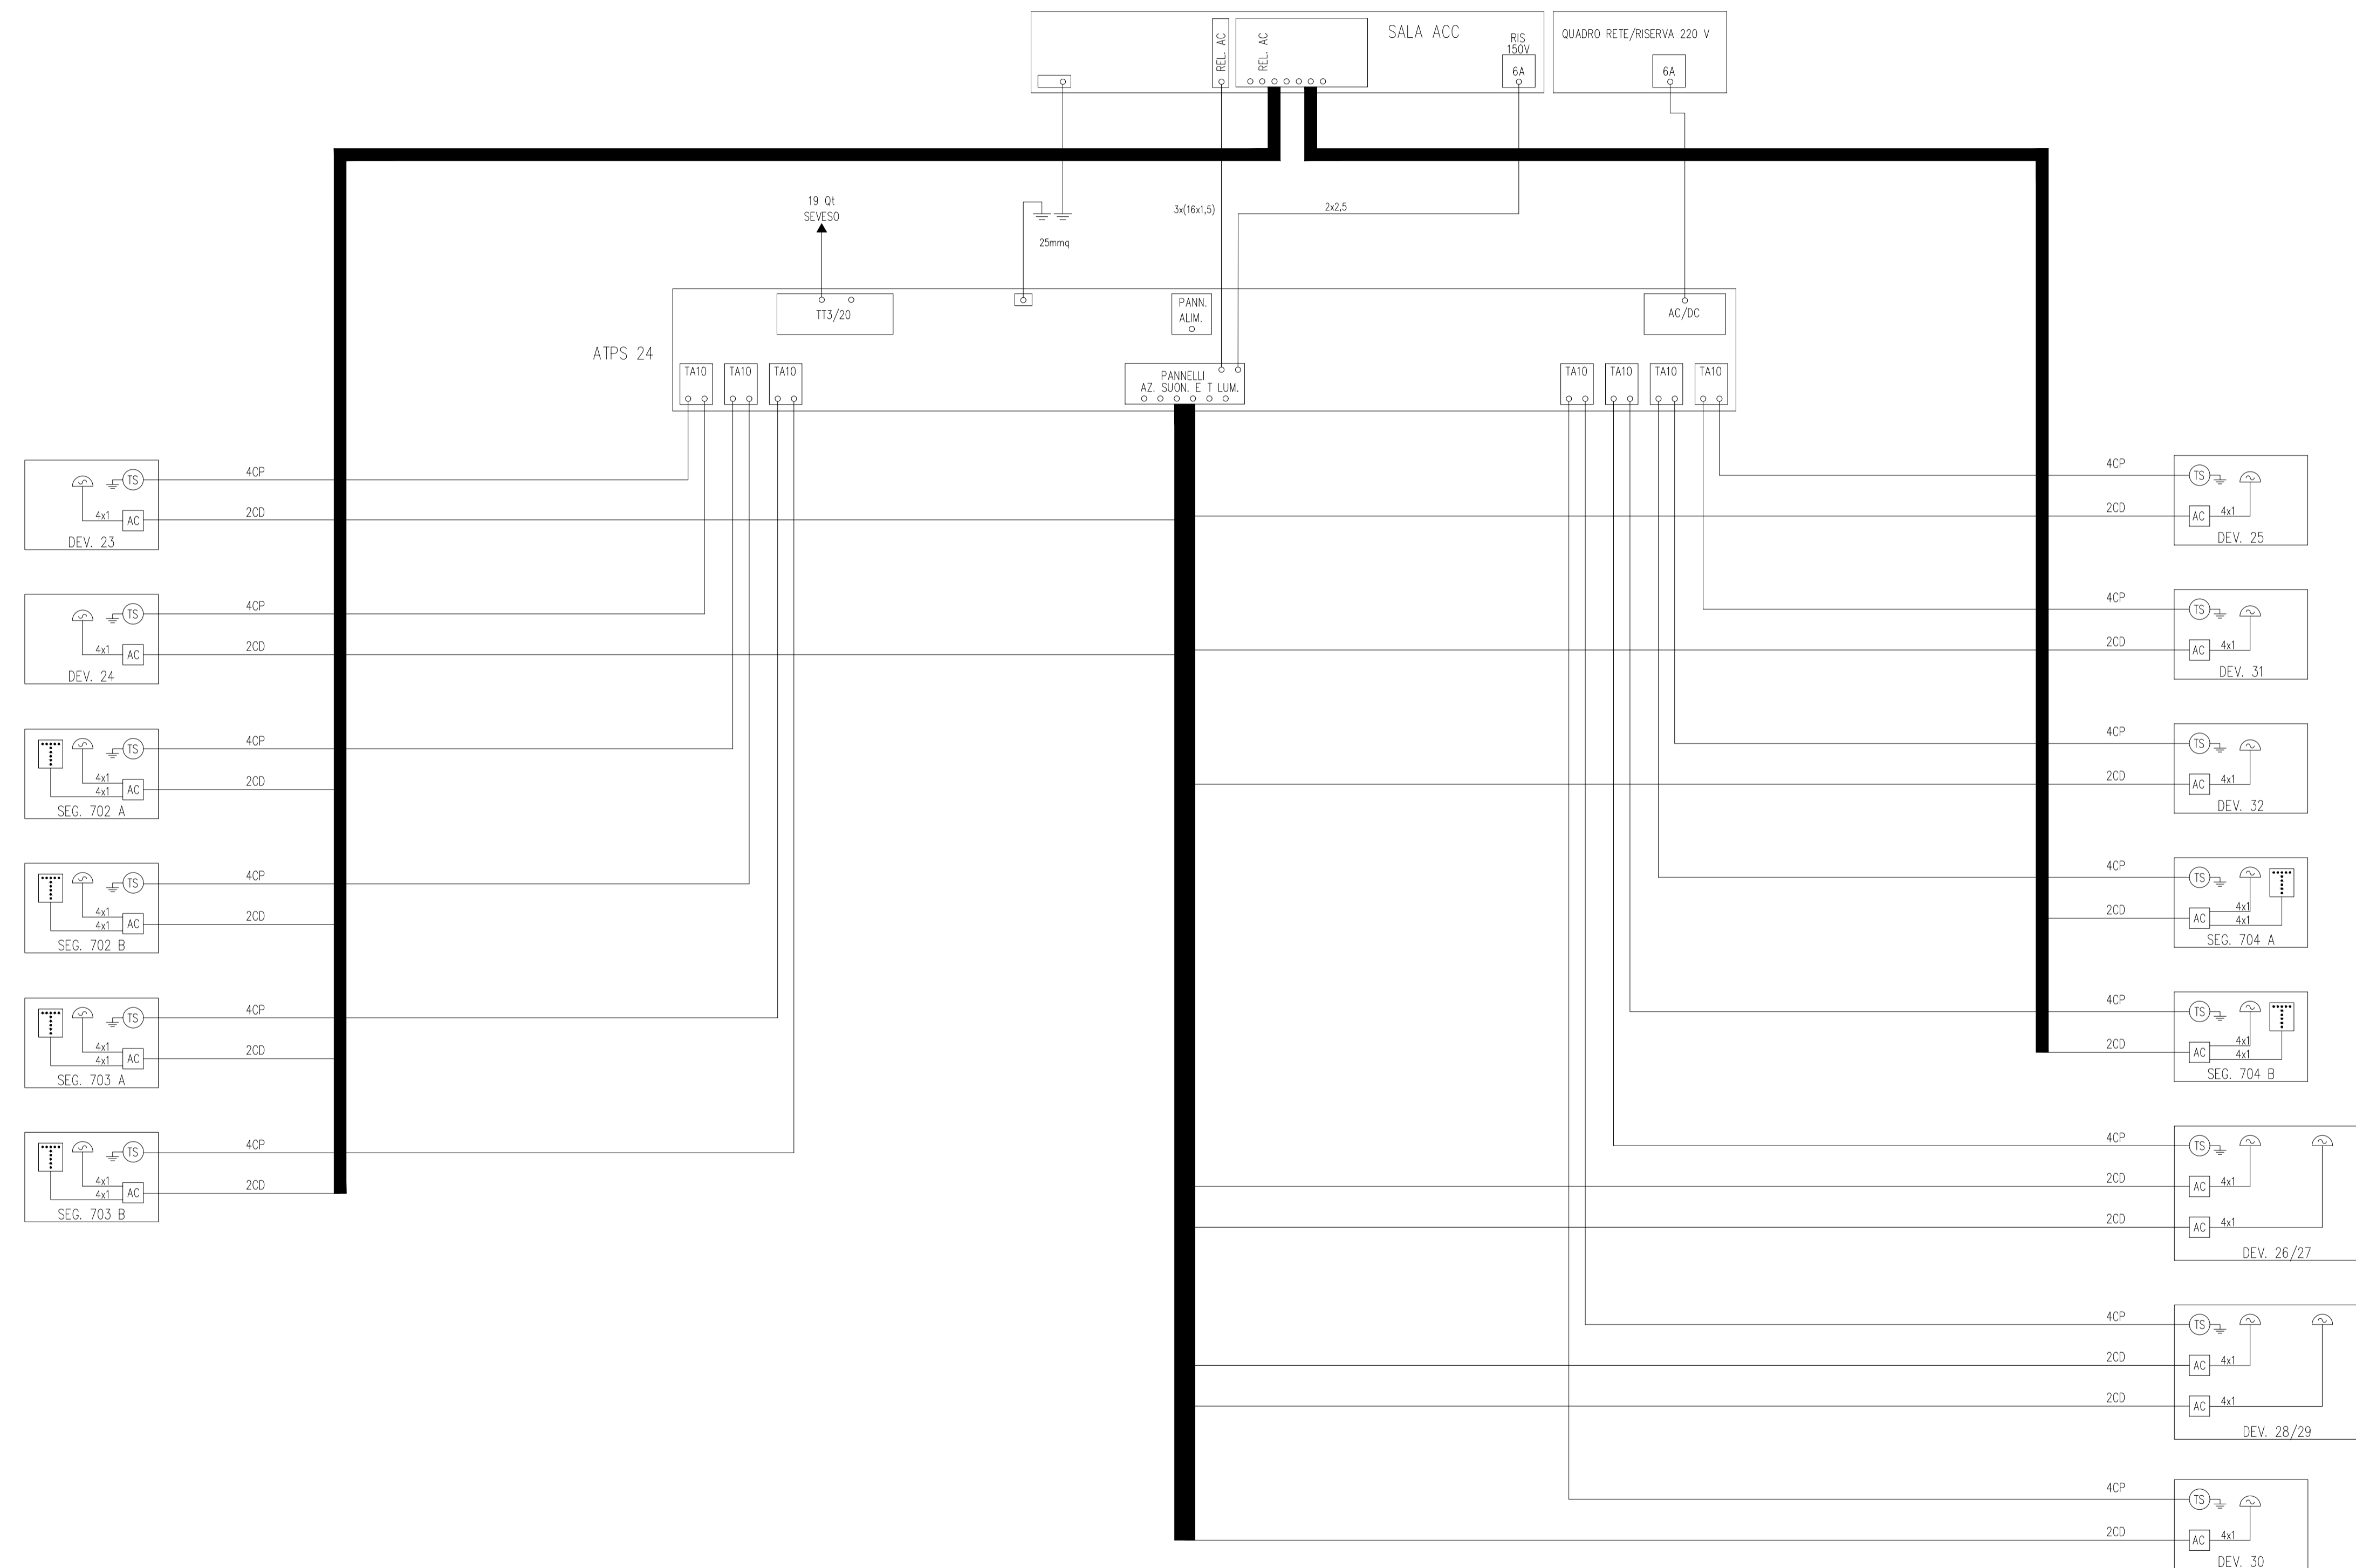

CAMNAGO L. NORD

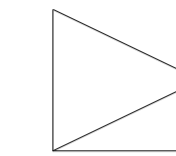

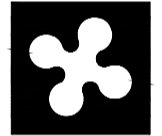

Regione Lombardia
Direzione Generale Infrastrutture e Mobilità





CODICE COMMESSA	LIVELLO PROGETTAZIONE	D.P.F. 2017/20	PROGRESSIVO ELABORATO	CATEGORIA OPERA	NUMERO OPERA	REVISIONE	SCALA
R 22 B	D	d	211	TT	-	RO	----

RADDOPPI FERROVIARI SEVESO-MEDA - SEVESO-CAMNAGO E OPERE SOSTITUTIVE PL IN COMUNE DI SEVESO (prog. km 20+927 - 21+426)
Progetto Definitivo

ELABORATI GRAFICI
SCHEMA TELEFONIA DI PIAZZALE
TELEFONIA DI PIAZZALE STAZIONE DI CAMNAGO LENTATE

Revisión	Data	Descrizione	Redatto	Controllato
3				
2				
1				
0	SET. 2020	PRIMA EMISSIONE		

NORD_ING



FERROVIENORD S.p.A.

DIREZIONE SVILUPPO INFRASTRUTTURA

ISPIRATORE

Ing. Marco Mariani

Progettista




Ing. Luca Bogghi

Collaborazione

REDATTO	CONTROLLATO	APPROVATO	DATA

CODICE ARCHIVO COLLABORATORE

AGL.

FILE: R22B02111T-R0_telefonia CAMNAGO.dwg