


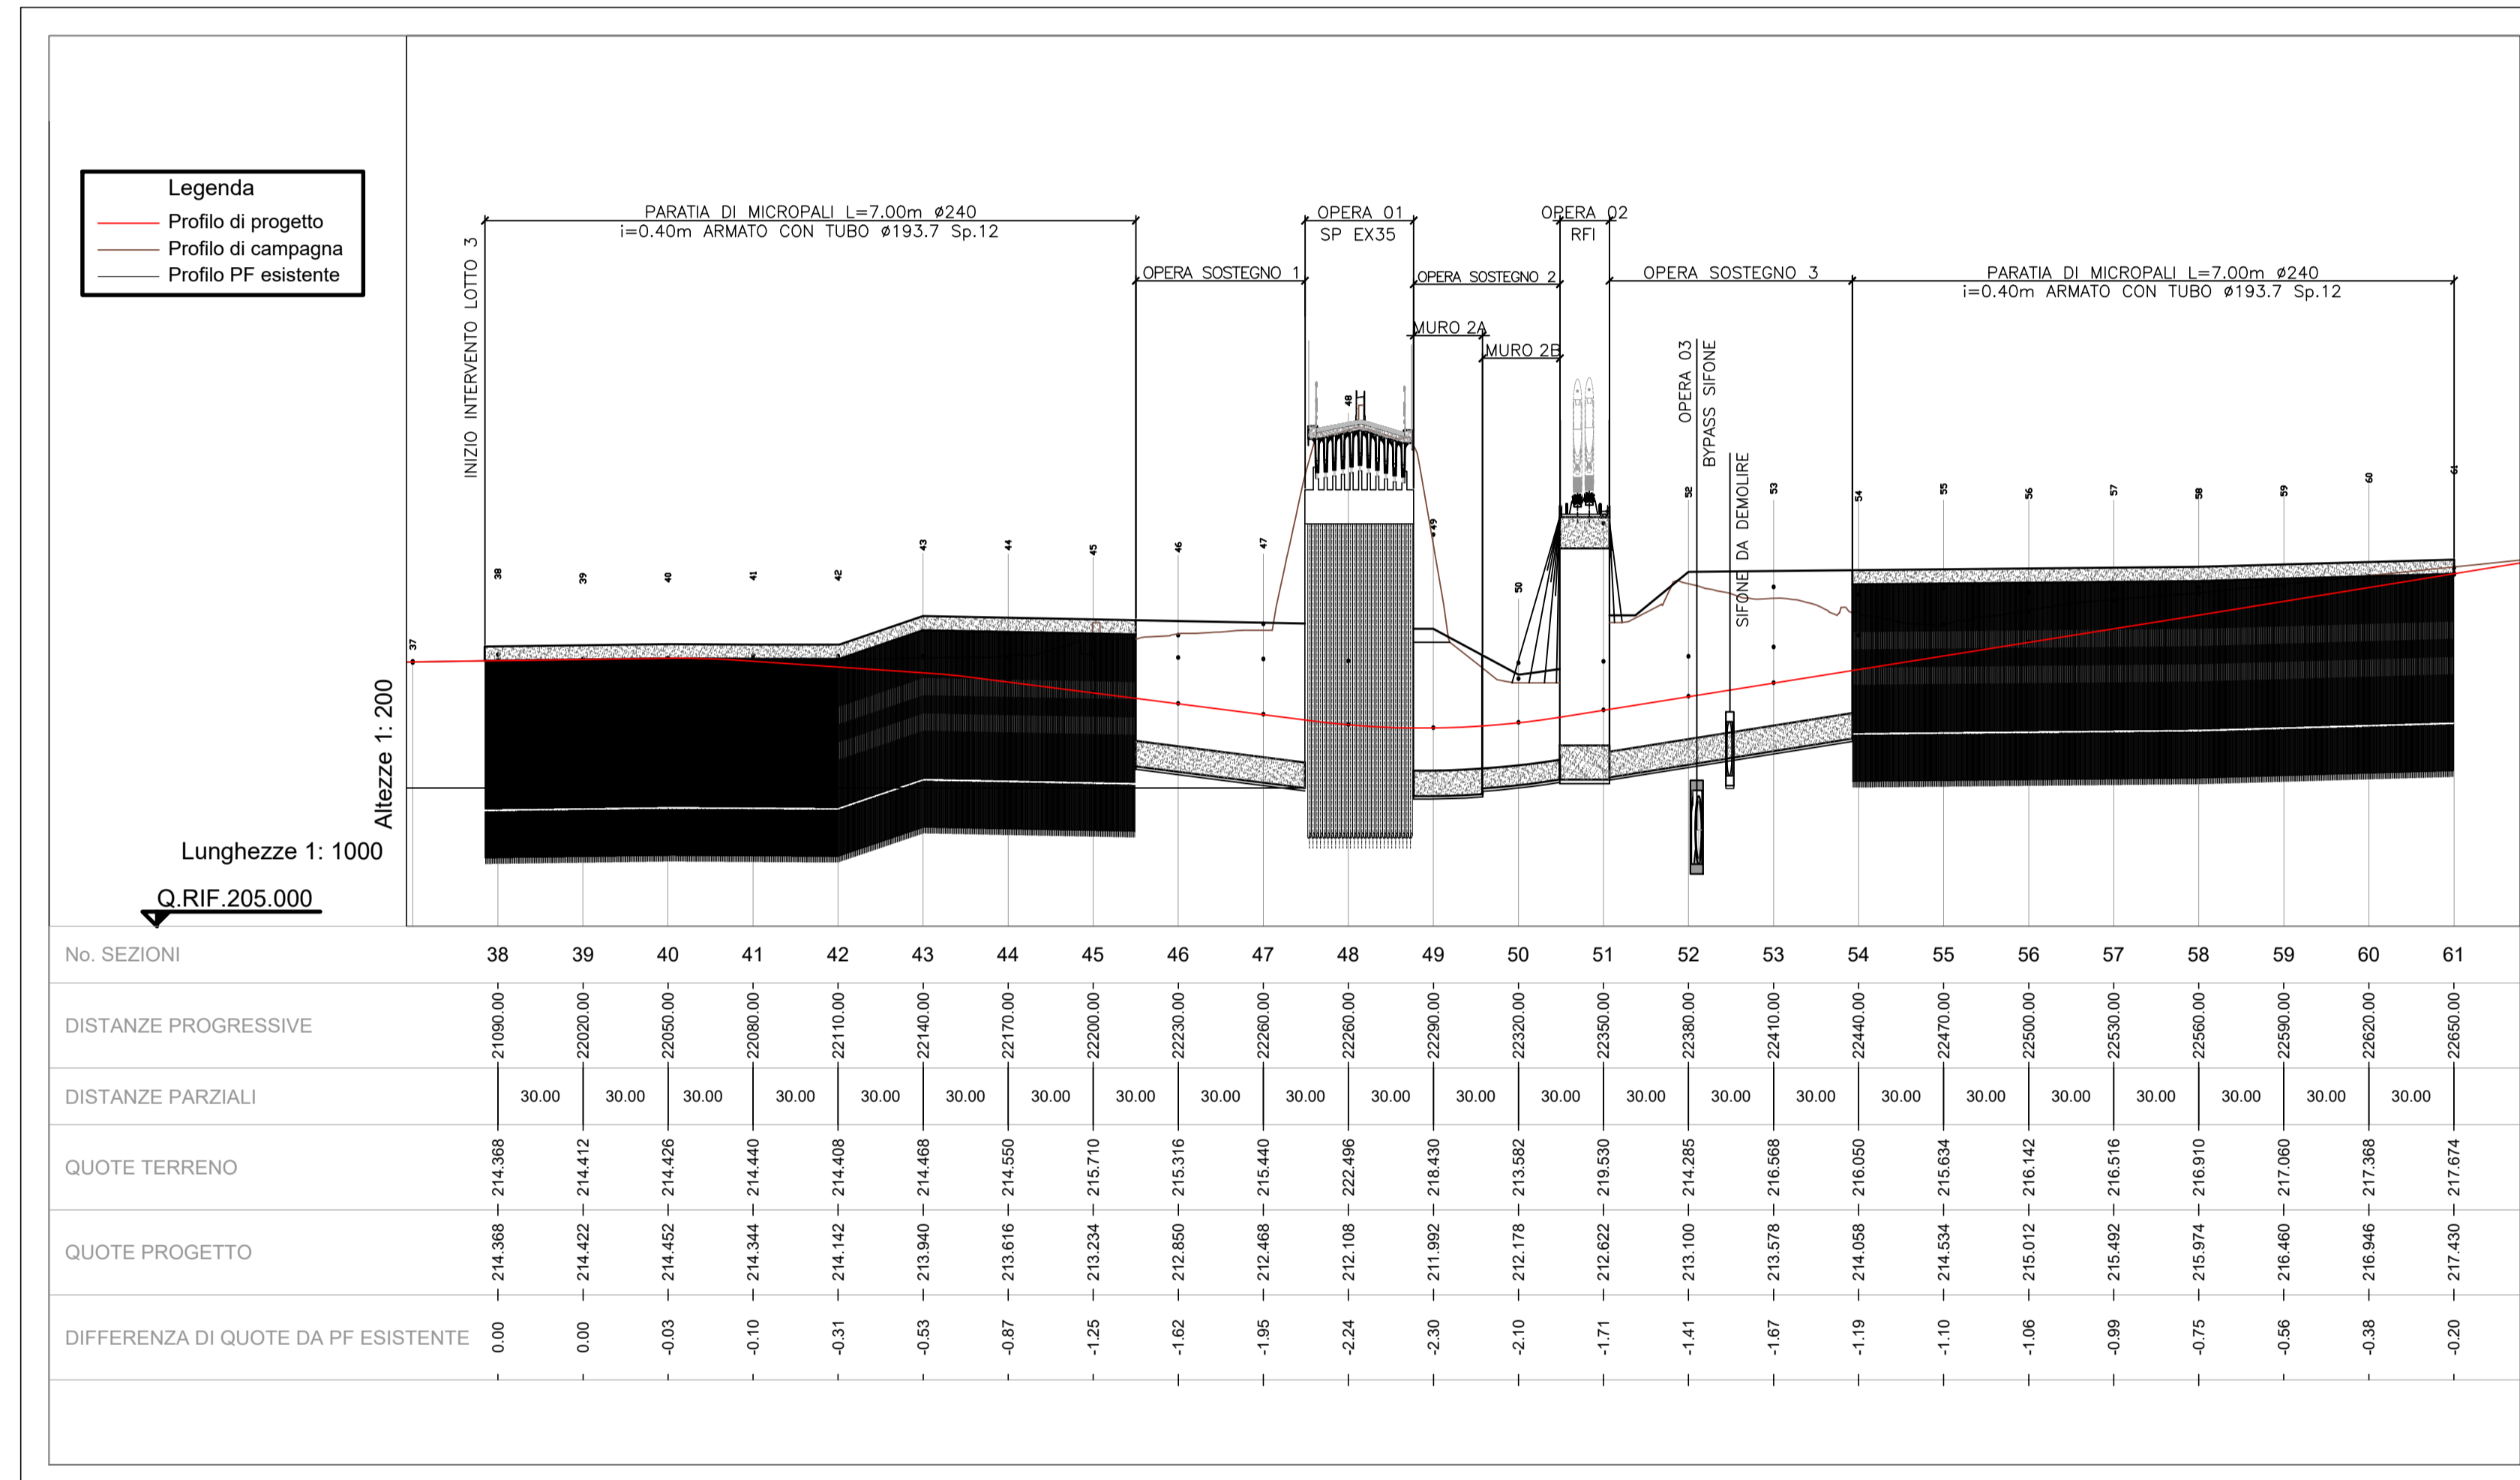


**PROFILO**  
SCALA 1:200/1:1000





**Regione Lombardia**  
Direzione Generale Infrastrutture e Mobilità







CODICE COMMESSA	LIVELLO PROGETTAZIONE	D.P.R. 207/10	PROGRESSIVO ELABORATO	CATEGORIA OPERA	NUMERO OPERA	REVISIONE	SCALA
R22C	D	d	008	IT	-	R1	Varie

**RADDOPPI FERROVIARI SEVESO-MEDA - SEVESO-CAMNAGO E OPERE SOSTITUTIVE PL IN COMUNE DI SEVESO (prog. km 20+927 - 21+426)**  
*Progetto Definitivo*

**ELABORATI GRAFICI - GENERALI**  
**PROFILO LONGITUDINALE OPERE**  
Raddoppio ferroviario Seveso-Meda

Revisión	Data	Descrizione	Redatto	Controllato
3				
2				
1	NOV. 2020	MODIFICHE A SEGUITO RAPPORTO TECNICO DI VERIFICA		
0	GIU. 2020	PRIMA EMISSIONE		

<b>NORD_ING</b> NORD_ING S.r.l. UFFICIO PROGETTAZIONE Ing. Antonella Volta	<b>FERROVIENORD</b> FERROVIENORD S.p.A. DIREZIONE SVILUPPO INFRASTRUTTURA INGEGNERE Ing. Marco Mariani
---	--

Progettista 	Collaborazione 	REDATTO CONTROLLATO APPROVATO DATA
--	---	---