




PROFILO
SCALA 1:200

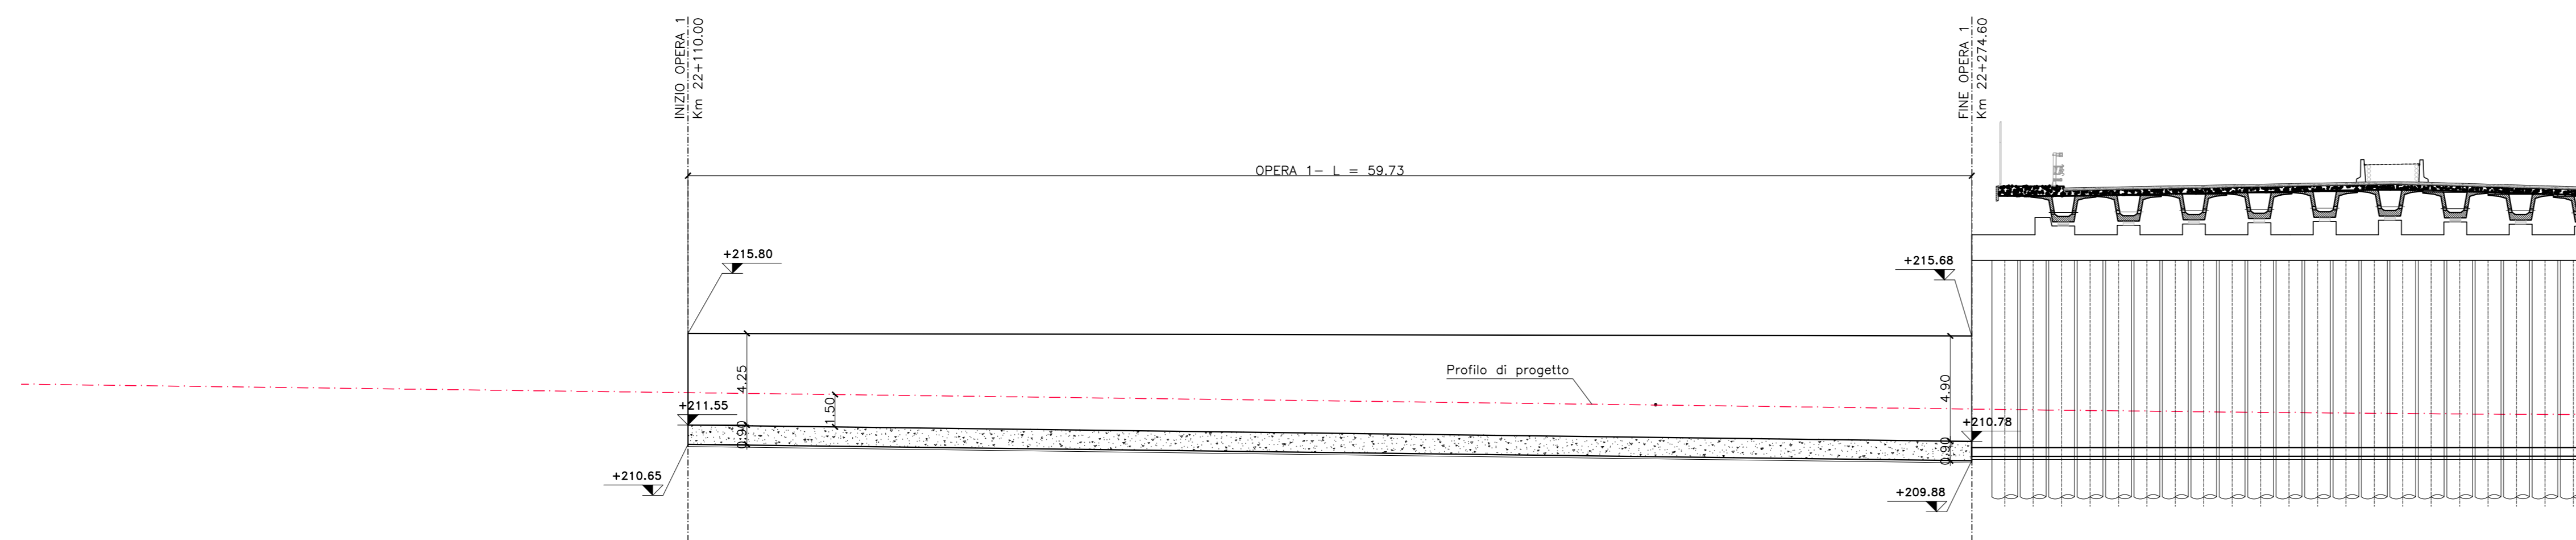

SEZIONE MURO 1
SCALA 1:50

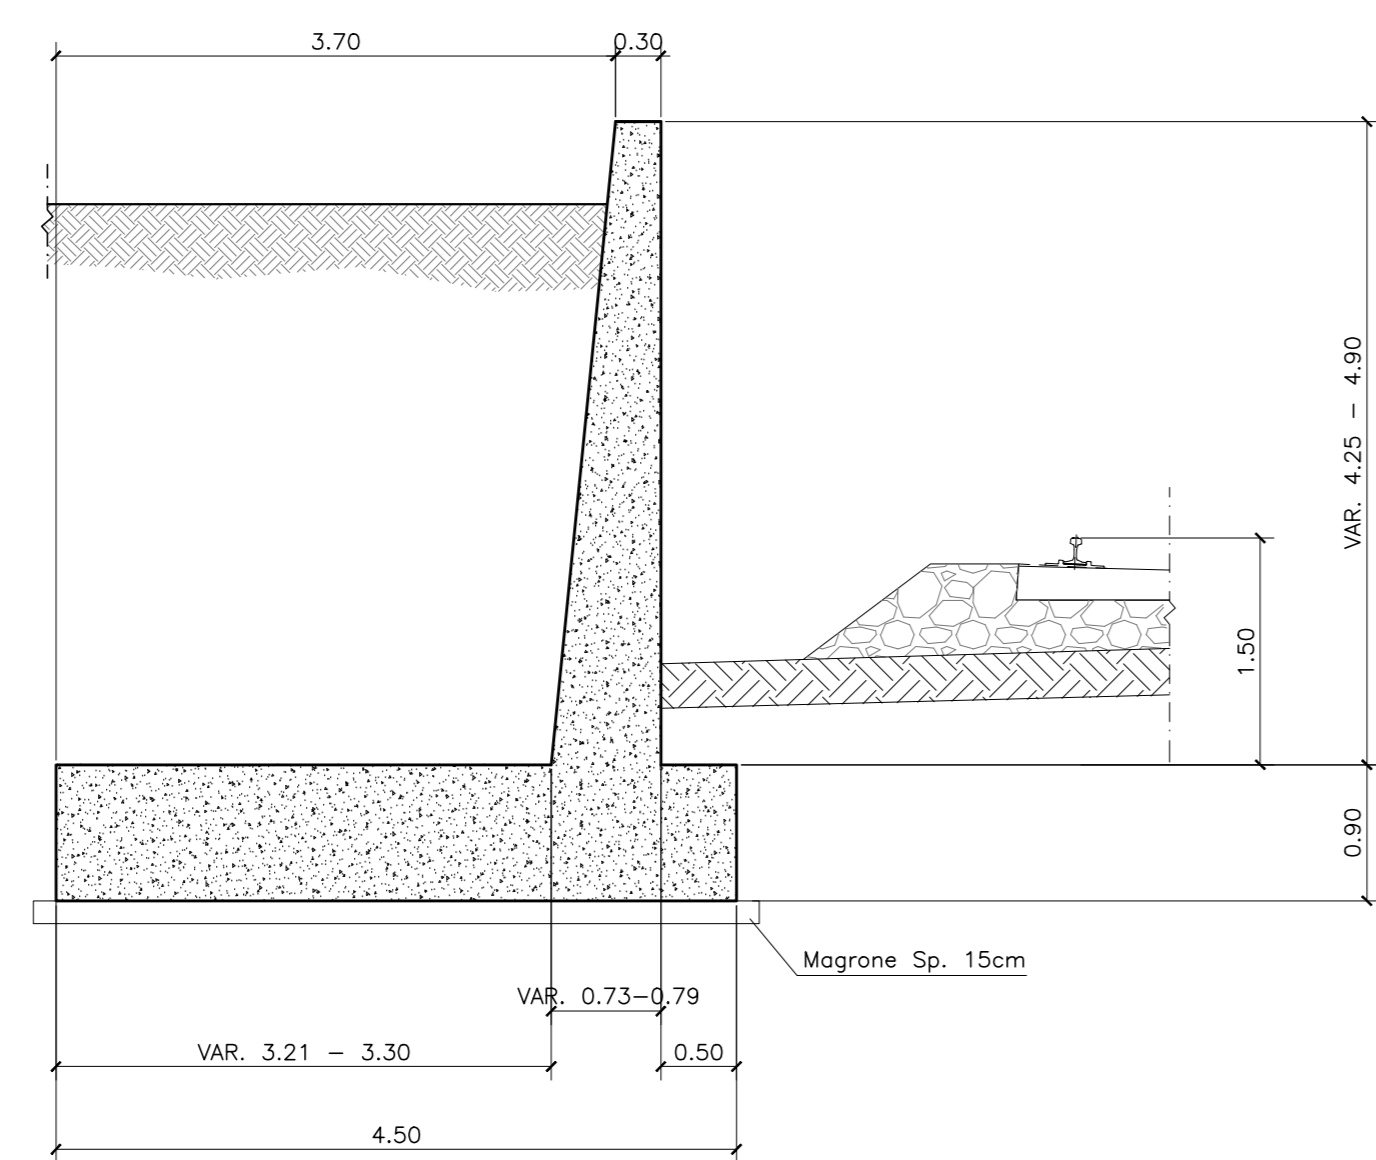

SEZIONE TIPO MURO DI SOSTEGNO
SCALA 1:50

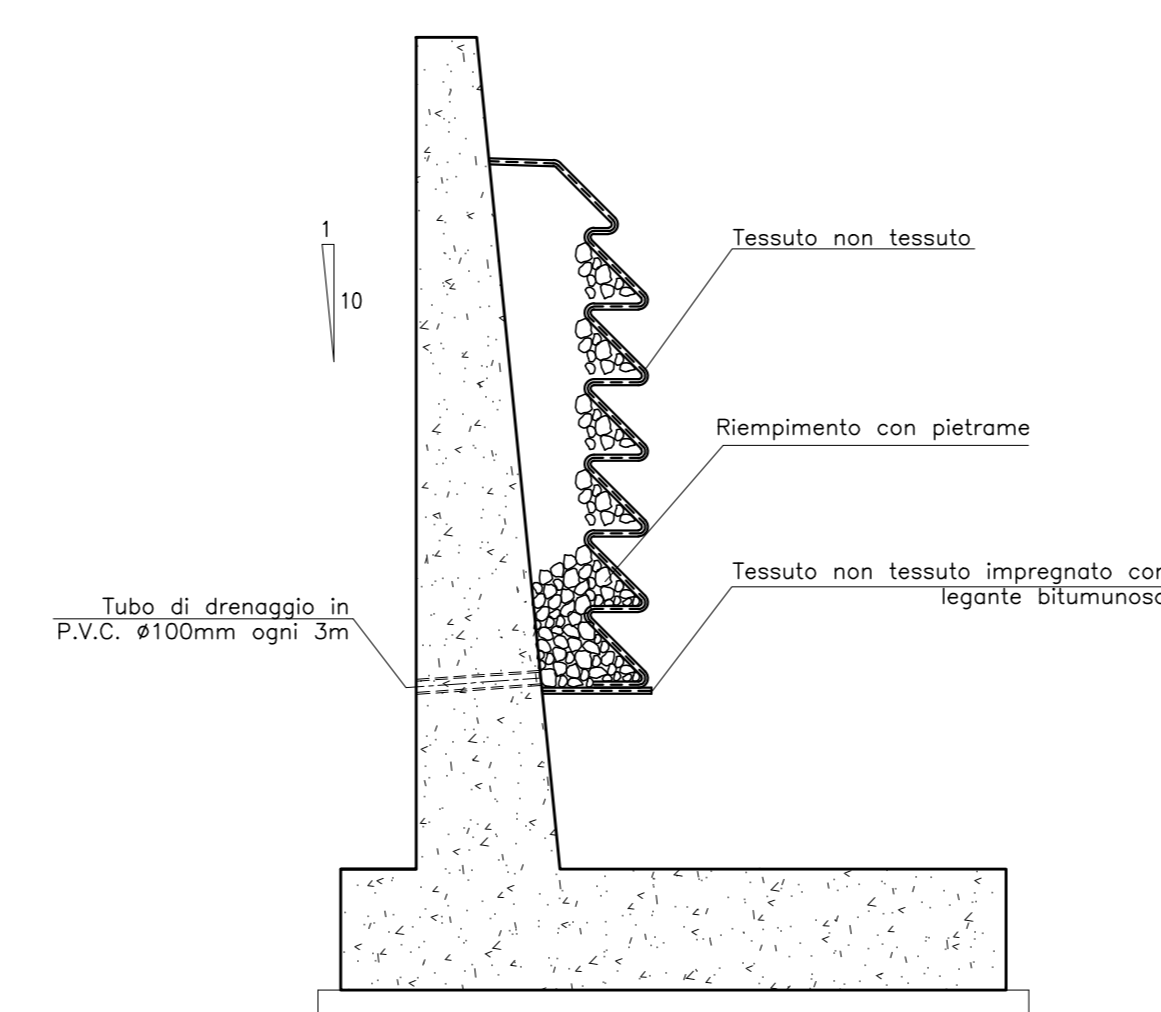

NOTE:
PER LA TABELLA MATERIALI SI RIMANDA ALL'ELABORATO R22Cd1160S-R0

Regione Lombardia
Direzione Generale Infrastrutture e Mobilità

FERROVIENORD
FNMGROUP

NORD-ING
FNMGROUP

CODICE COMMIS.	LIVELLO PROGETTAZIONE	D.P. N. 201/01	PROGETTAZIONE	CATEGORIA OPERA	NUMERO OPERA	REVISIONE	SCALA
R22C	D	d	1113	OS	1	R0	Varie

RADDOPPI FERROVIARI SEVESO-MEDA - SEVESO-CAMNAGO E OPERE SOSTITUTIVE PL IN COMUNE DI SEVESO (prog. km 20+927 - 21+426)
Progetto Definitivo

ELABORATI GRAFICI - OPERE DI SEDE
CARPENTERIA OPERA 1
Raddoppio ferroviario Seveso-Meda

Revisioni	Data	Descrizione	Redatto	Controllato
3	-	-	-	-
2	-	-	-	-
1	-	-	-	-
0	01/10/2020	PRIMA EMISSIONE	-	-

NORD-ING
NORD-ING S.r.l.
Via S. Pietro 1
20137 Milano (MI)

FERROVIENORD
FERROVIENORD S.p.A.
DIREZIONE SVILUPPO INFRASTRUTTURE
PROGETTAZIONE
Ing. Marco Mariani

Progettista	Collaboratore	Redatto	Controllato	Approvato	Data
NORD-ING	Ing. Marco Mariani	-	-	-	-